


- LEGENDA**
- Livelli idrici
- < 12 m s.l.m.
 - 12 ÷ 16 m s.l.m.
 - 16 ÷ 20 m s.l.m.
 - 20 ÷ 24 m s.l.m.
 - > 24 m s.l.m.

VI04

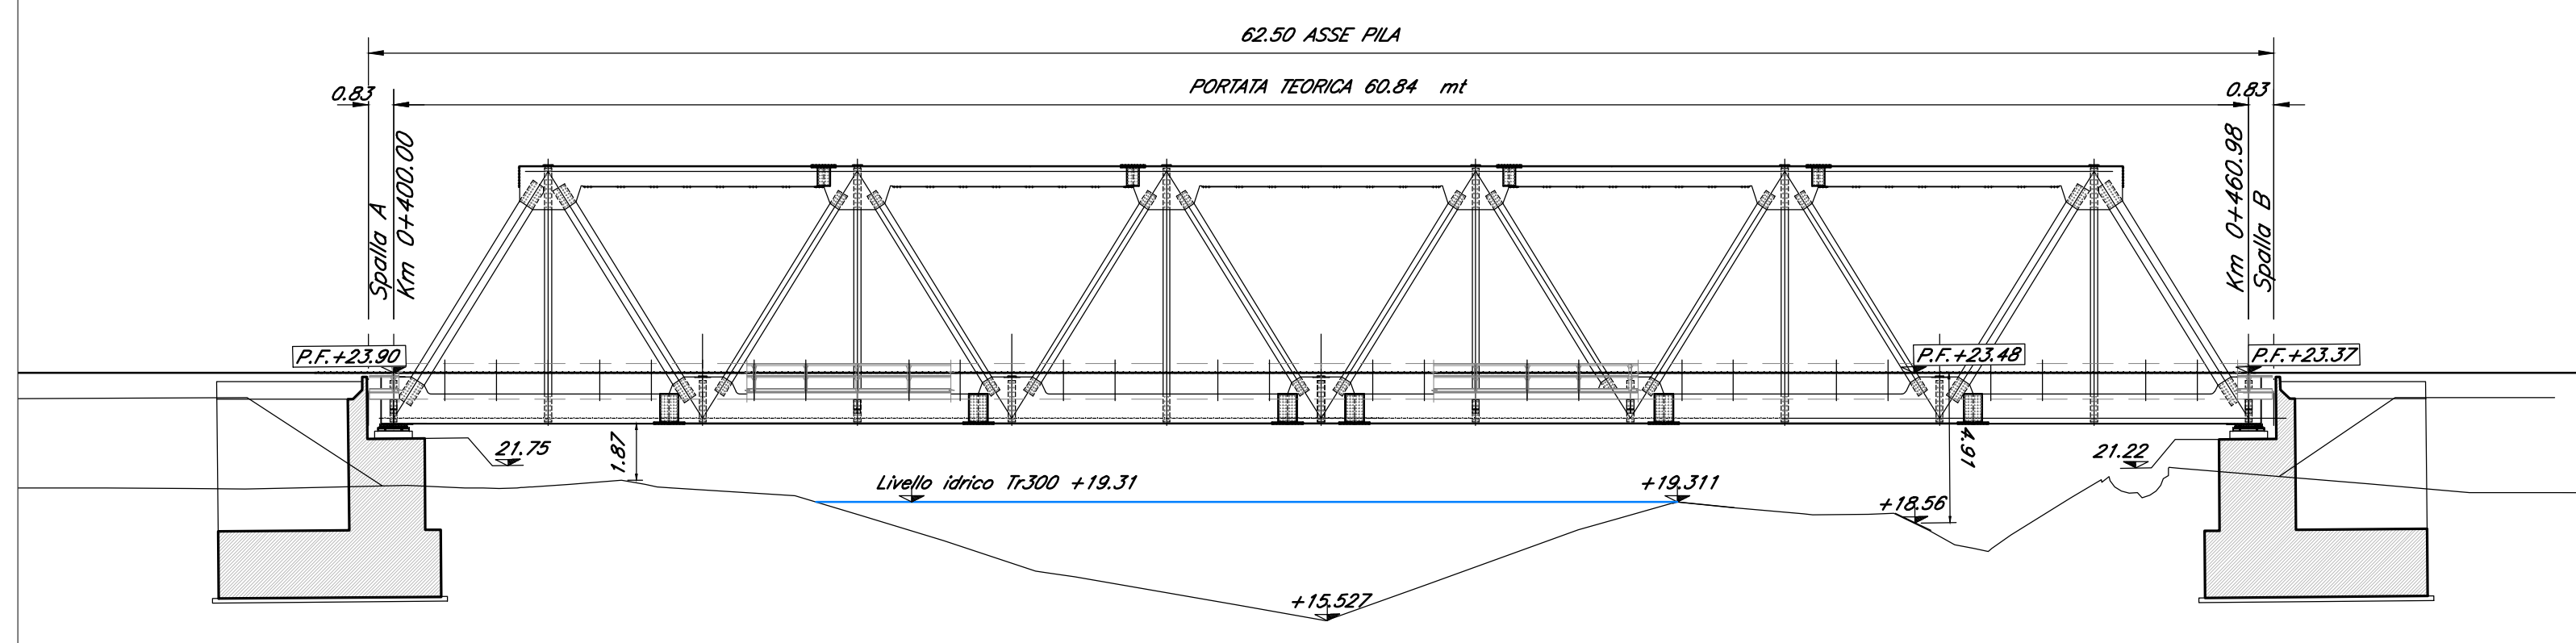

COMMITTENTE:



PROGETTAZIONE:



DIRETTRICE FERROVIARIA MESSINA - CATANIA - PALERMO
NODO DI CATANIA

U.O. OPERE CIVILI E GESTIONE DELLE VARIANTI

PROGETTO DEFINITIVO

INTERRAMENTO LINEA PER IL PROLUNGAMENTO DELLA PISTA DELL' AEROPORTO DI FONTANAROSSA E PER LA MESSA A STI DEL TRATTO DI LINEA INTERESSATO.
MACROFASE FUNZIONALE 2 - LOTTO 03
 IDROLOGIA E IDRAULICA

Studio idraulico del Vallone Mendola
 Planimetria e sezioni con livelli idrici post operam per T_R 300 anni

SCALA:
1:5.000

Rev.	Descrizione	Redatto	Data	Verificato	Data	Approvato	Data	Autorizzato	Data
A	EMMISSIONE ESECUTIVA	A. Caporali	Feb. 2020	[Signature]	Feb. 2020	[Signature]	Feb. 2020	A. Vignati	Feb. 2020

File: RS3H3099PZ00002001A.dwg