SEZIONE ASSE 4 (SP141), ASSE 80 (SP142), ASSE 43 (RACC. SV.01)

SEZIONE TIPO IN RILEVATO
(categoria "C2" D.M. 5/11/01)

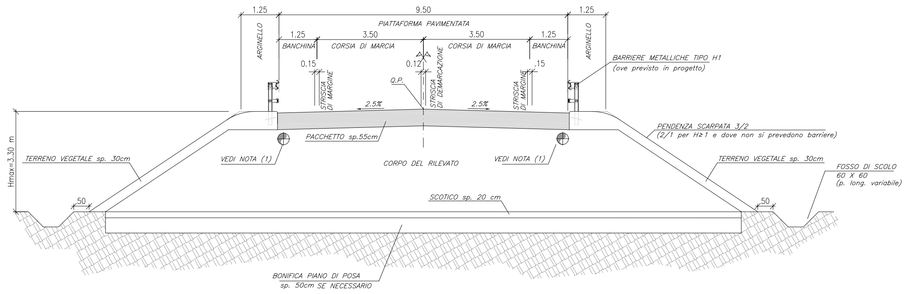

SEZIONE TIPO SU GALLERIA ARTIFICIALE
(categoria "C2" D.M. 5/11/01)

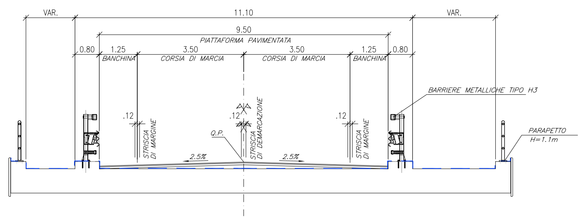

SEZIONE TIPO SU PONTE
(categoria "C2" D.M. 5/11/01)

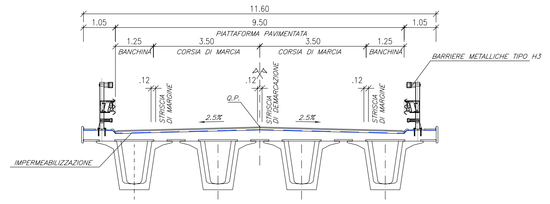

SEZIONE TIPO ASSE 44 (ZORLESCO NORD), 5 (SC BORASCA)

SEZIONE TIPO IN SOTTOPASSO IN CURVA
(categoria "F2U" D.M. 5/11/01)

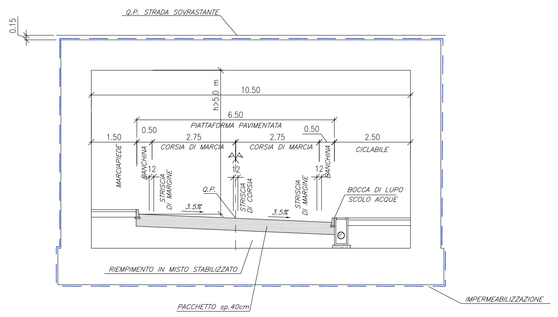

SEZIONE TIPO IN TRINCEA
(categoria "F2U" D.M. 5/11/01)

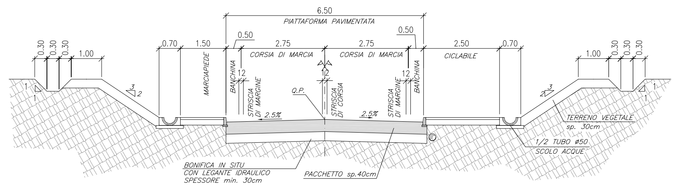

SEZIONE TIPO IN TRINCEA CON MURI
(categoria "F2U" D.M. 5/11/01)

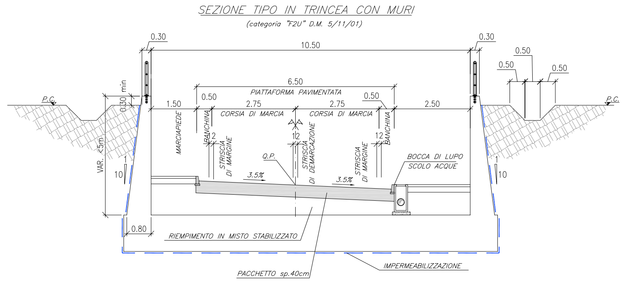

IN RETTILINEO RILEVATO
(categoria "F2U" D.M. 5/11/01)

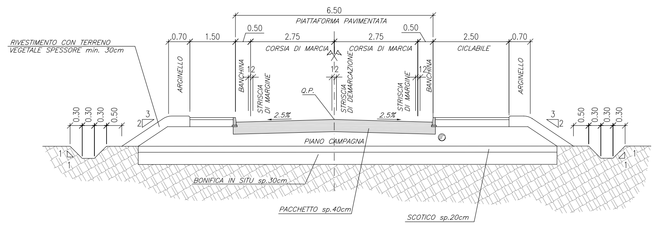

SEZIONE TIPO ASSE 7 (SC DELLE COSTE)

SEZIONE TIPO SU PONTE
(PIATTAFORMA Categoria "F2" D.M. 5/11/01)

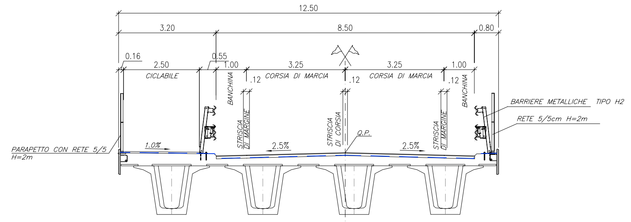

SEZIONE TIPO IN RILEVATO
POSSIBILE AMPLIAMENTO PER RICLASSIFICAZIONE
(PIATTAFORMA Categoria "F2" D.M. 5/11/01)

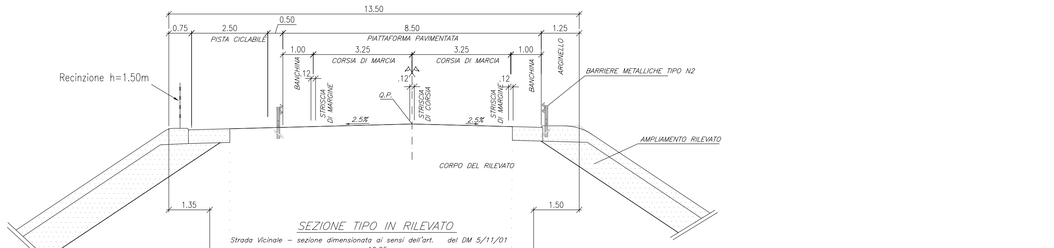

SEZIONE TIPO IN RILEVATO
Strada Vicinale – sezione dimensionata ai sensi dell'art. del DM 5/11/01

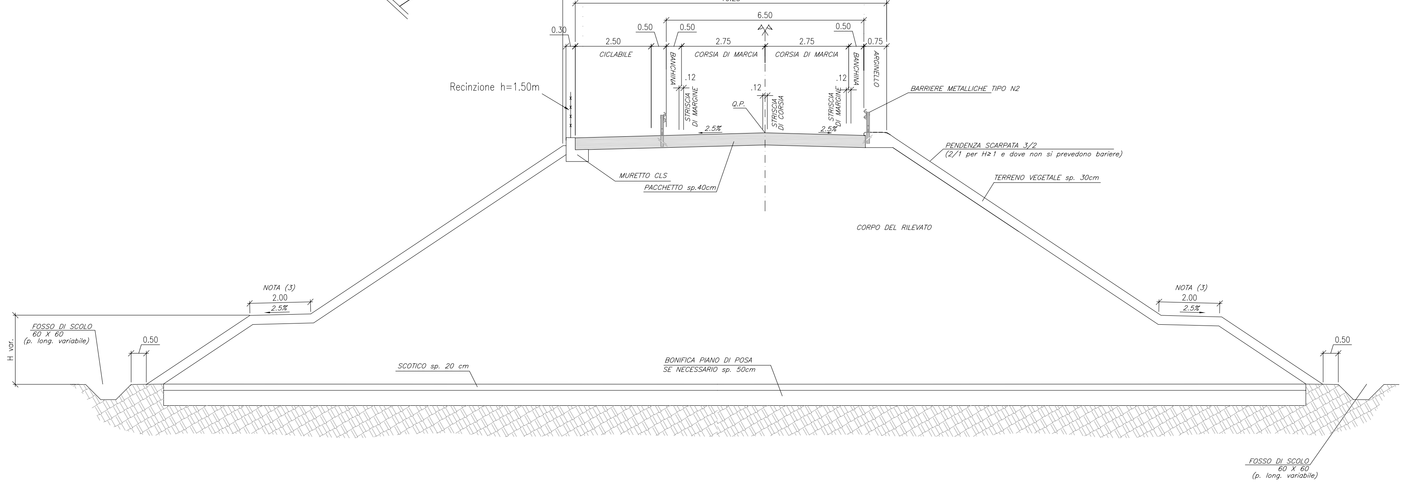

SEZIONE TIPO ASSE 2 (RACC. SP22)

SEZIONE TIPO IN VIADOTTO (Rettilineo)
(categoria "C1" D.M. 5/11/01)

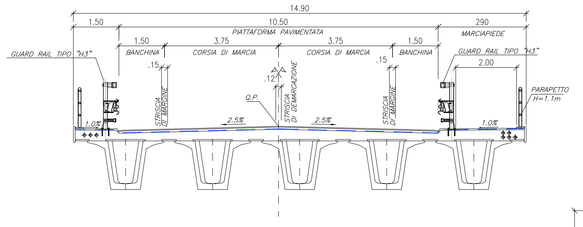

SEZIONE TIPO ASSI 2–3

SEZIONE TIPO IN RILEVATO
(categoria "C1" D.M. 5/11/01)

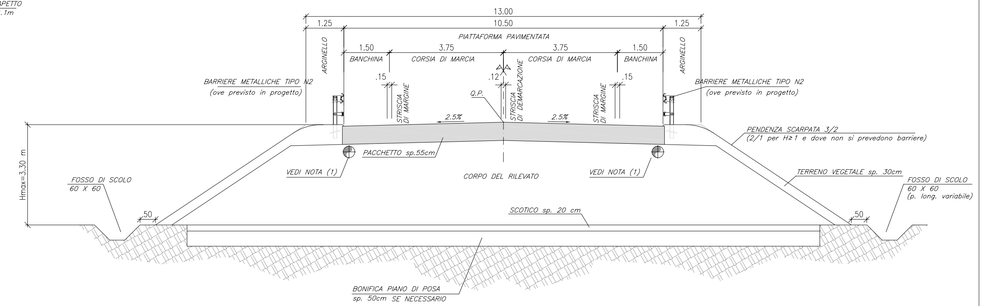

NOTE

(1) IL TUBO DI SMALTIMENTO ACQUE DI PIATTAFORMA E' RAPPRESENTATO SOLO A SCOPO INDICATIVO.
PER I DETTAGLI DEL SISTEMA, CADITOIE E VASCHE DI RACCOLTA COMPRESE, SI VEDA L'ELABORATO E002–D656

(2) PREVEDERE REALIZZAZIONI DI RIBANCAMENTI DI LARGHEZZA NON INFERIORE A 2.00 m OGNI 6 m DI ALTEZZA DEL RILEVATO

PACCHETTI PAVIMENTAZIONI (1: 25)

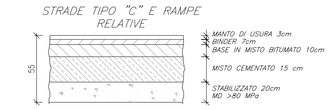

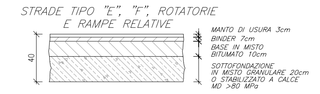

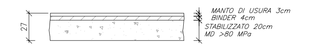

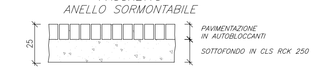

PARTICOLARI

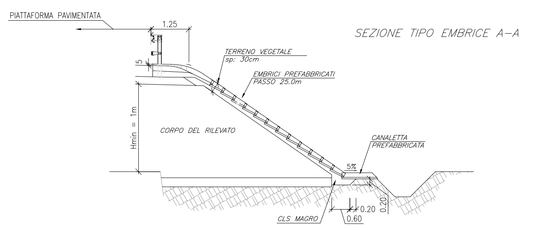

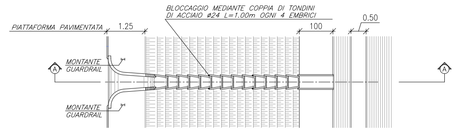

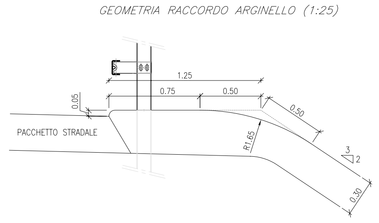

SEZIONE TIPO PISTA CICLABILE –SAC01–

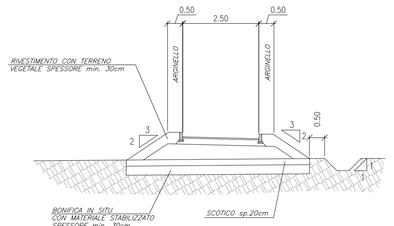

SEZIONI TIPO ROTATORIE

CATEGORIA CONVENZIONALE / ECCEZIONALE R > 40m
(Tab. 6 D.M. 19/4/06)

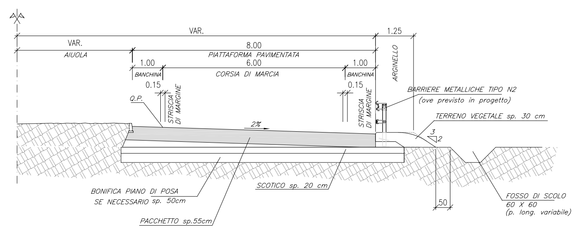

CATEGORIA MINIROTATORIA URBANA
(Tab. 6 D.M. 19/4/06)

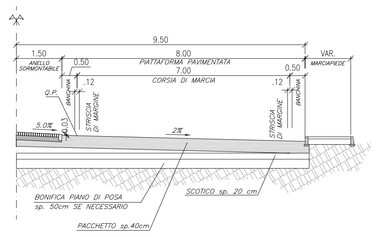

CATEGORIA COMPATTA 25m≤R≤40m
(Tab. 6 D.M. 19/4/06)

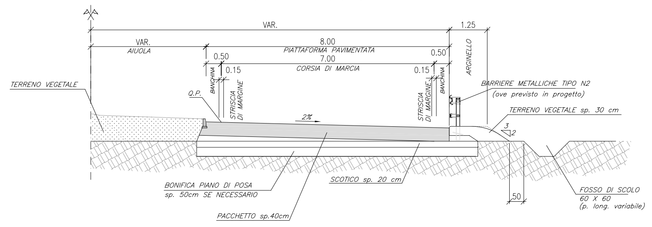

Anas SpA

DIREZIONE CENTRALE PROGETTAZIONE

S.S. N. 9 "Via Emilia"
Variante di Casalpusterlengo ed eliminazione passaggio a livello sulla SP ex S.S. N. 234

PROGETTO DEFINITIVO

CONTRIBUTI SPECIALISTICI

TECNOSTUDIO 88EFFE S.R.L.
VIA MAZZETTI 7
FONTANELLATO (PR)
COMPONENTE STRADALE E STRUTTURALE: SICUREZZA, COORDINAMENTO, FASAGGI DI CANTIERE, MOVIMENTAZIONE DI CAVA; RILIEVI E COMPUTAZIONE

CONSORZIO MUZZA BASSA LODIGIANA
VIA NINO DALL'ORO, 4 - LODI
COMPONENTE IDRAULICA

ARCH. MADDALENA GIOIA GIBELLI
VIA SENATO, 45
MILANO
COMPONENTE PAESAGGISTICA ED AMBIENTALE

P I GIOVANNI PERRI
VIA PRIORATO, 16
FONTANELLATO (PR)
COMPONENTE IMPIANTISTICA, TECNOLOGICA ED ILLUMINOTECNICA

CLTRA S.R.L.
VIALE LOMBARDIA, 5
MILANO,
IN COLLABORAZIONE CON
L.C.E. SRL
VIA DEI PLATANI, 7
OPERA
COMPONENTE TRASPORTISTICA ED ACUSTICA

I PROGETTISTI
Arch. Savino GARILLI PROVINCIA DI LODI
Iscritto all'Ordine degli Architetti della Provincia di Piacenza al n° 290

Ing. Antonio SIMONE COMUNE DI CASALPUSTERLENGO
Iscritto all'ordine degli Ingegneri della provincia di Foggia al n° 1270

IL GEOLOGO
Dott. Geol. Gianluca CANTARELLI
Iscritto all'Ordine dei Geologi dell'Emilia Romagna al n° 359
via Malpeli, 2
FERRARA (FR)

COORDINATORE PER LA SICUREZZA IN FASE DI PROGETTAZIONE
Geom: Fiorenzo BERGAMASCHI
Iscritto al Collegio dei Geometri della Provincia di Parma al n° 1606
via Mazzetti, 7
FONTANELLATO (PR)

VISTO:IL RESPONSABILE DEL PROCEDIMENTO
Ing Massimo SIMONINI

DATA

PROTOCOLLO

SEZIONI TIPO ASSI SECONDARI

CODICE PROGETTO

REV.	DESCRIZIONE	DATA	VERIFICATO RESP. TECNICO	CONTROLLATO RESP. ITINERARIO	APPROVATO RESP. DI SETTORE
D	RECEPIMENTO PRESCRIZIONI ISTRUTTORIA ANAS				
C	RECEPIMENTO PRESCRIZIONI CONFERENZA DEI SERVIZI	FEBBRAIO 2011			
B	VERIFICA DI OTTEMPERANZA AL DECRETO VIA	APRILE 2010			
A	PRIMA CONSEGNA PROGETTO	MARZO 2009			

Codice Elaborato: SA00 1001

Data Revisione: FEBBRAIO 2011

REV. C — FOGLIO 01 DI 01

Scala: 1:100

NOME FILE