




PROFILO IDRAULICO: C05

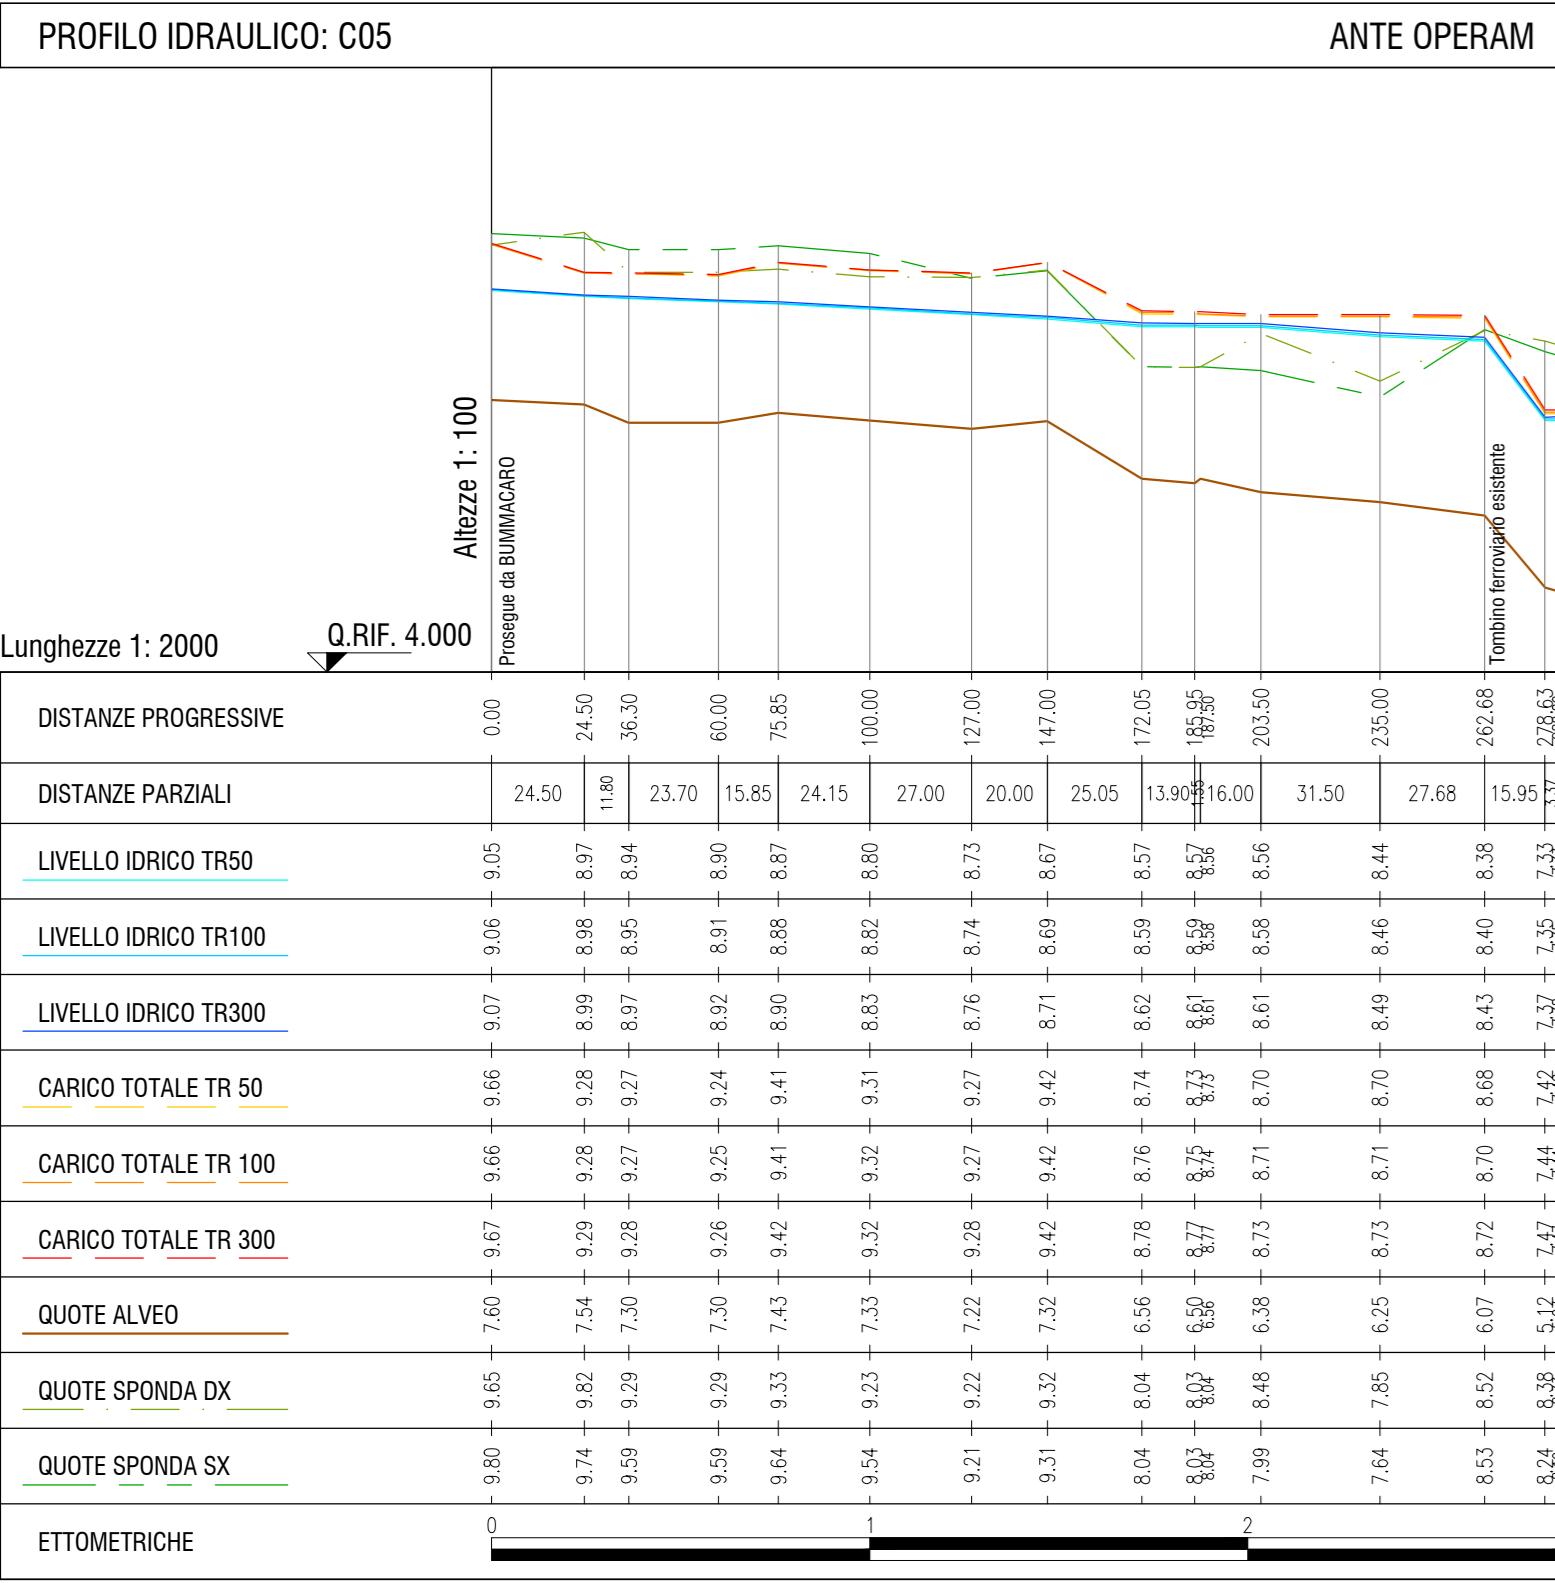


PROFILO IDRAULICO: C03

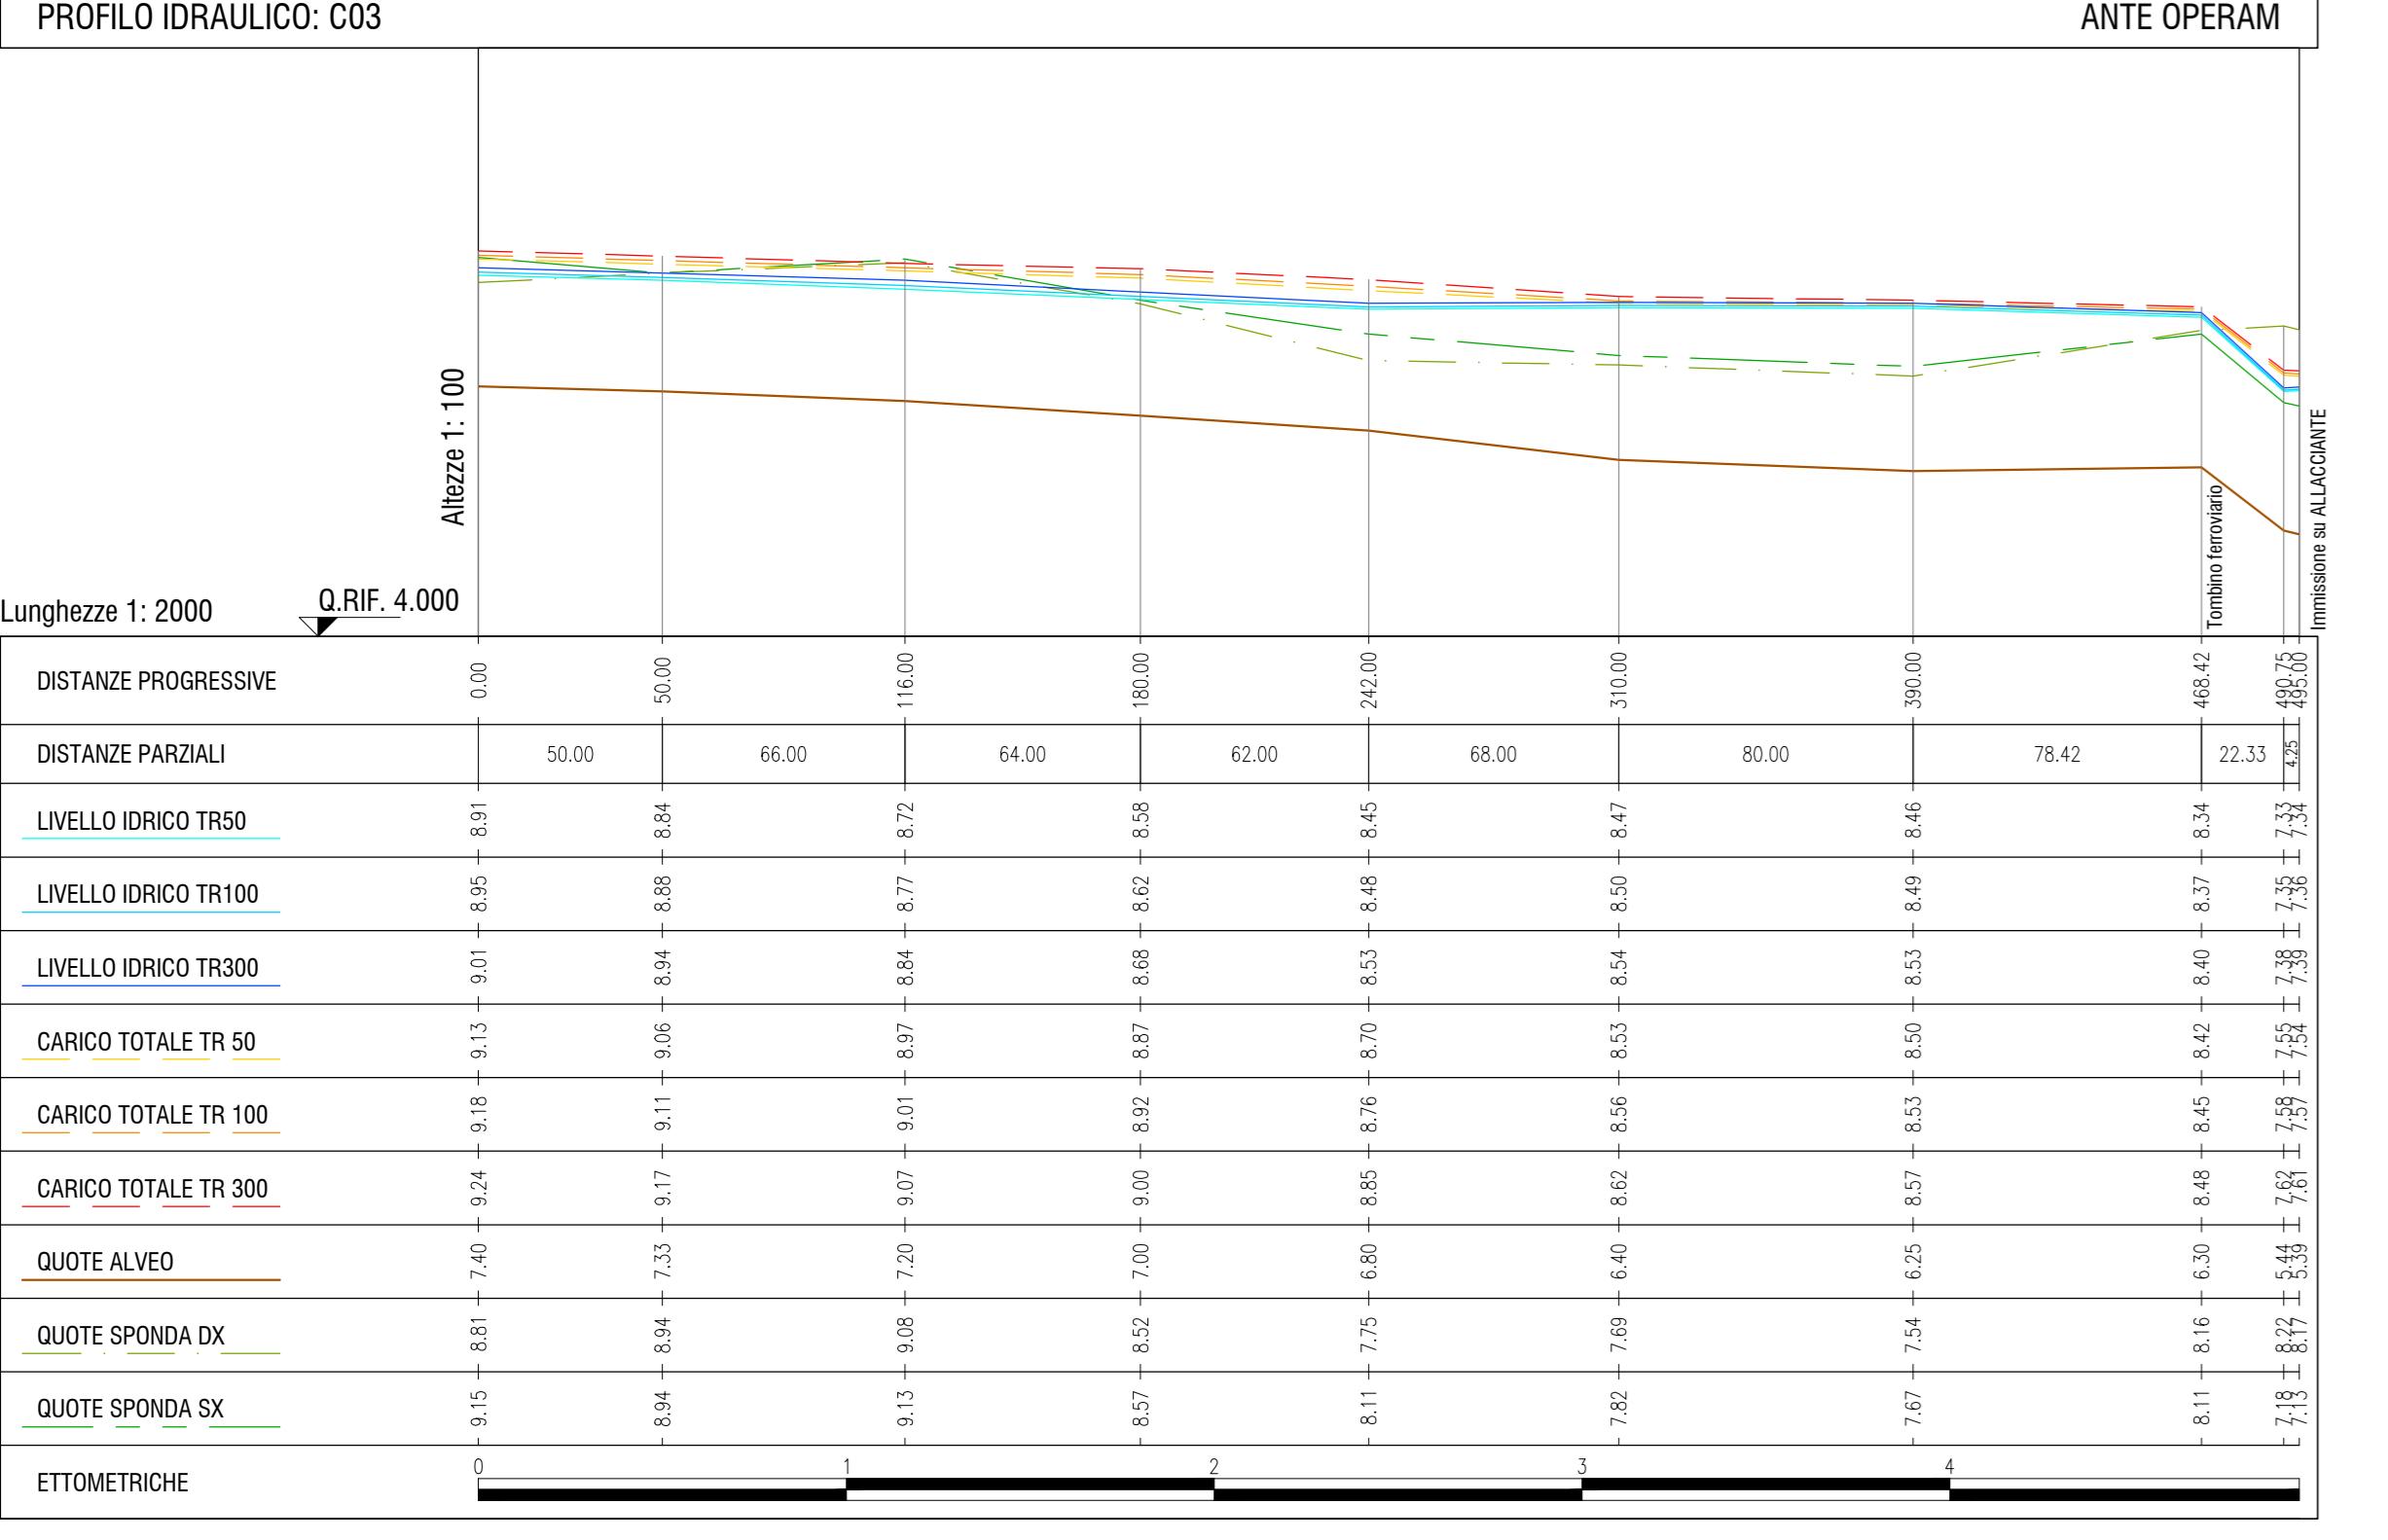


PROFILO IDRAULICO: ALLACCIANTE

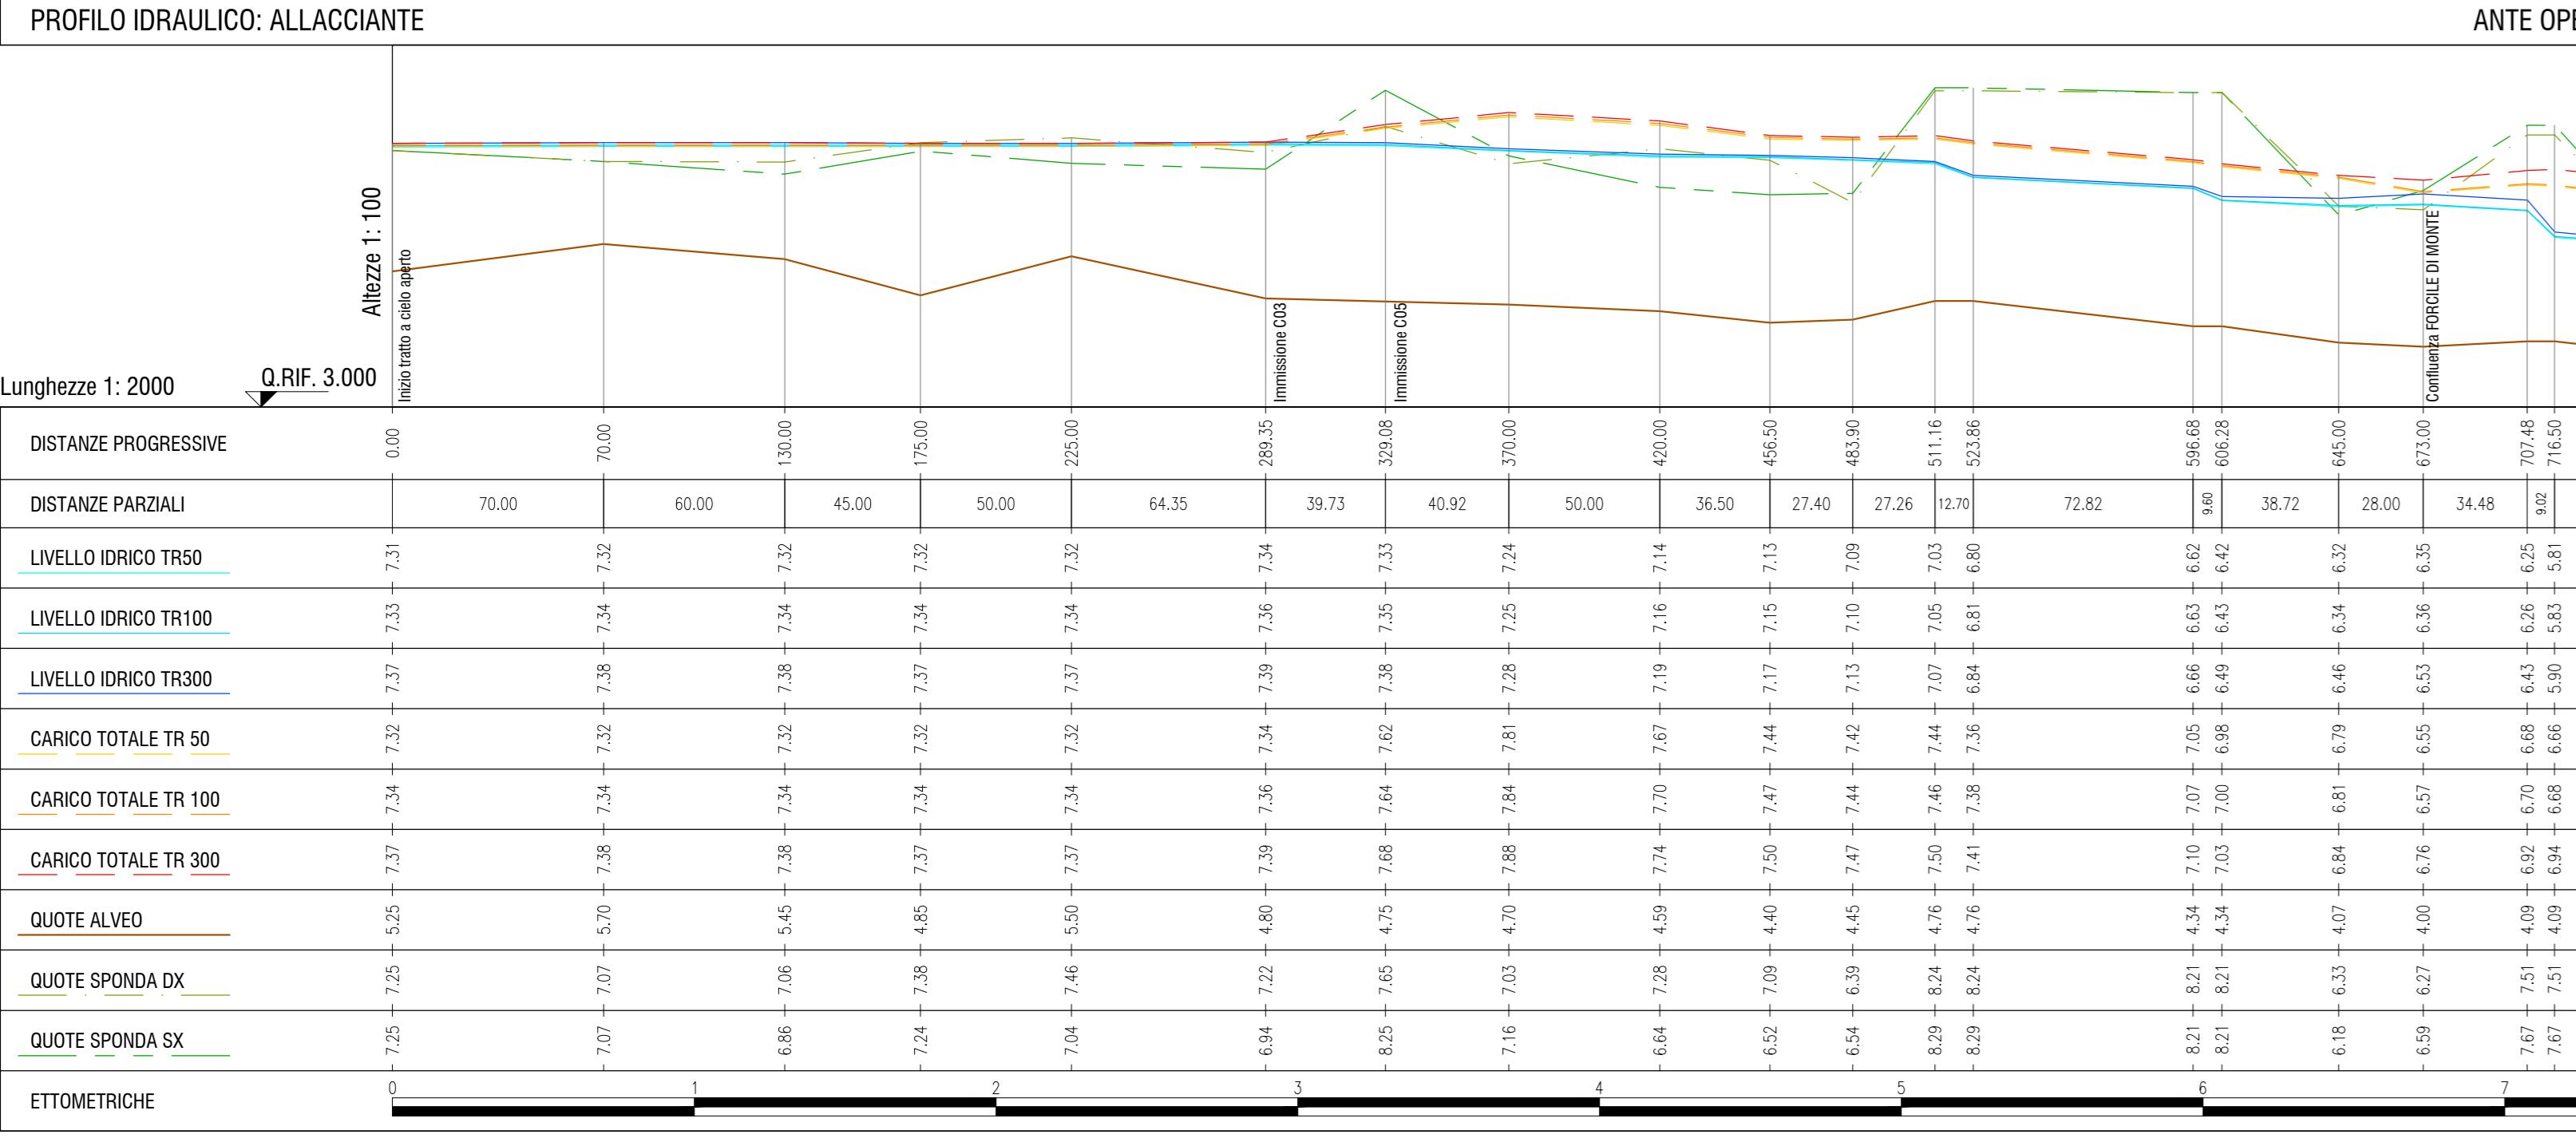


PROFILO IDRAULICO: C05

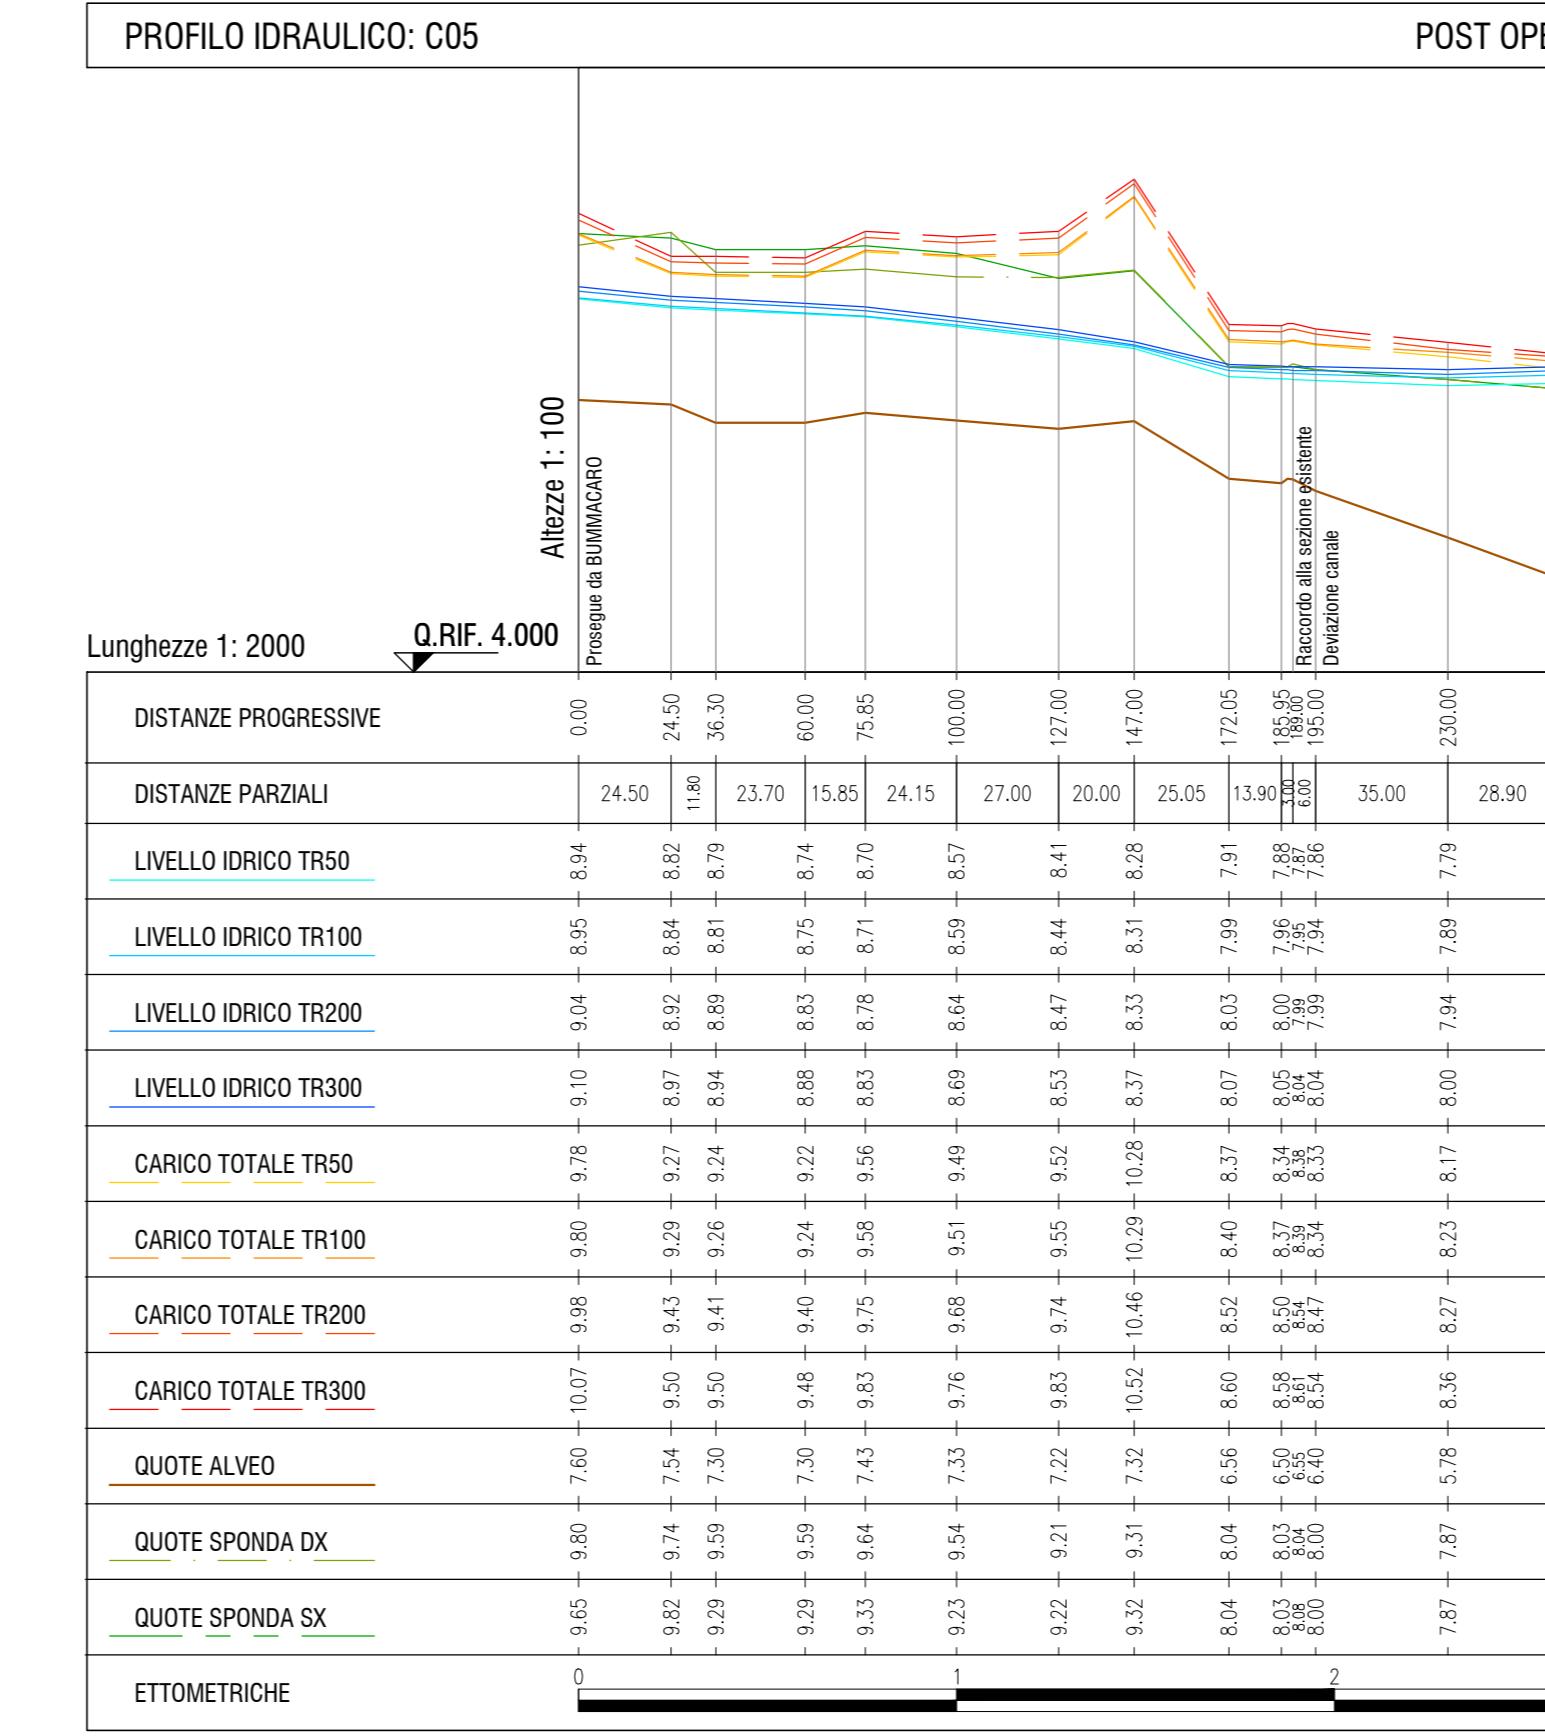

PROFILO IDRAULICO: C03

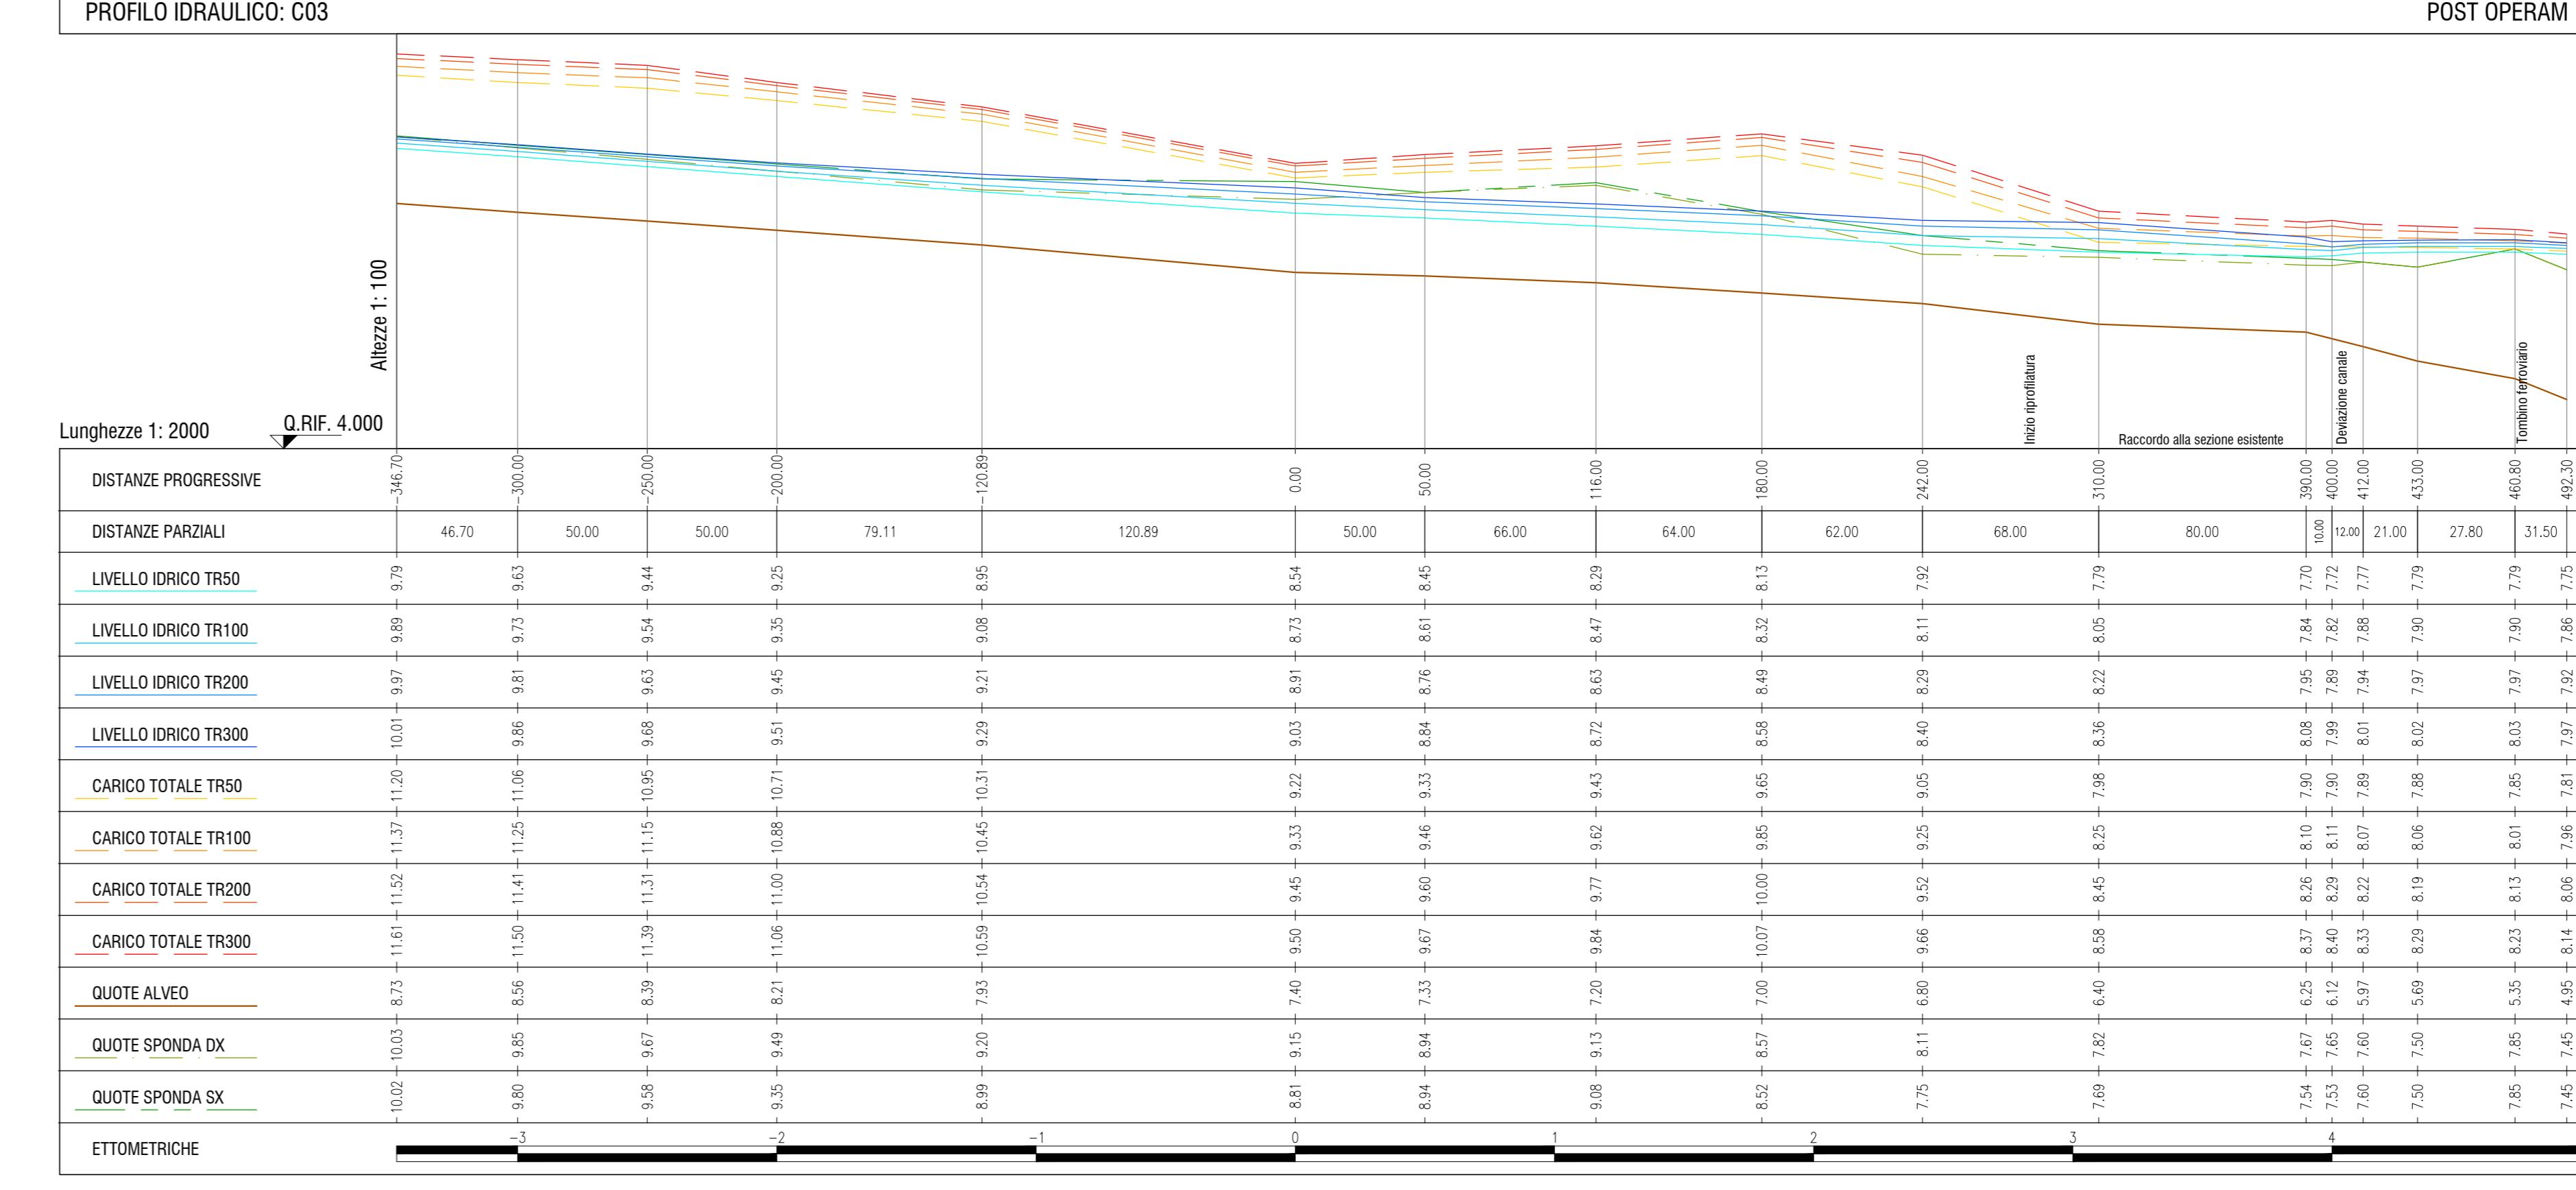

PROFILO IDRAULICO: ALLACCIANTE

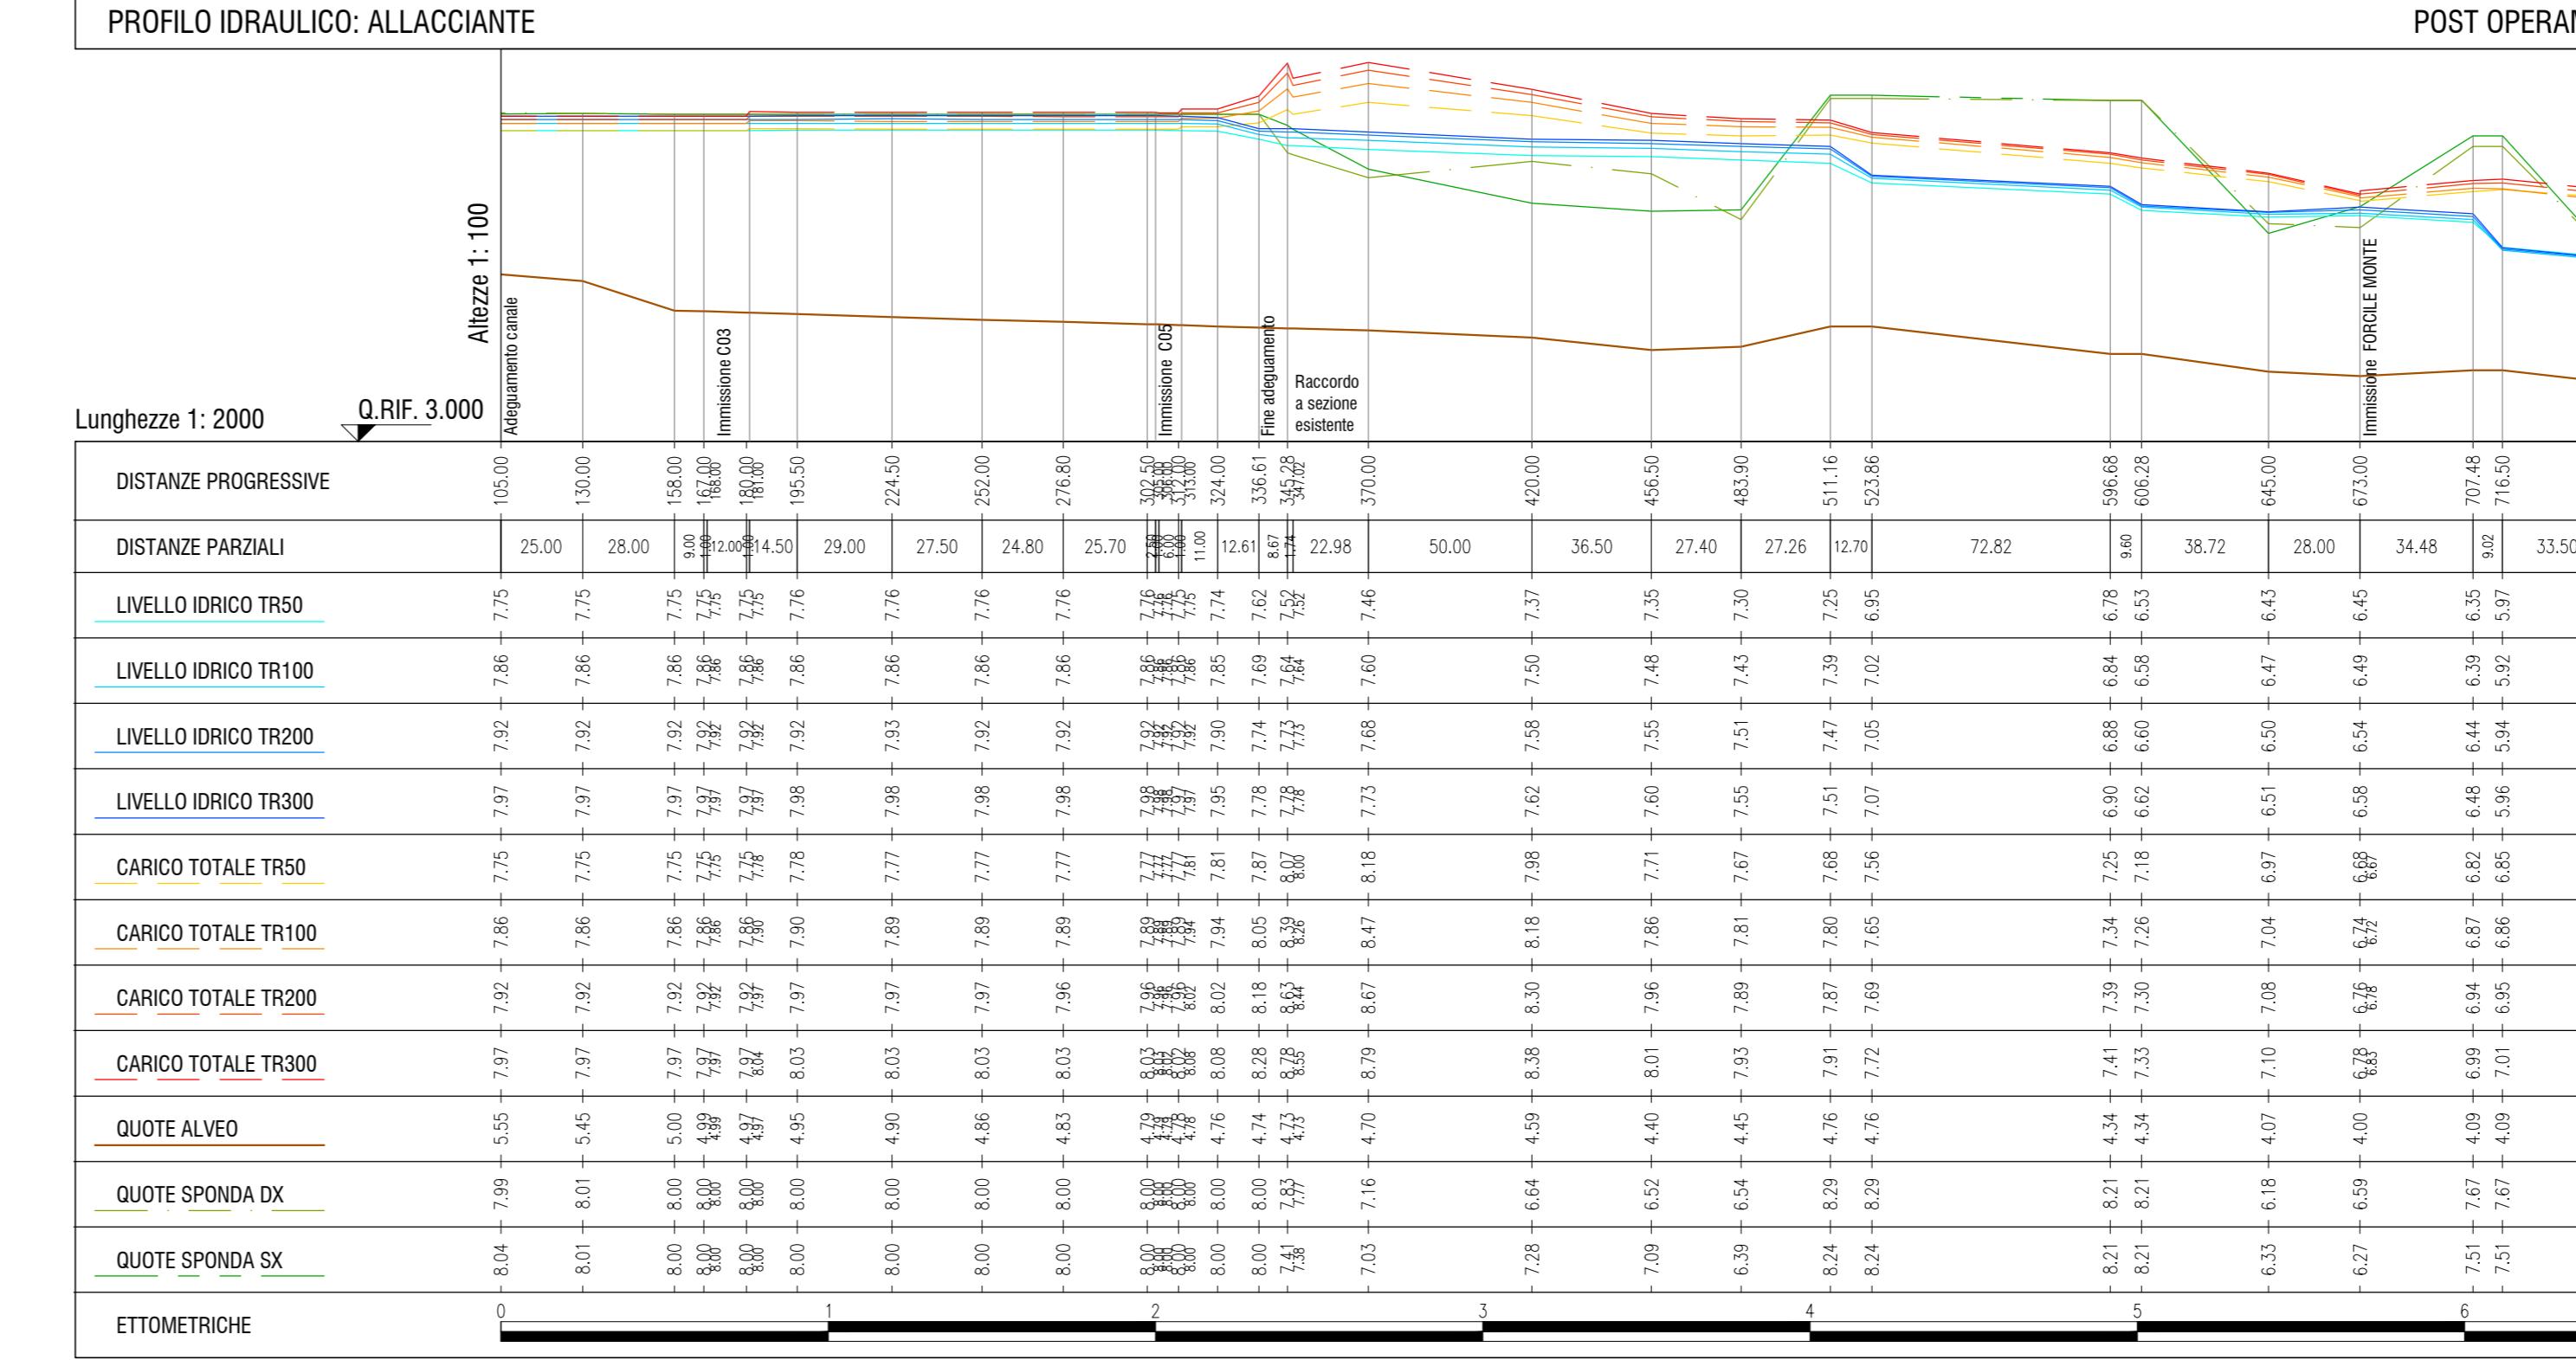

COMMITTENTE:



PROGETTAZIONE:

DIRETTRICE FERROVIARIA MESSINA - CATANIA - PALERMO  
NODO DI CATANIA

S.O. OPERE CIVILI

PROGETTO DEFINITIVO

INTERRAMENTO LINEA PER IL PROLUNGAMENTO DELLA  
PISTA DELL'AEROPORTO DI FONTANAROSSA E PER LA  
MESSA A STI DEL TRATTO DI LINEA INTERESSATO

IDROLOGIA E IDRAULICA

PROFILO IDRAULICO ANTE/POST OPERAM  
CANALI C03, C05, ALLACCIANTESCALA:  
1:100/2000

COMMESSA	LOTTO	FASE	ENTE	TIPO DOC.	OPERA/DISCIPLINA	PROGR.	REV.
R/S 3/H	0/0	D/0	0/9	F/Z	I/D 0/0 0/2	0/0 1	A

Rev.	Descrizione	Redatto	Data	Verificato	Data	Approvato	Data	Autorizzato Data
A	EMISSIONE ESECUTIVA	N. Granati	Luglio 2021	A. Giacopelli	Luglio 2021	S. Vassalli	Luglio 2021	

Ufficio Progettazione  
Settore Infrastrutture e Mobilità

Settore Infrastrutture e Mobilità