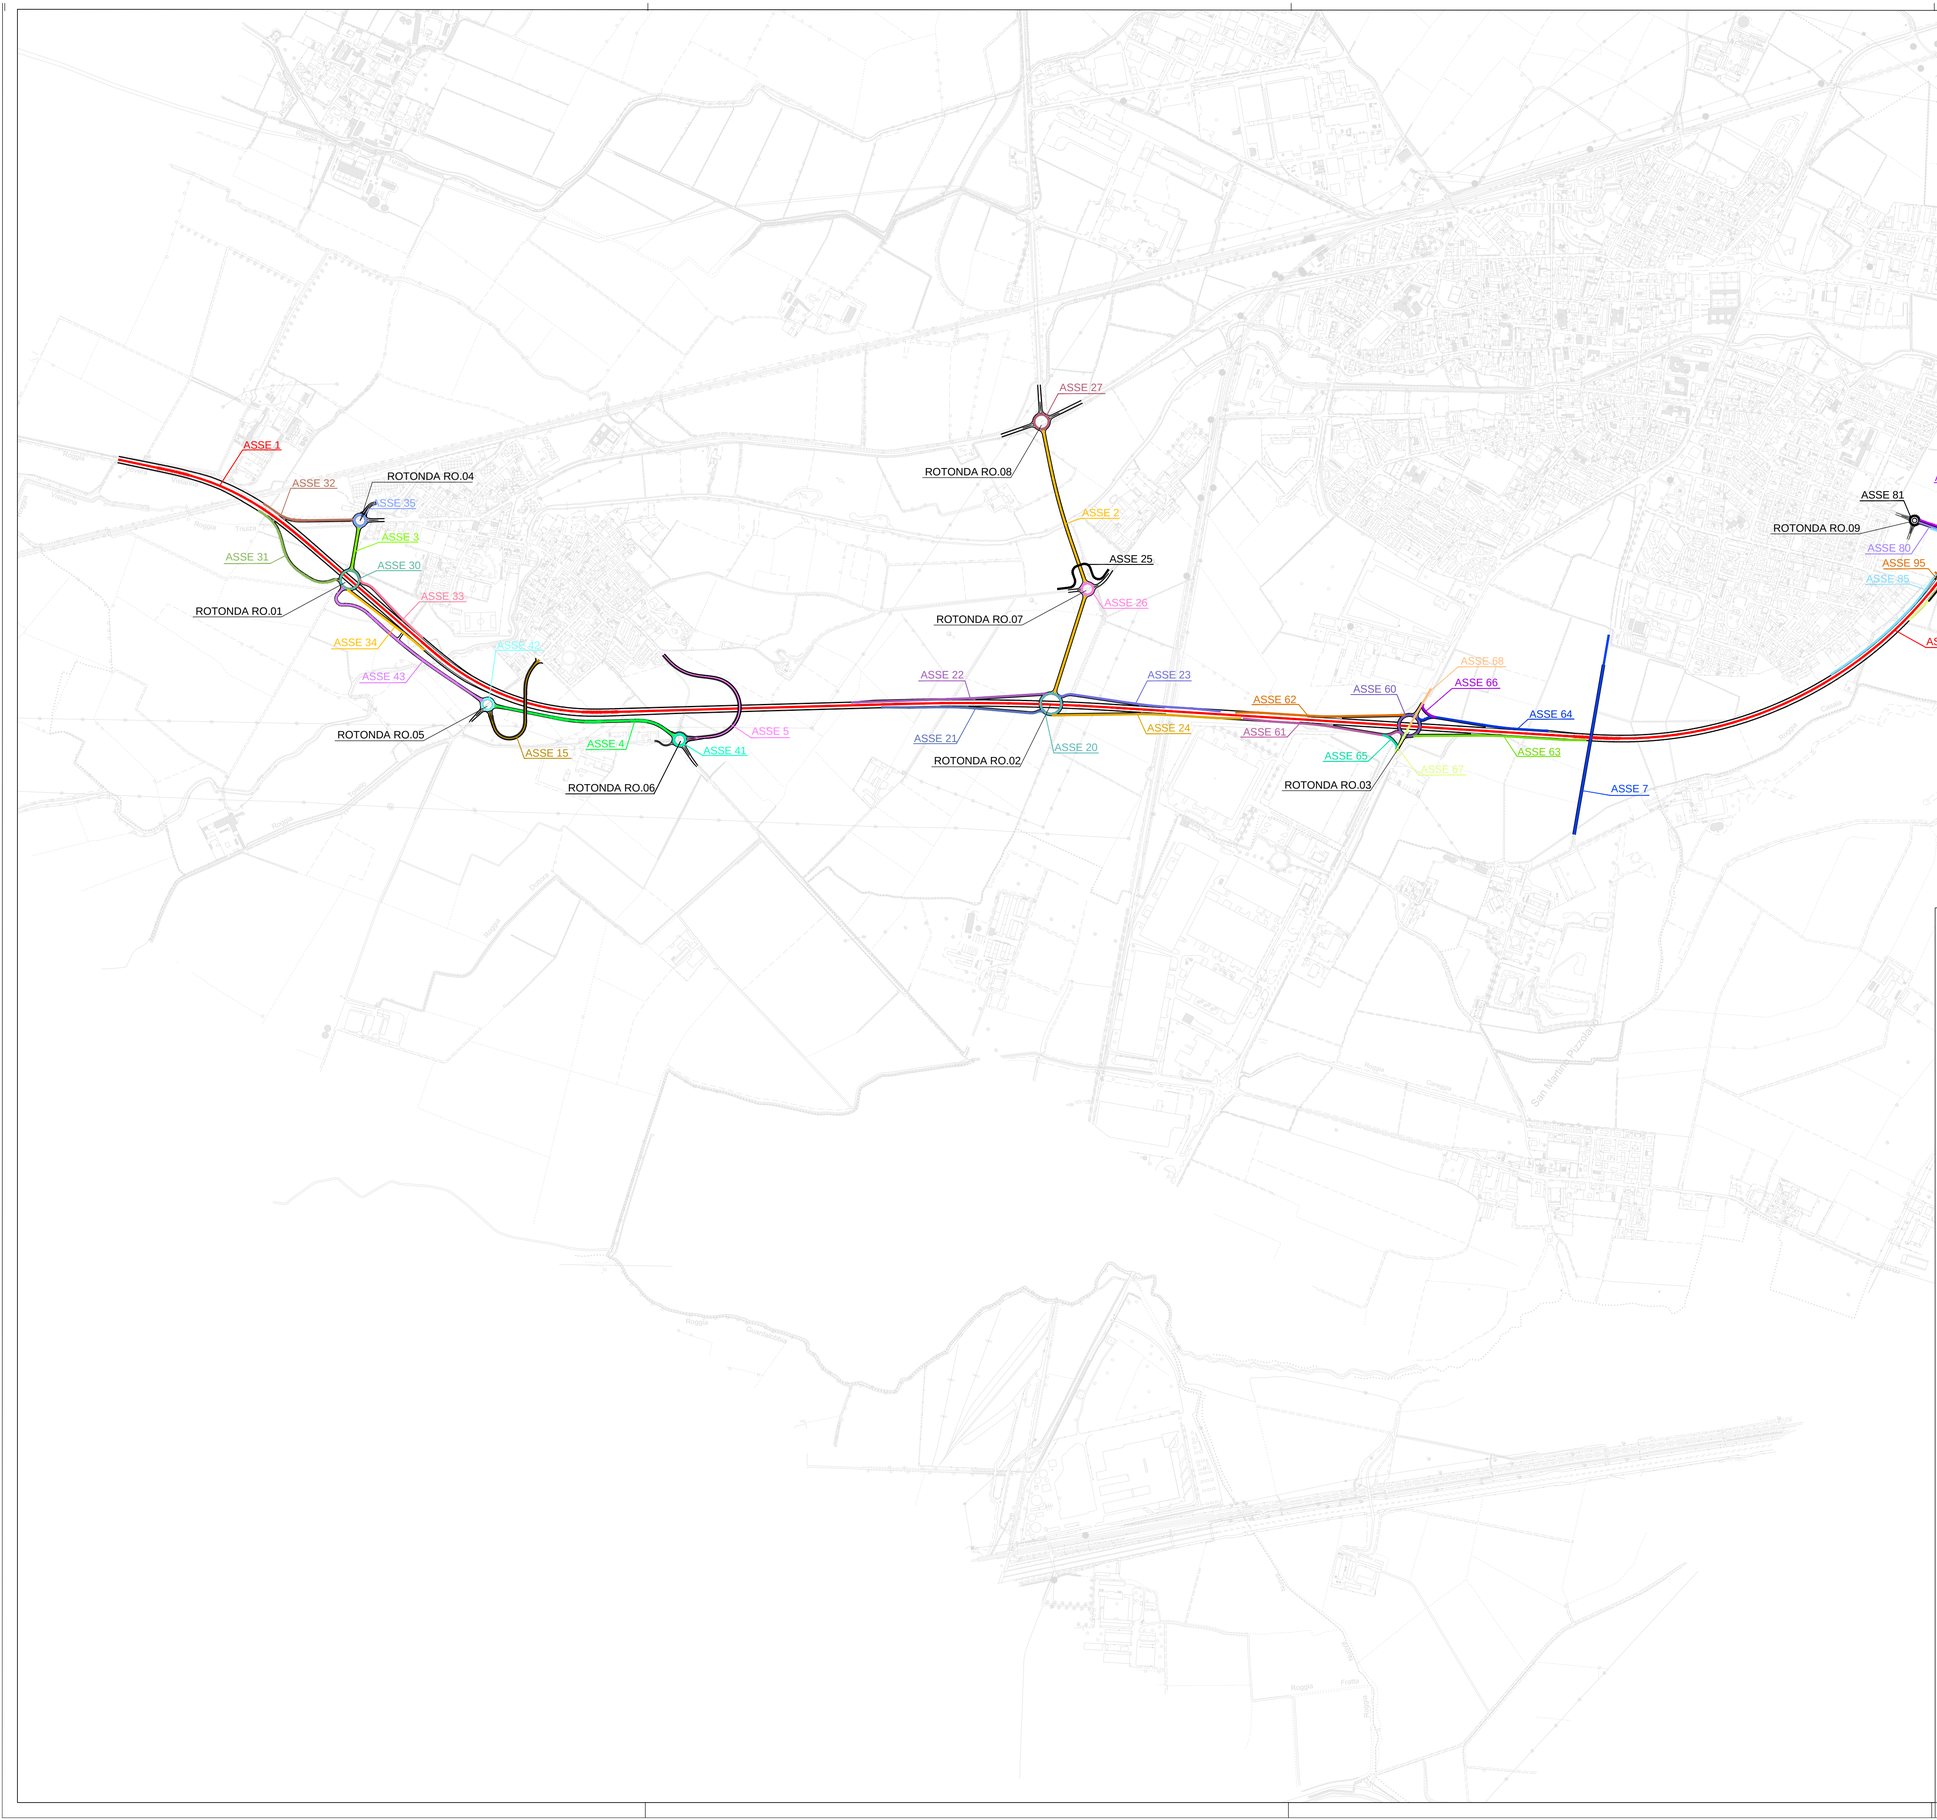

Anas SpA

DIREZIONE CENTRALE PROGETTAZIONE

S.S. N. 9 "Via Emilia"

Variante di Casalpusterlengo ed eliminazione passaggio a livello sulla SP ex S.S. N. 234

PROGETTO DEFINITIVO

CONTRIBUTI SPECIALISTICI

TECNOSTUDIO BIEFFE S.R.L. VIA MAZZETTI 7 FONTANELLATO (PR)	COMPONENTE STRADALE E STRUTTURALE; SICUREZZA, CANTIERE. RILIEVI E COMPUTAZIONE.	**CONSORZIO MUZZA BASSA LODIGIANA** VIA NINO DALL'ORO, 4 - LODI	COMPONENTE IDRAULICA
STUDIO GEOLOGICO G. GRAZIANO E M. MASI VIA AQUILEIA N. 34/A, PALERMO,	APPROFONDIMENTO GEOLOGICO DELLE MATRICI AMBIENTALI SUOLO E SOTTOSUOLO	**ARCH. MADDALENA GIOIA GIBELLI** VIA SENATO,.45 MILANO	COMPONENTE PAESAGGISTICA ED AMBIENTALE
P I GIOVANNI PERRI VIA PRIORATO, 16 FONTANELLATO (PR)	COMPONENTE IMPIANTISTICA, TECNOLOGICA ED ILLUMINOTECNICA	**CI.TRA S.R.L.** VIALE LOMBARDIA, 5 MILANO, IN COLLABORAZIONE CON **L.C.E. SRL** VIA DEI PLATANI, 7 OPERA	COMPONENTE TRASPORTISTICA ED ACUSTICA

I PROGETTISTI
Arch. Savino GARILLI PROVINCIA DI LODI
Iscritto all'Ordine degli Architetti della Provincia di Piacenza al n° 280

Ing. Antonio SIMONE COMUNE DI CASALPUSTERLENGO
Iscritto all'ordine degli Ingegneri della provincia di Foggia al n° 1270

IL GEOLOGO
Dott. Geol. Gianluca CANTARELLI
Iscritto all'Ordine dei Geologi dell'Emilia-Romagna al n° 359
via Malpeli, 2
FIDENZA (PR)

COORDINATORE PER LA SICUREZZA IN FASE DI PROGETTAZIONE
Geom: Fiorenzo BERGAMASCHI
Iscritto al Collegio dei Geometri della Provincia di Parma al n° 1606
via Mazzetti, 7
FONTANELLATO (PR)

VISTO:IL RESPONSABILE DEL PROCEDIMENTO
Ing Raffaele Franco CARSO

DATA

PROTOCOLLO

PLANIMETRIA INDIVIDUAZIONE ASSI

CODICE PROGETTO

REV.	DESCRIZIONE	DATA	VERIFICATO RESP. TECNICO	CONTROLLATO RESP. D'ITINERARIO	APPROVATO RESP. DI SETTORE
D	RECEPIMENTO PRESCRIZIONI ISTRUTTORIA ANAS	MAGGIO 2012			
C	RECEPIMENTO PRESCRIZIONI CONFERENZA DEI SERVIZI	FEBBRAIO 2011			
B	VERIFICA DI OTTEMPERANZA AL DECRETO VIA	APRILE 2010			
A	PRIMA CONSEGNA PROGETTO	MARZO 2009			

Codice Elaborato	Data Revisione:	REV.	FOGLIO	Scala:
SA00 1006	FEBBRAIO 2011	C	01 DI 01	1:10000

NOME FILE SA00-1006.PDF