


PROVINCIA: Lodi  
 COMUNE: Casalpusterlengo

PROVINCIA: Lodi  
 COMUNE: Casalpusterlengo

QUADRO DI UNIONE  
 1:20000

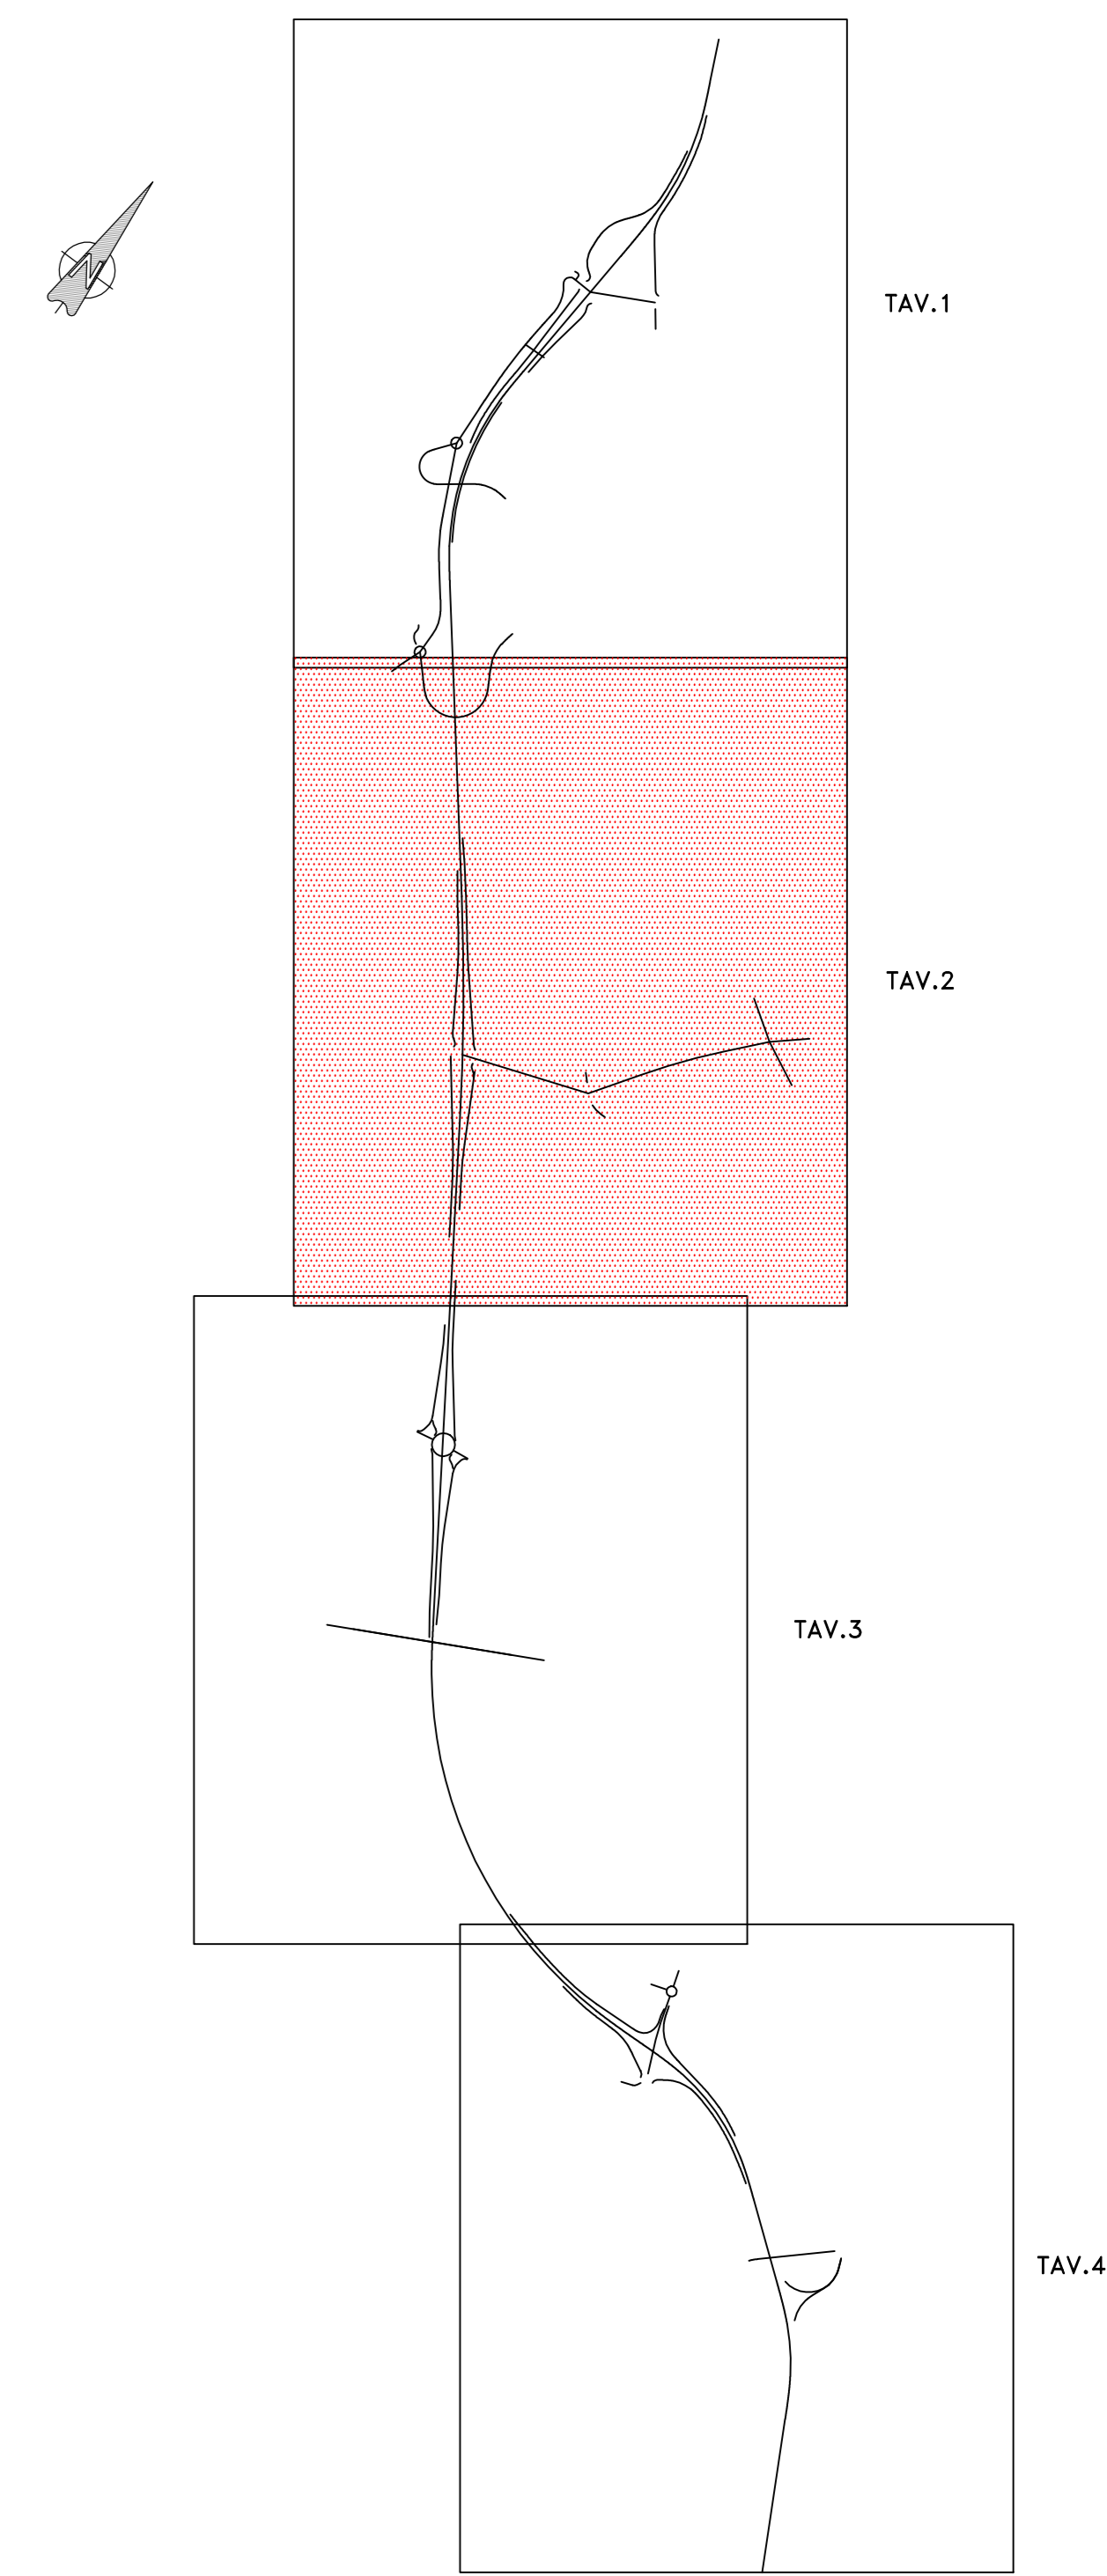

**Anas SpA**

DIREZIONE CENTRALE PROGETTAZIONE

**S.S. N. 9 "Via Emilia"**  
 Variante di Casalpusterlengo ed eliminazione  
 passaggio a livello sulla SP ex S.S. N. 234

**PROGETTO DEFINITIVO**

<b>CONTRIBUTI SPECIALISTICI</b>	<b>PROGETTISTI</b> Arch. Stefano GIARELLI (PROVINCIA DI LODI) Ing. Antonio SIMONE (COMUNE DI CASALPUSTERLENGO) Ing. Massimo SIMONIN (PROVINCIA DI PAVIA) n° 1275
<b>TECNOSTUDIO BIEFFE S.R.L.</b> VIA MAZZETTI 1 FONTANELLATO (PR)	<b>COMPONENTE STRADALE E STRUTTURALE</b> SICUREZZA, COORDINAMENTO, FASCEGGI DI CANTIERE, MOVIMENTAZIONE DI CAVA, FIELEVI E COMPUTAZIONE
<b>F. GIOVANNI PERRI</b> VIA PROCORATO 16 FONTANELLATO (PR)	<b>COMPONENTE IMPIANTISTICA, TECNOLOGICA ED ILLUMINOTECNICA</b>
<b>VISTO IL RESPONSABILE DEL PROCEDIMENTO</b> Ing. Massimo SIMONIN	<b>DATA</b> PROTOCOLLO

**PLANIMETRIA GENERALE TAVOLA 2 DI 4**

CODICE PROGETTO	00000000				
D	RECEPIMENTO PRESCRIZIONI ISTRUTTORIA ANAS				
C	RECEPIMENTO PRESCRIZIONI CONFERENZA DEI SERVIZI				
B	VERIFICA DI OTTEMPERANZA AL DECRETO VIA				
A	PRIMA CONSEGNA PROGETTO				
REV.	DESCRIZIONE	DATA	VERIFICATO	CONTROLLATO	APPROVATO
Code	SA01 1101	Data Revisione:	FEBBRAIO 2011	REV. C	FOLIO 02 di 04
Scale:	1:2000				