


PROVINCIA: Lodi
 COMUNE: Casalpusterlengo

PROVINCIA: Lodi
 COMUNE: Somaglia

QUADRO DI UNIONE
 1:20000

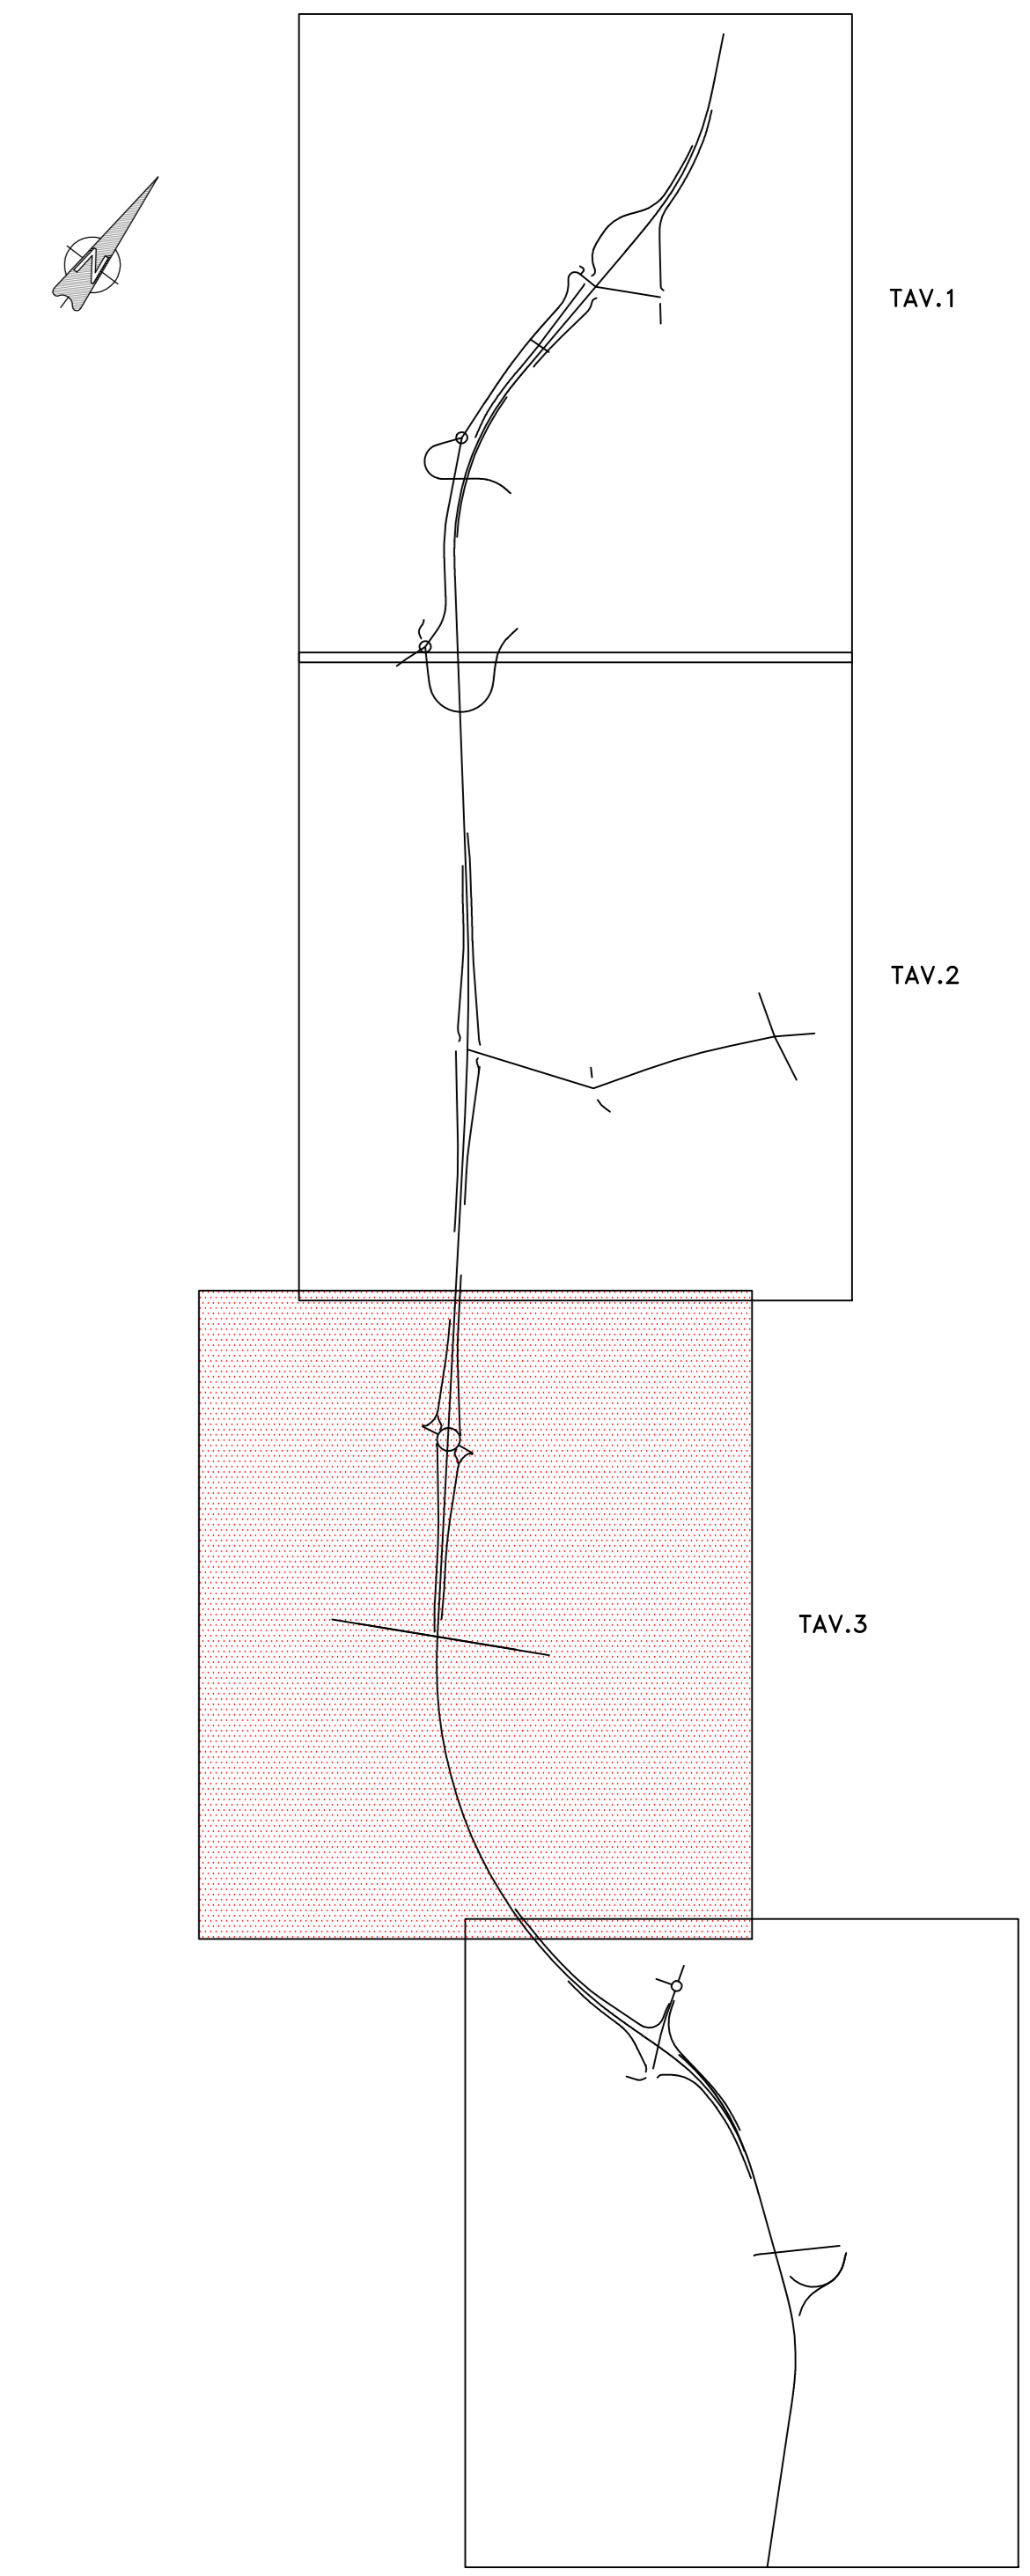

Anas SpA
 DIREZIONE CENTRALE PROGETTAZIONE

S.S. N. 9 "Via Emilia"
 Variante di Casalpusterlengo ed eliminazione
 passaggio a livello sulla SP ex S.S. N. 234

PROGETTO DEFINITIVO

CONTRIBUTI SPECIALISTICI	PROGETTISTI
TECNOSTUDIO BIEFFE S.R.L. VIA MAZZETTI 11 FONTANELLAIO (PR)	ARCH. SERGIO GARELLI PROVINCIA DI LODI Via S. Antonio 10 - 26012 Casalpusterlengo (LO) Ing. Antonio SIMONE - COMUNE DI CASALPUSTERLENGO Via S. Antonio 10 - 26012 Casalpusterlengo (LO)
COMPONENTE STRADALE E STRUTTURALE BASSA LOGGIANA VIA VINO DALL'ORO, 4 LODI	IL GEOLOGO Dot. Geol. Gianluca CANTARELLI Via S. Antonio 10 - 26012 Casalpusterlengo (LO)
COMPONENTE COORDINAMENTO, FASAGGI DI CANTIERE, MOVIMENTAZIONE DI CAVA; RELIEVI E COMPUTAZIONE	COMPONENTE PAESAGISTICA ED AMBIENTALE ARCH. MADDALENA GIOIA GIBELLI VIA SERRATO, 45 MILANO
COMPONENTE IMPIANTISTICA, TECNOLOGICA ED ILLUMINOTECNICA	COMPONENTE TRASPORTISTICA ED ACUSTICA CITRA S.R.L. VIALE LOMBARDIA, 5 MILANO In collaborazione con: L.E.E. SRL VIA DEI PLATANI, 7 GRENA
VISTO IL RESPONSABILE DEL PROCEDIMENTO Ing Massimo SIMONNI	COORDINATORE PER LA SICUREZZA IN FASE DI PROGETTAZIONE Geom. Fiorino BERGAMASCHI Via S. Antonio 10 - 26012 Casalpusterlengo (LO)
DATA PROTOCOLLO	

PLANIMETRIA GENERALE TAVOLA 3 DI 4

CODICE PROGETTO: D RECEPERIMENTO PRESCRIZIONI INDIRIZTORIA ANAS C RECEPERIMENTO PRESCRIZIONI CONFERENZA DEI SERVIZI B VERIFICA DI OTTEMPERANZA AL DECRETO VIA A PRIMA CONSEGNA PROGETTO	DATA FEBBRAIO 2011	VERIFICATO RESP. TECNICO	CONTROLLATO RESP. OTTIMIZAZIONE	APPROVATO RESP. DIREZIONE
REV. DESCRIZIONE	DATA	VERIFICATO RESP. TECNICO	CONTROLLATO RESP. OTTIMIZAZIONE	APPROVATO RESP. DIREZIONE
SA01 1102	FEBBRAIO 2011	C	03 04	1:2000

NOOME FILE SA01-1102