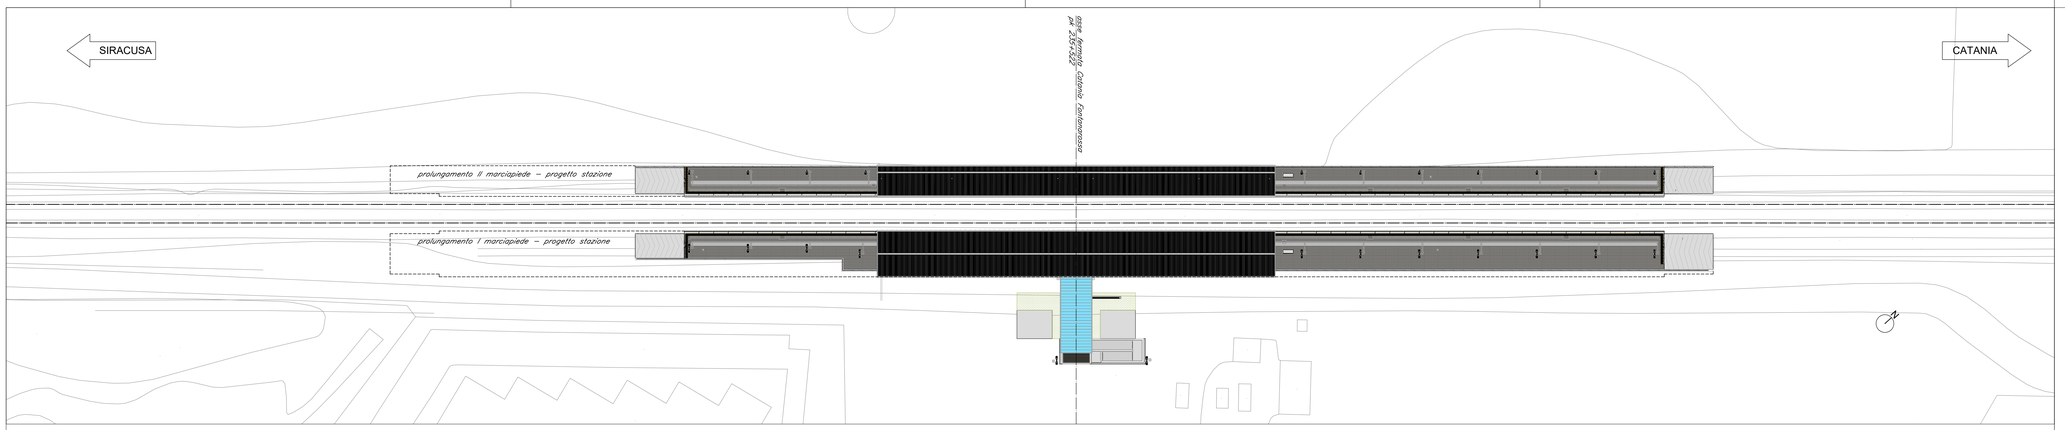

PLANIMETRIA GENERALE ANTE OPERAM
scala 1:500

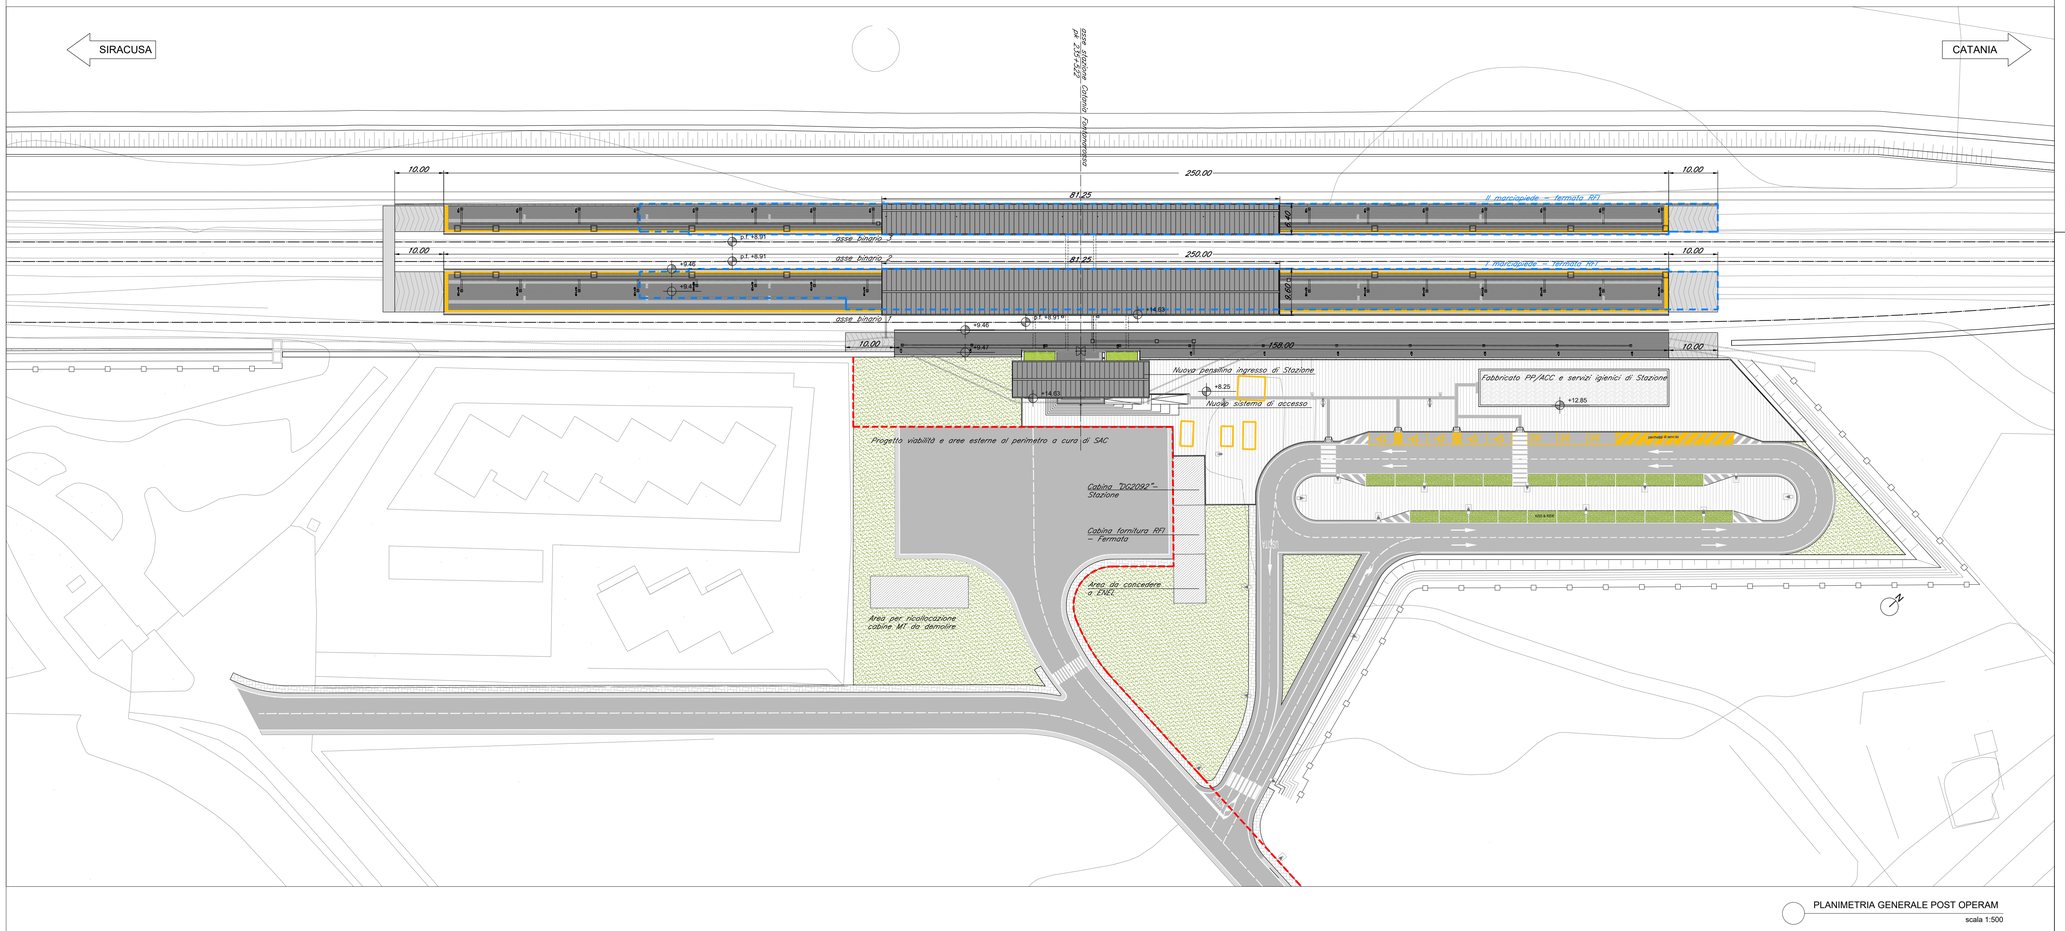

PLANIMETRIA GENERALE POST OPERAM
scala 1:500

Per tutti gli aspetti riguardanti strutture, tecnologie e impianti compresi i drenaggi si rimanda agli elaborati specialistici.
Per gli aspetti riguardanti il tracciato e la geometria dei marciapiedi ferroviari si rimanda alla planimetria di tracciamento.

COMMITTENTE:

RFI RETE FERROVIARIA ITALIANA
GRUPPO FERROVIE DELLO STATO ITALIANE

PROGETTAZIONE:

ITALFERR
GRUPPO FERROVIE DELLO STATO ITALIANE

DIRETTRICE FERROVIARIA MESSINA - CATANIA - PALERMO NODO DI CATANIA
UO ARCHITETTURA STAZIONI E TERRITORIO

PROGETTO DEFINITIVO

INTERRAMENTO LINEA PER IL PROLUNGAMENTO DELLA PISTA DELL'AEROPORTO DI FONTANAROSSA E PER LA MESSA A STI DEL TRATTO DI LINEA INTERESSATO.

ELABORATI ARCHITETTONICI

Planimetria Ante e Post Operam

SCALA : 1:500

COMMESSA	LOTTO	FASE	ENTE	TIPO DOC.	OPERA/DISCIPLINA	PROGR.	REV.
RS3H	00	D	44	P8	FV0100	001	B

Revis.	Descrizione	Redatto	Data	Verificato	Data	Approvato	Data	Autorizzato	Data
A	Emissione Esecutiva	E.Emmi	Marzo 2020	C.Valeri	Marzo 2020	S.Vanfiori	Marzo 2020	R.Merino	Luglio 2021
B	Emissione per CdS	E.Emmi	Luglio 2021	C.Valeri	Luglio 2021	S.Vanfiori	Luglio 2021	ITALFERR S.p.A. Ing. Roberto Merino Ordine degli Ingegneri di Roma n. 9713	

File: RS3H00D44P8FV0100001B.dwg

n. Elab.: 166