


COROGRAFIA GENERALE DI PROGETTO SU ORTOFOTO

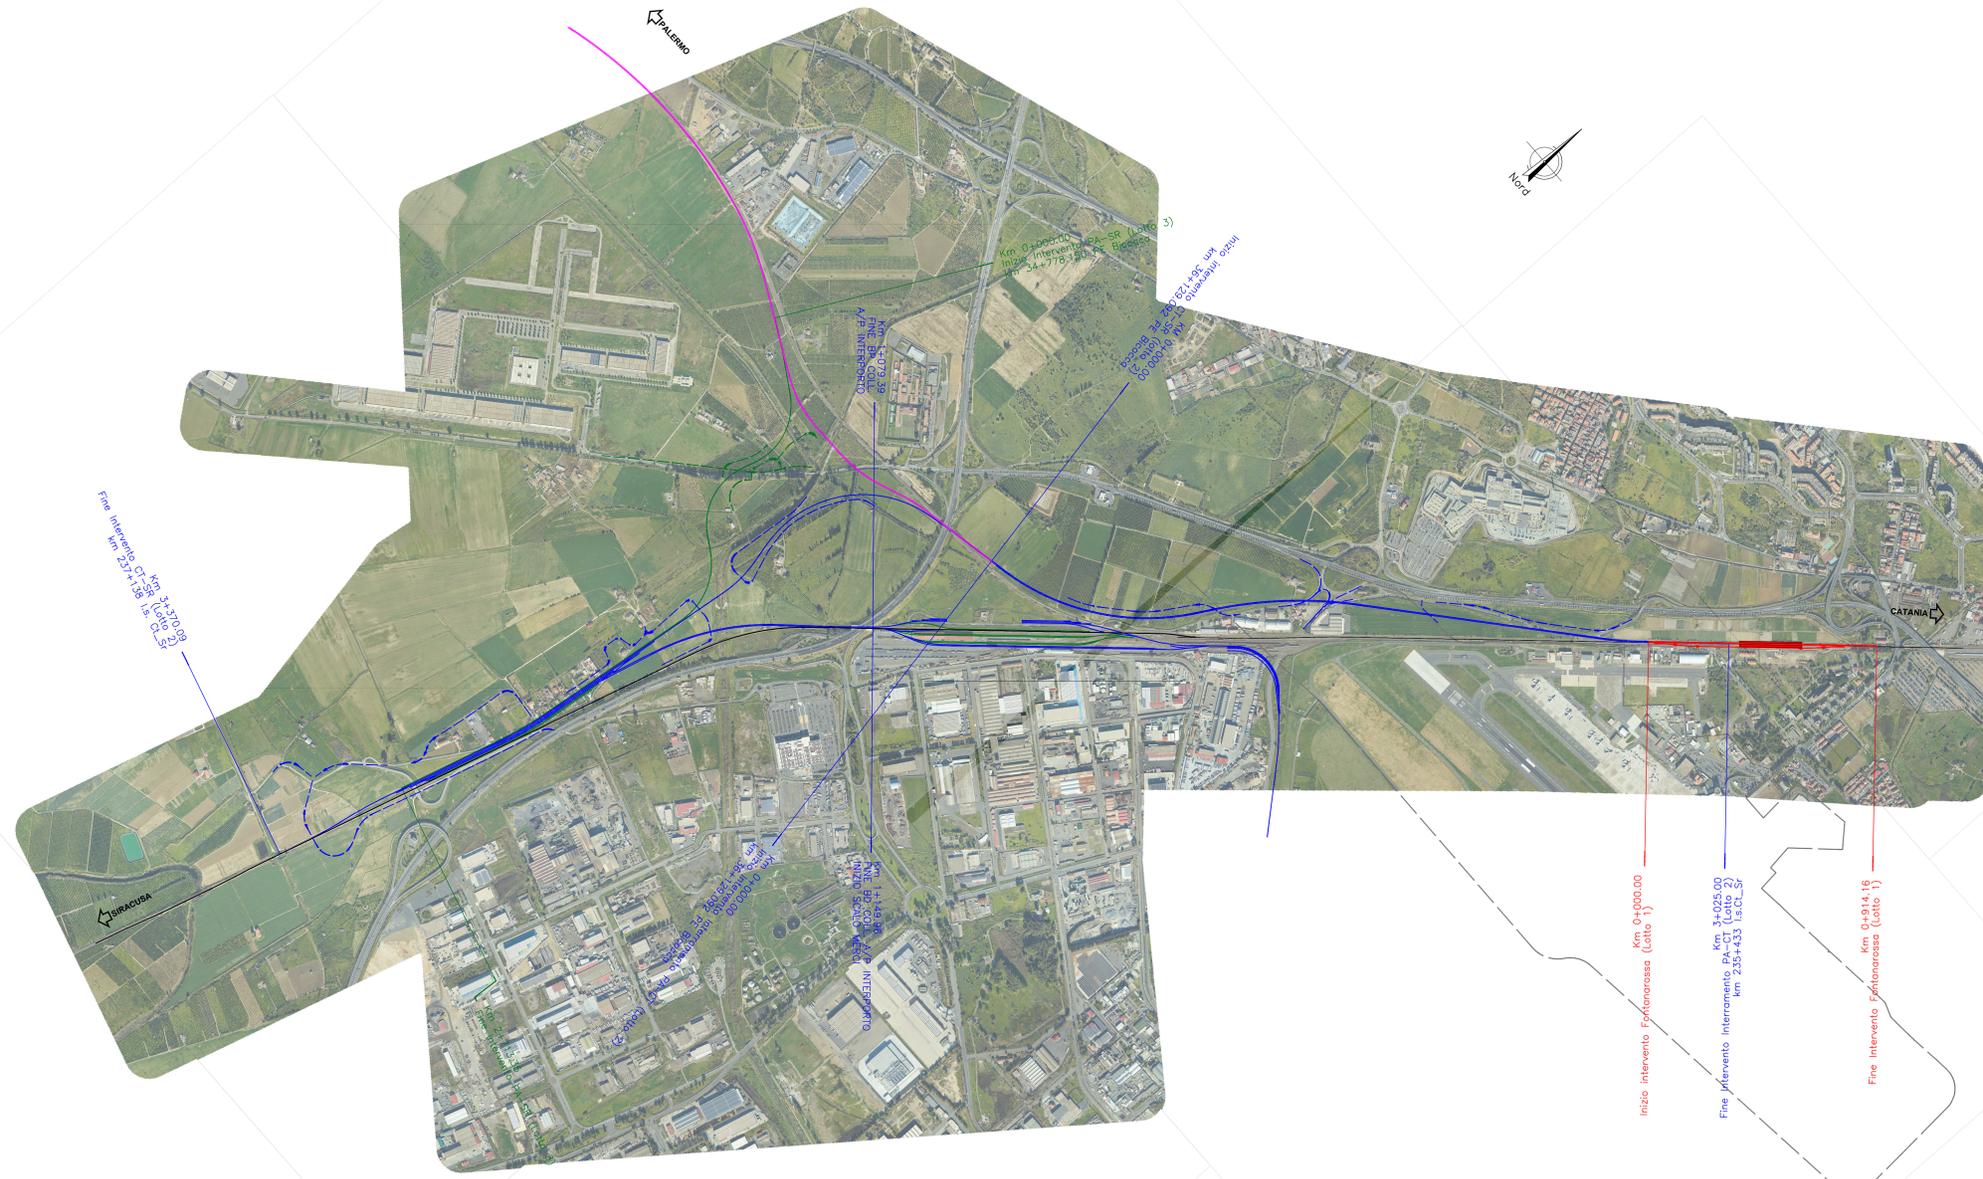

- MACROFASE 1**
- LOTTO 1**
 - Stazione di Fontanarossa e III binario
 - LOTTO 2**
 - Interment Linea PA-CT per prolungamento Aeroporto Fontanarossa
 - Birella CT-SR
 - Prima fase Fasco A/P
 - Collegamento Fasco A/P-Interporto
 - Terminal merci fase 1
 - Viabilità
 - LOTTO 3**
 - Birella PA-SR
 - Seconda fase Fasco A/P
 - Terminal merci fase 2
 - Viabilità
 - LINEA STORICA CATANIA-SIRACUSA**
 - PE BICOCCA CATENUOVA**
 - INGOMBRO AMPLIAMENTO AEROPORTO**

COMMITTENTE:



PROGETTAZIONE:



**DIRETTRICE FERROVIARIA MESSINA-CATANIA-PALERMO
NODO DI CATANIA**

S.O. COORDINAMENTO TERRITORIALE SUD

PROGETTO DEFINITIVO

**INTERRAMENTO LINEA PER IL PROLUNGAMENTO DELLA PISTA
DELL'AEROPORTO DI FONTANAROSSA E PER LA MESSA A STI DEL
TRATTO DI LINEA INTERESSATO.**

ELABORATI GENERALI (EST E OVEST) - INFRASTRUTTURE
Corografia generale di progetto su ortofoto

SCALA:

1:10000

COMMESSA LOTTO FASE ENTE TIPO DOC. OPERA/DISCIPLINA PROG. REV.

RS3H 00 D 78 C4 IF0001 002 C

Rev.	Descrizione	Redatto	Data	Verificato	Data	Approvato	Data	Autorizzato Data
A	Emissione esecutiva	I. Neri	Gennaio 2021	Cesario-Cesario	Gennaio 2021	S. Vignati	Gennaio 2021	01/2021
B	Emissione esecutiva	I. Neri	Marzo 2021	Cesario-Cesario	Marzo 2021	S. Vignati	Marzo 2021	Luglio 2021
C	Emissione per GIG	I. Neri	Luglio 2021	Cesario-Cesario	Luglio 2021	S. Vignati	Luglio 2021	Luglio 2021