


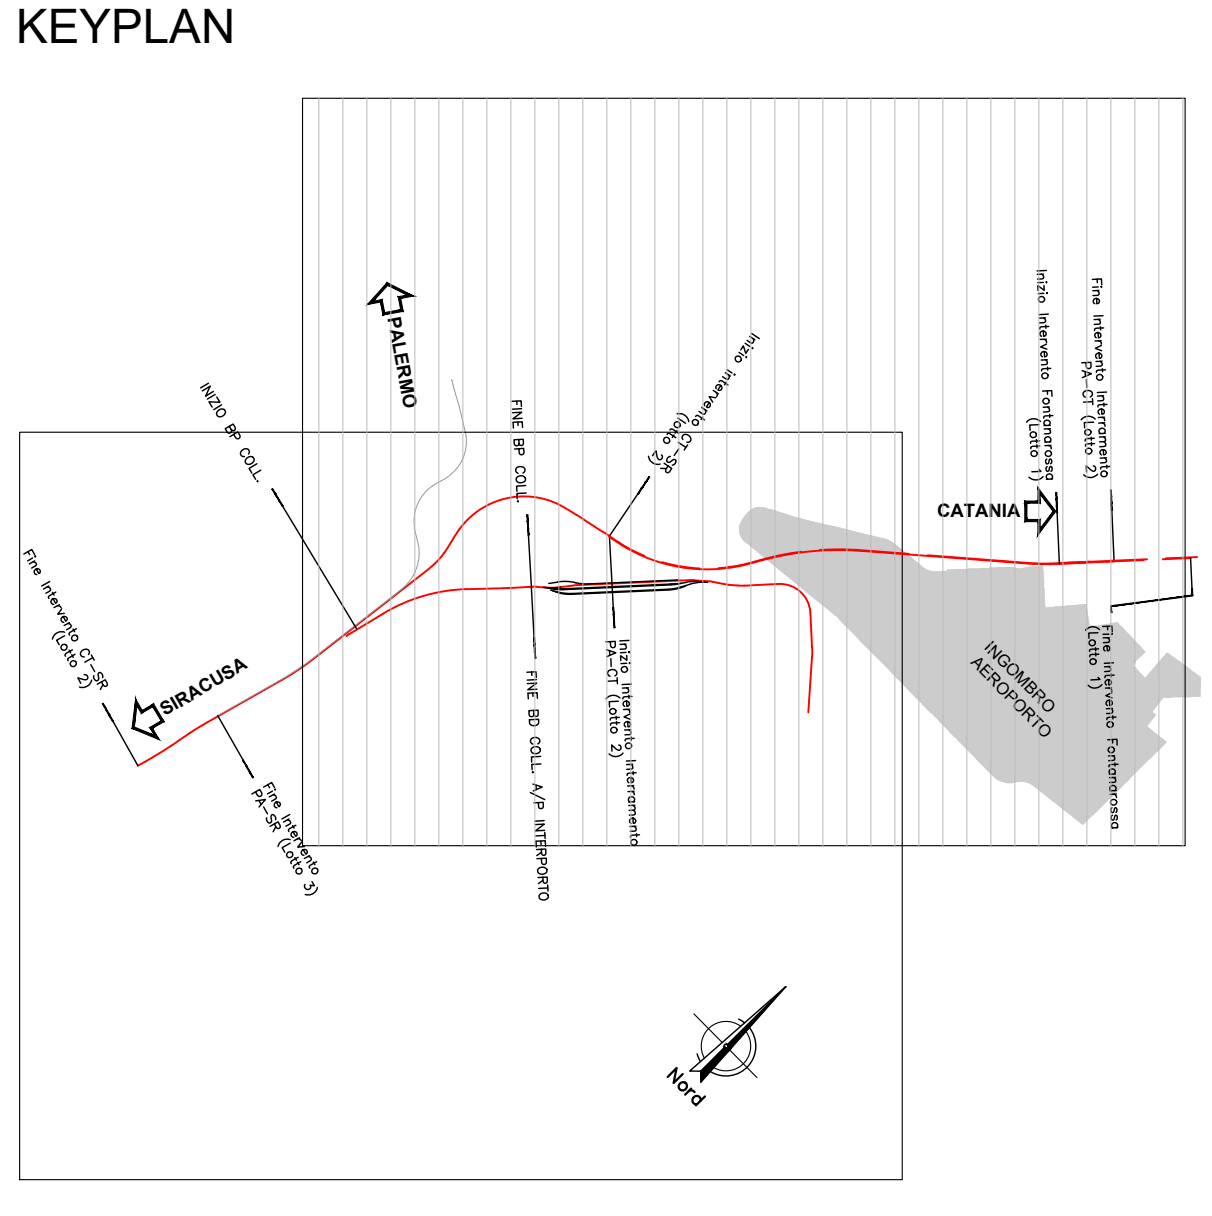

- LEGENDA
- PE BICOCCA
 - INTERPORTO
 - ASSI PROGETTO (in rosso)
 - FERMATA RFI (viabilità a cura SAC)
 - INGOMBRO FUTURO AEROPORTO
 - PROTEZIONI SCARPATE

COMMITTENTE:

PROGETTAZIONE:

DIRETTRICE FERROVIARIA MESSINA-CATANIA-PALERMO
NODO DI CATANIA

S.O. COORDINAMENTO TERRITORIALE SUD

PROGETTO DEFINITIVO

INTERRAMENTO LINEA PER IL PROLUNGAMENTO DELLA PISTA
DELL'AEROPORTO DI FONTANAROSSA E PER LA MESSA A STI DEL
TRATTO DI LINEA INTERESSATO.

ELABORATI GENERALI (EST E OVEST) - INFRASTRUTTURE
Planimetria Macrofase 1 - Tav. 1/2

SCALA:
1:5000

COMMESSA	LOTTO	FASE	ENTE	TIPO DOC.	OPERA/DISCIPLINA	PROGR.	REV.
RS3H	00	D	78	P5	IF0001	001	C

Rev.	Descrizione	Redatto	Data	Verificato	Data	Approvato	Data	Autorizzato Data
A	Emissione esecutiva	L. Neri	Gennaio 2020	Cesare Ciavarella	Gennaio 2020	S. Vignoli	Gennaio 2020	D. Tosti
B	Emissione esecutiva	L. Neri	Marzo 2020	Cesare Ciavarella	Marzo 2020	S. Vignoli	Marzo 2020	
C	Emissione per GSE	L. Neri	Luglio 2021	Cesare Ciavarella	Luglio 2021	S. Vignoli	Luglio 2021	

File: RS3H.0.0.D.78.P5.IF.00.0.1.001.C

n. Elab.: