


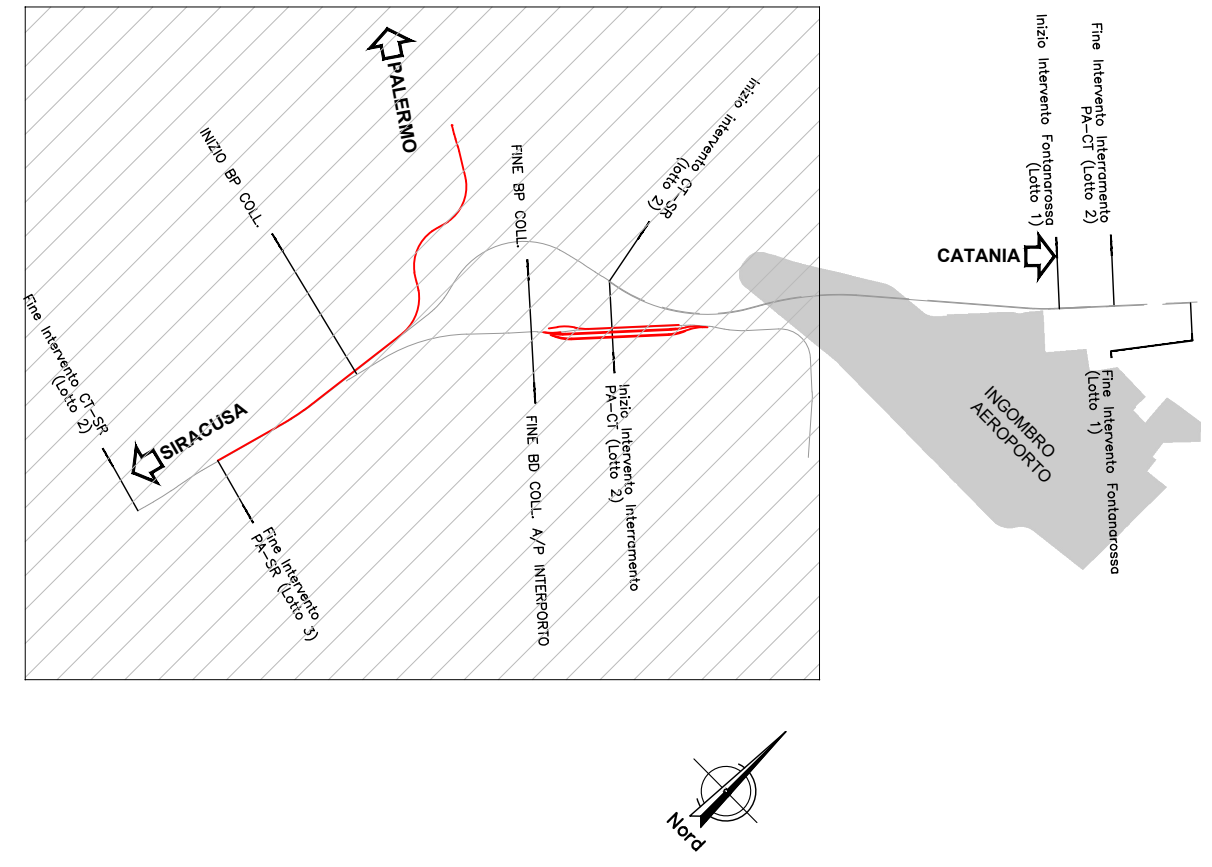

KEYPLAN



NOTA:
Per lo stato attuale fare riferimento agli elaborati:
RS3H.0.0.D.78.P6.IF.00.0.2.001-2-3-4-5
Per le demolizioni riferimento agli elaborati:
RS3H.0.0.D.78.P6.IF.00.0.0.001-2-3-4-5-6-7-8

LEGENDA

- PE BICOCCA
- INTERPORTO
- ASSI PROGETTO (in rosso)
- MACROFASE 1
- OPERE A VERDE
- INGOMBRO FUTURO AEROPORTO
- PROTEZIONE RILEVATI

COMMITTENTE:



PROGETTAZIONE:



DIRETTRICE FERROVIARIA MESSINA-CATANIA-PALERMO
NODO DI CATANIA

S.O. COORDINAMENTO TERRITORIALE SUD

PROGETTO DEFINITIVO

INTERRAMENTO LINEA PER IL PROLUNGAMENTO DELLA PISTA
DELL'AEROPORTO DI FONTANAROSSA E PER LA MESSA A STI DEL
TRATTO DI LINEA INTERESSATO.

ELABORATI GENERALI (EST E OVEST) - INFRASTRUTTURE
Planimetria Macrofase 2

SCALA:
1:5000

COMMESSA LOTTO FASE ENTE TIPO DOC. OPERA/DISCIPLINA PROGR. REV.

RS3H 00 D 78 P5 IF0001 003 C

Rev.	Descrizione	Redatto	Data	Verificato	Data	Approvato	Data	Autorizzato Data
A	Emissione esecutiva	L. Neri	Gennaio 2020	Cesare Ciavarella	Gennaio 2020	S. Vioroli	Gennaio 2020	D. Tironi
B	Emissione esecutiva	L. Neri	Marzo 2020	Cesare Ciavarella	Marzo 2020	S. Vioroli	Marzo 2020	
C	Emissione per GSE	L. Neri	Luglio 2021	Cesare Ciavarella	Luglio 2021	S. Vioroli	Luglio 2021	

File: RS3H.0.0.D.78.P5.IF.00.0.1.003.C

n. Elab.: