


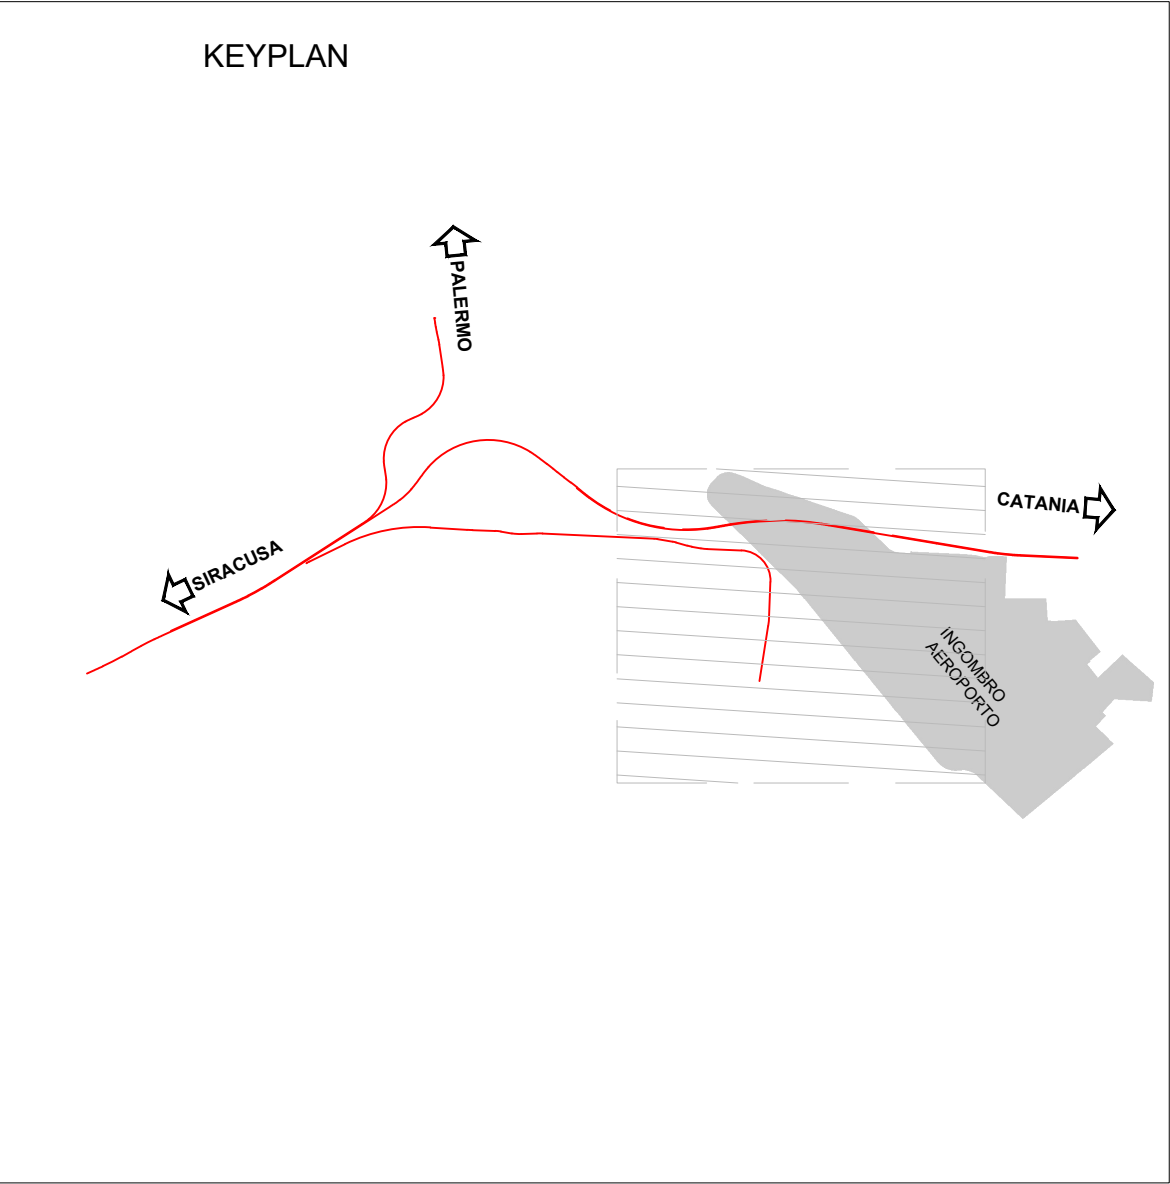

LEGENDA

- PE BICOCCA
- INTERPORTO
- ASSI DI PROGETTO
- FERMATA RFI (viabilità a cura SAC)

COMMITENTE:

PROGETTAZIONE:

DIRETTRICE FERROVIARIA MESSINA-CATANIA-PALERMO
NODO DI CATANIA

S.O. COORDINAMENTO TERRITORIALE SUD

PROGETTO DEFINITIVO

INTERRAMENTO LINEA PER IL PROLUNGAMENTO DELLA PISTA
DELL'AEROPORTO DI FONTANAROSSA E PER LA MESSA A STI DEL
TRATTO DI LINEA INTERESSATO.

ELABORATI GENERALI (EST E OVEST) - INFRASTRUTTURE
Planimetria stato attuale - Tav. 2/5

SCALA:
1:2000

Rev.	Descrizione	Redatto	Data	Verificato	Data	Approvato	Data	Autorizzato	Data
A	Emissione esecutiva	L. Neri	2020	...	2020	S. Viorio	2020	D. Tosti	2021
B	Emissione per GSE	L. Neri	2021	...	2021	S. Viorio	2021	...	2021

File: RS3H.0.0.D.78.P6.IF.00.0.2.002.C n. Elab.: