


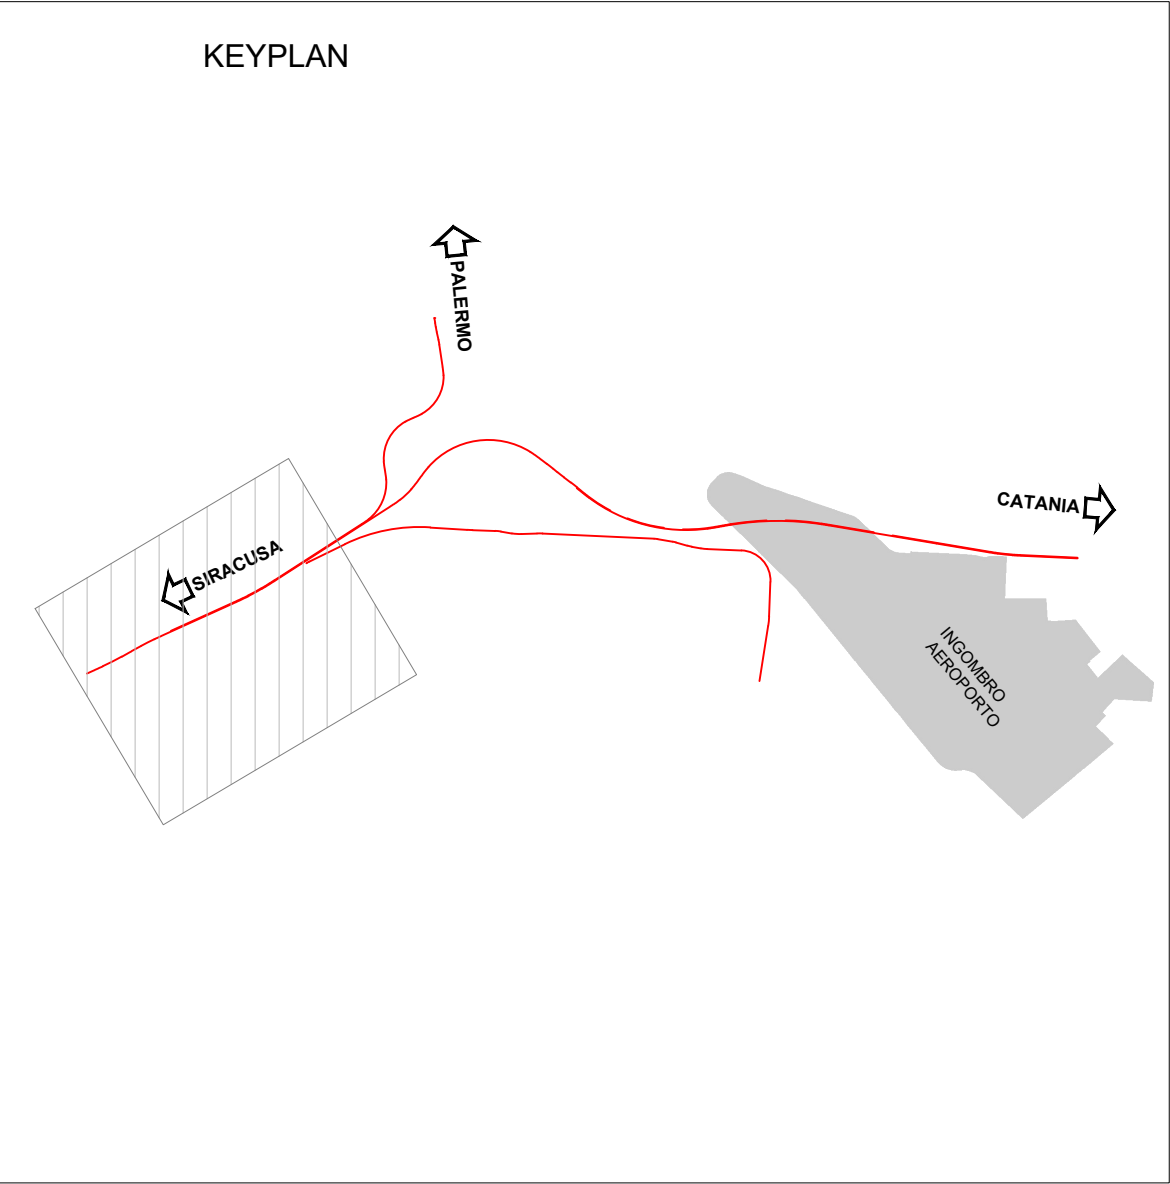

LEGENDA

- PE BICOCCA
- INTERPORTO
- ASSI DI PROGETTO
- FERMATA RFI (viabilità a cura SAC)

COMMITTENTE: 

PROGETTAZIONE: 

**DIRETTRICE FERROVIARIA MESSINA-CATANIA-PALERMO
NODO DI CATANIA**

S.O. COORDINAMENTO TERRITORIALE SUD

PROGETTO DEFINITIVO

**INTERRAMENTO LINEA PER IL PROLUNGAMENTO DELLA PISTA
DELL'AEROPORTO DI FONTANAROSSA E PER LA MESSA A STI DEL
TRATTO DI LINEA INTERESSATO.**

ELABORATI GENERALI (EST E OVEST) - INFRASTRUTTURE
Planimetria stato attuale - Tav. 5/5

SCALA: 1:2000

Rev.	Descrizione	Redatto	Data	Verificato	Data	Approvato	Data	Autorizzato	Data
A	Emissione esecutiva	L. Neri	Gennaio 2020	Giuseppe L. Sorrentino	Gennaio 2020	S. Vignoli	Gennaio 2020	D. Tosti	Luglio 2021
B	Emissione esecutiva	L. Neri	Marzo 2020	Giuseppe L. Sorrentino	Marzo 2020	S. Vignoli	Marzo 2020		
B	Emissione per GSE	L. Neri	Luglio 2021	Giuseppe L. Sorrentino	Luglio 2021	S. Vignoli	Luglio 2021		

File: RS3H.0.0.D.78.P6.IF.00.0.2.005.C n. Elab.: 1