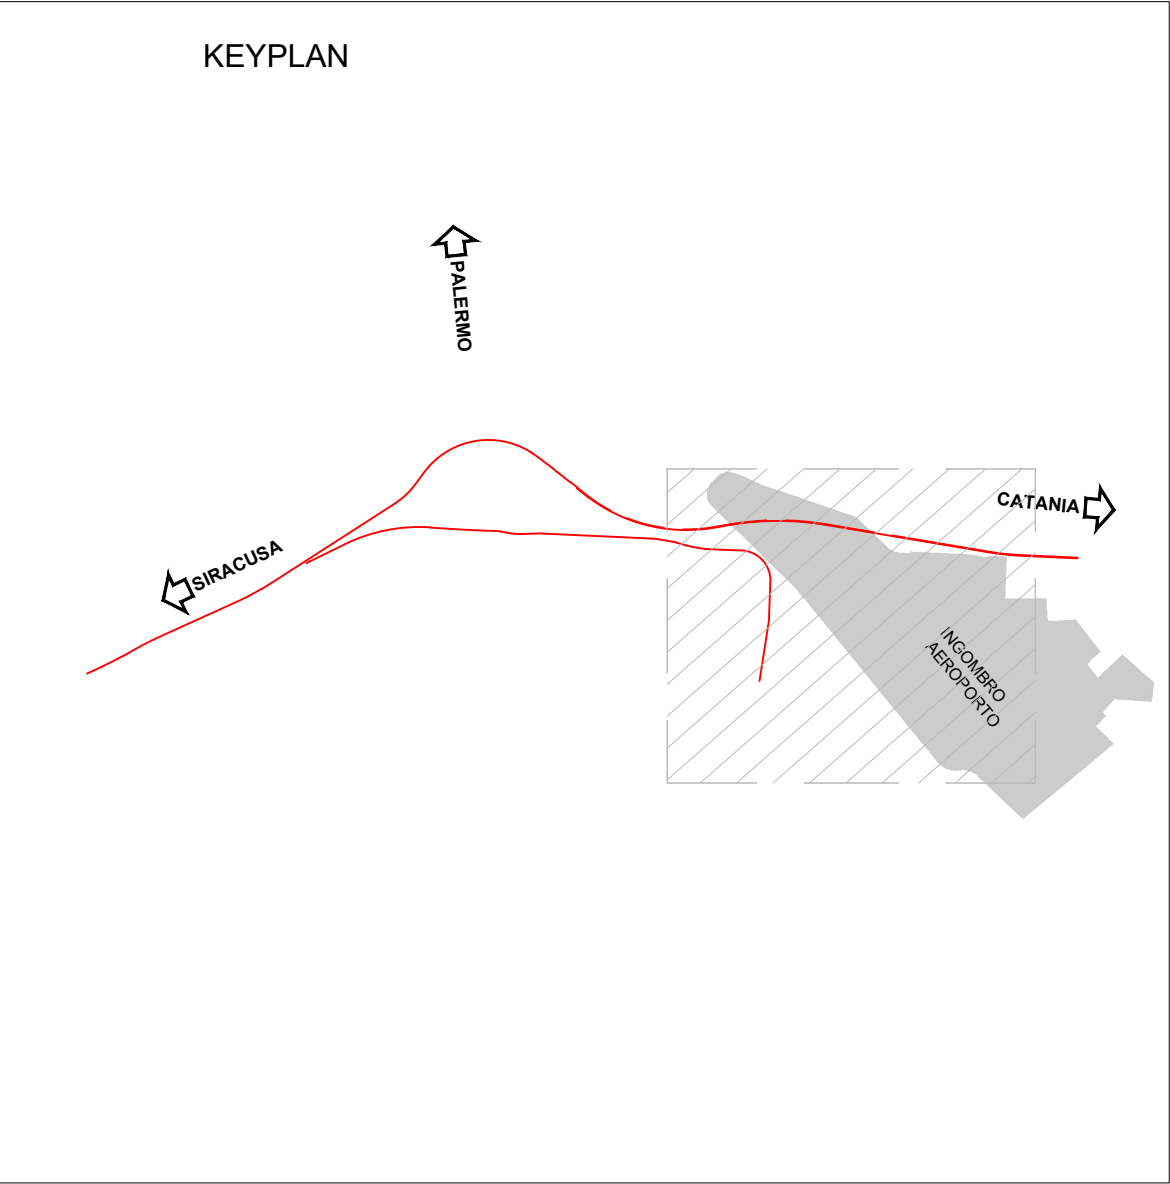




LEGENDA

- PE BICOCCA
- DEMOLIZIONI
- ASSI DI PROGETTO
- ASSI PE-BICOCCA
- CONFINO AEROPORTUALE

COMMITTENTE: 

PROGETTAZIONE: 

DIRETTRICE FERROVIARIA MESSINA-CATANIA-PALERMO
NODO DI CATANIA

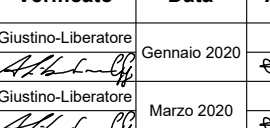
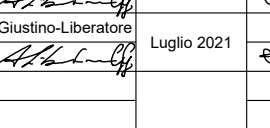
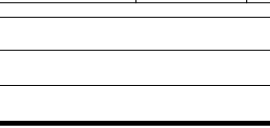
S.O. COORDINAMENTO TERRITORIALE SUD

PROGETTO DEFINITIVO

INTERRAMENTO LINEA PER IL PROLUNGAMENTO DELLA PISTA
DELL'AEROPORTO DI FONTANAROSSA E PER LA MESSA A STI DEL
TRATTO DI LINEA INTERESSATO.

ELABORATI GENERALI (EST E OVEST) - INFRASTRUTTURE
Planimetria Demolizioni Macrofase 1 - Tav. 2/5

SCALA: 1:2000

Rev.	Descrizione	Redatto	Data	Verificato	Data	Approvato	Data	Autorizzato Data
A	Emissione esecutiva	L. Neri	Gennaio 2020		Gennaio 2020	S. Vignoli	Gennaio 2020	D. Tosti
B	Emissione esecutiva	L. Neri	Marzo 2020		Marzo 2020	S. Vignoli	Marzo 2020	Luglio 2021
C	Emissione per CSE	L. Neri	Luglio 2021		Luglio 2021	S. Vignoli	Luglio 2021	Luglio 2021

File: RS3H.0.0.D.78.P6.IF.00.0.0.002.C n. Elab.: 1