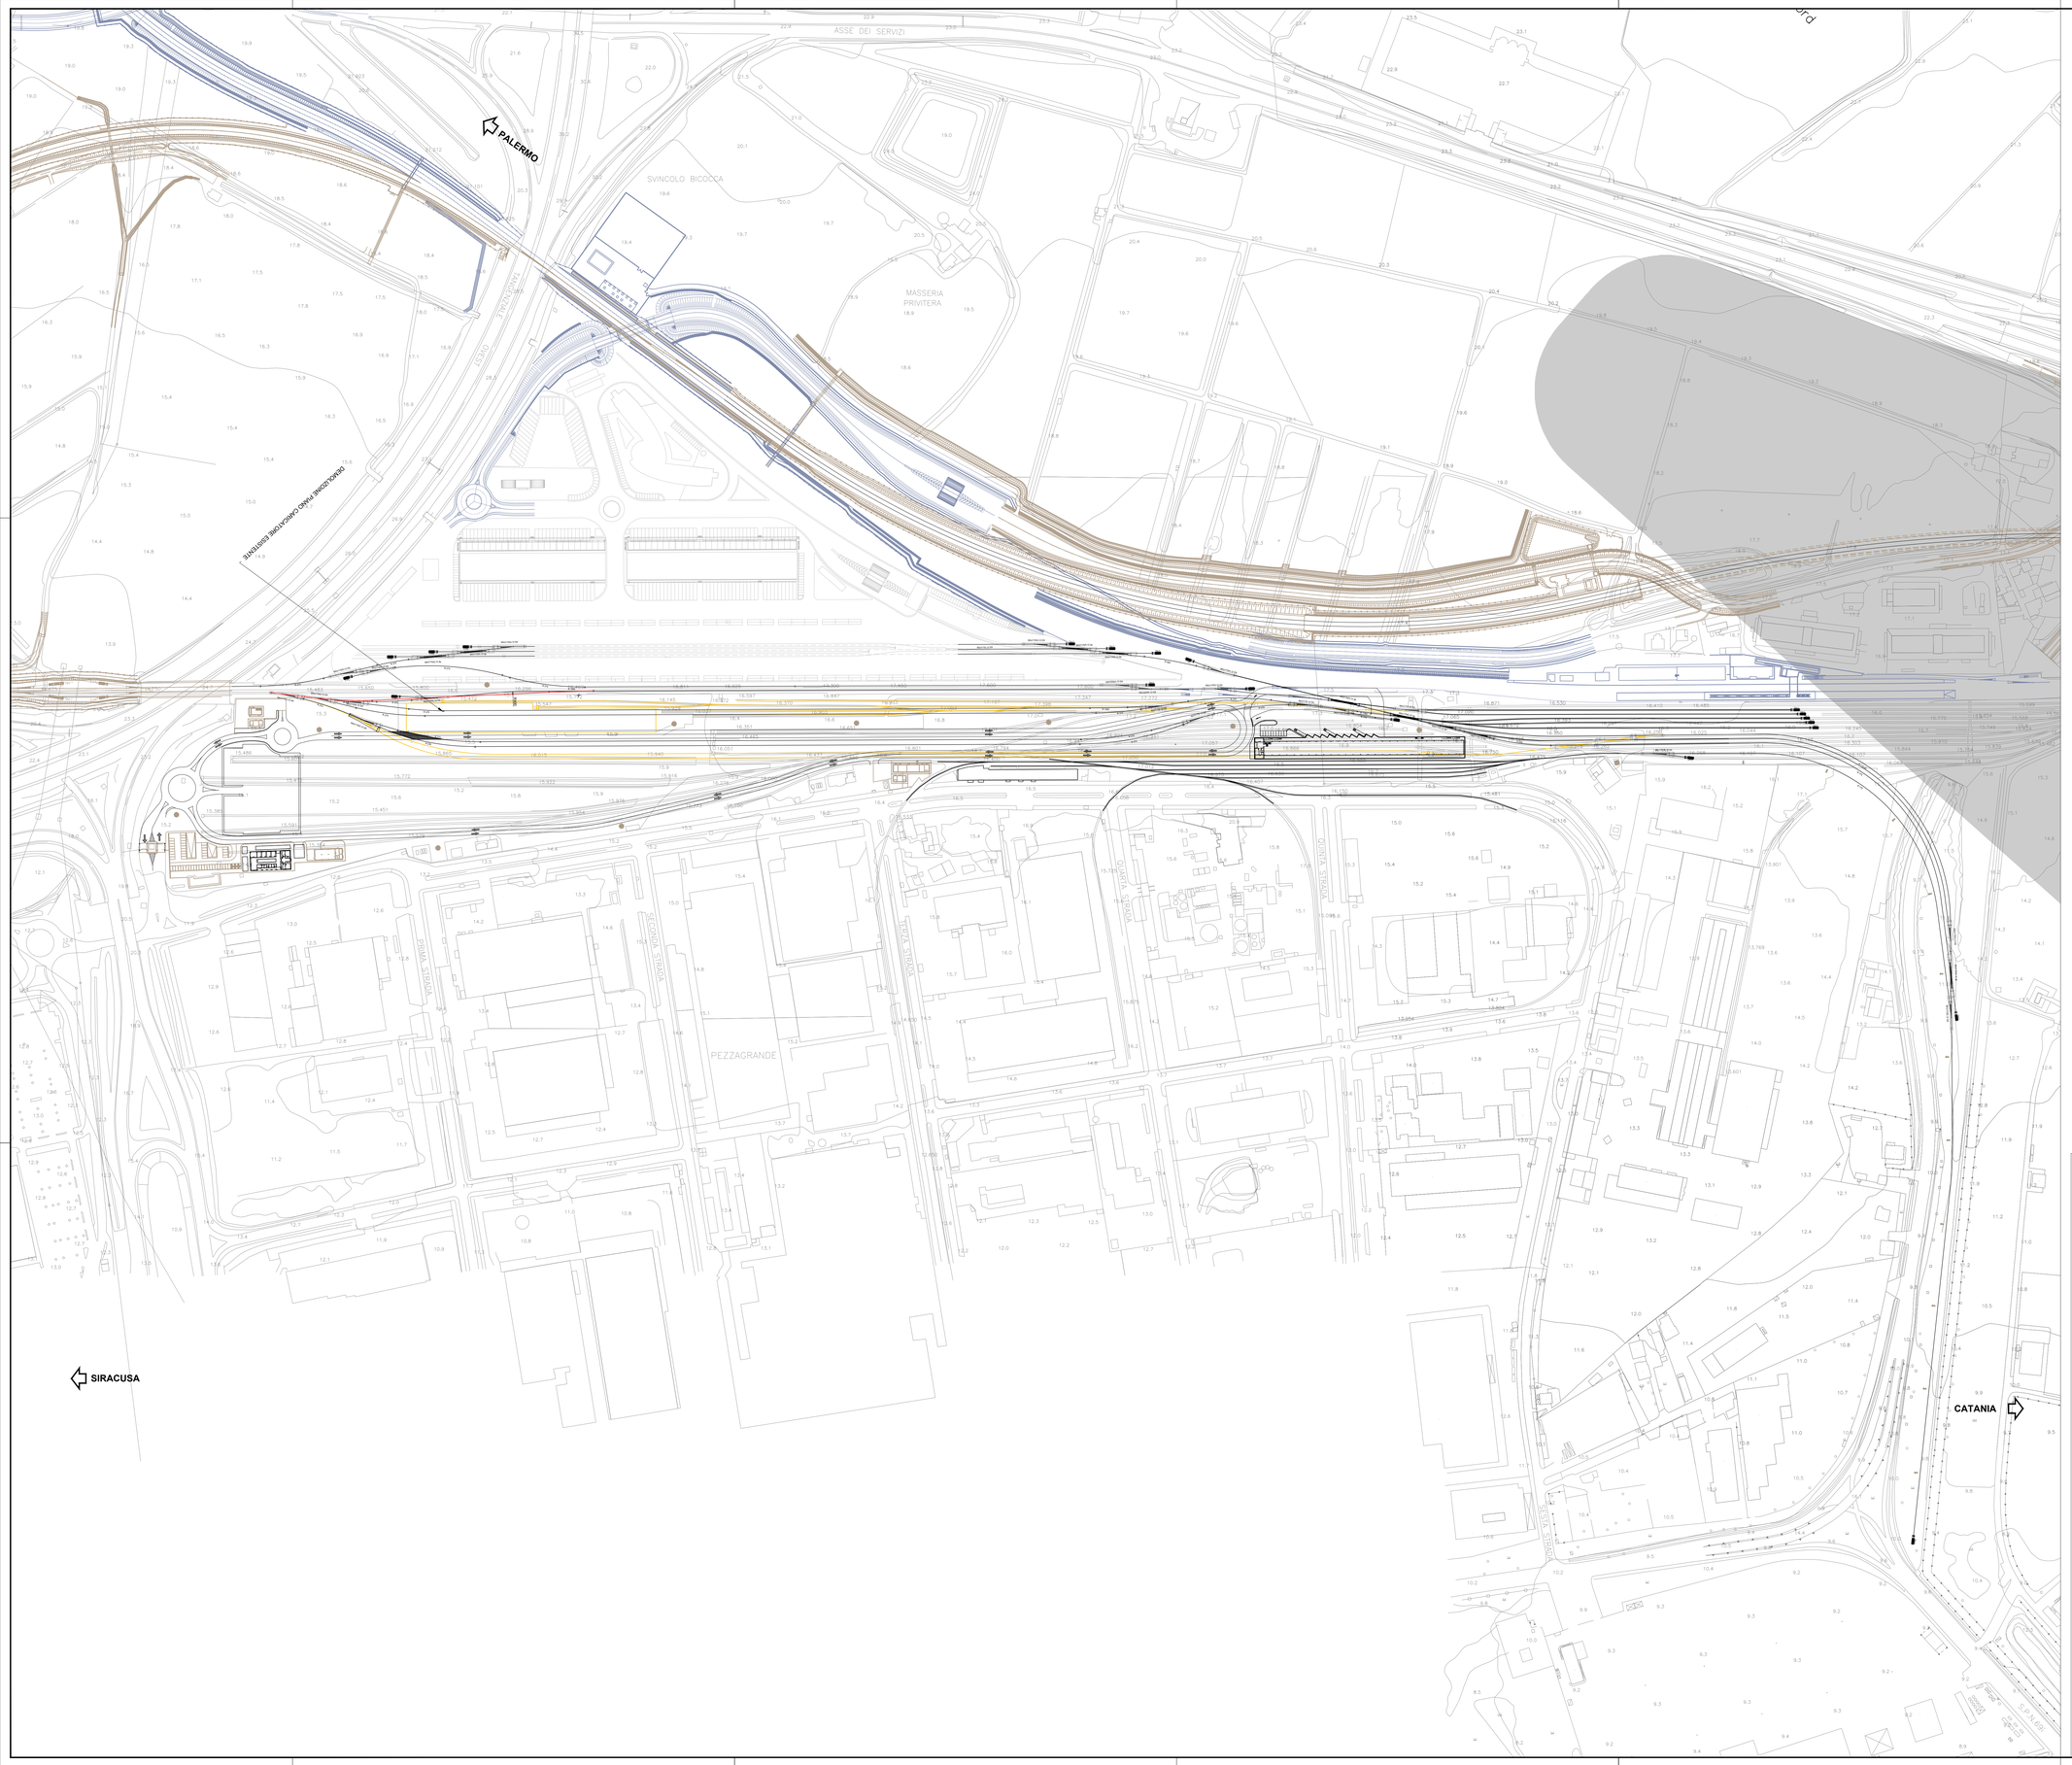

KEYPLAN

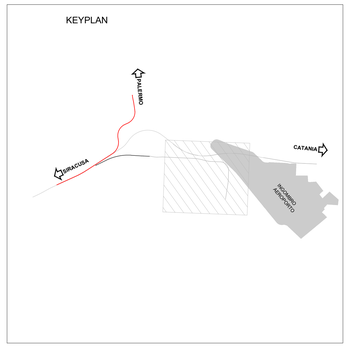

LEGENDA

- PE BICOCCA
- DEMOLIZIONI
- ASSI DI PROGETTO
- FUTURO PROLUNGAMENTO AEROPORTO
- INTERPORTO
- FERMATA FONTANAROSSA A CURA RFI
- MACROFASE 1

COMMITTENTE:

RFI RETE FERROVIARIA ITALIANA
GRUPPO FERROVIE DELLO STATO ITALIANE

PROGETTAZIONE:

ITALFERR
GRUPPO FERROVIE DELLO STATO ITALIANE

DIRETTRICE FERROVIARIA MESSINA-CATANIA-PALERMO
NODO DI CATANIA

S.O. COORDINAMENTO TERRITORIALE SUD

PROGETTO DEFINITIVO

INTERRAMENTO LINEA PER IL PROLUNGAMENTO DELLA PISTA DELL'AEROPORTO DI FONTANAROSSA E PER LA MESSA A STI DEL TRATTO DI LINEA INTERESSATO.

ELABORATI GENERALI (EST E OVEST) - INFRASTRUTTURE

Planimetria Demolizioni Macrofase 2 - Tav. 3/3

SCALA: 1:2000

COMMESSA	LOTTO	FASE	ENTE	TIPO DOC.	OPERA/DISCIPLINA	PROGR.	REV.
RS3H	00	D	78	P6	IF0000	008	C

Rev.	Descrizione	Redatto	Data	Verificato	Data	Approvato	Data	Autorizzato Data
A	Emissione esecutiva	L.Nani	Gennaio 2020	Giustino Liberatore	Gennaio 2020	S.Vanfiori	Gennaio 2020	D.Tiberti Luglio 2021
B	Emissione esecutiva	L.Nani	Marzo 2020	Giustino Liberatore	Marzo 2020	S.Vanfiori	Marzo 2020	
C	Emissione per CdS	L.Nani	Luglio 2021	Giustino Liberatore	Luglio 2021	S.Vanfiori	Luglio 2021	

File: RS3H.0.0.D.78.P6.IF.00.0.0.008.C

n. Elab.: