



SEZIONE TIPO DRENAGGIO - TRINCEA

Scala 1:100

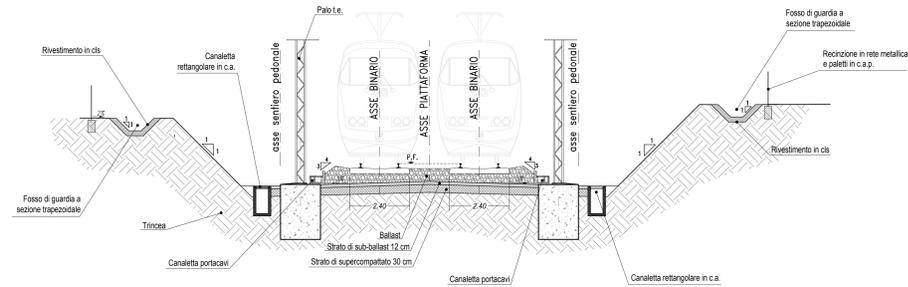


SEZIONE TIPO DRENAGGIO - RILEVATO

Scala 1:100

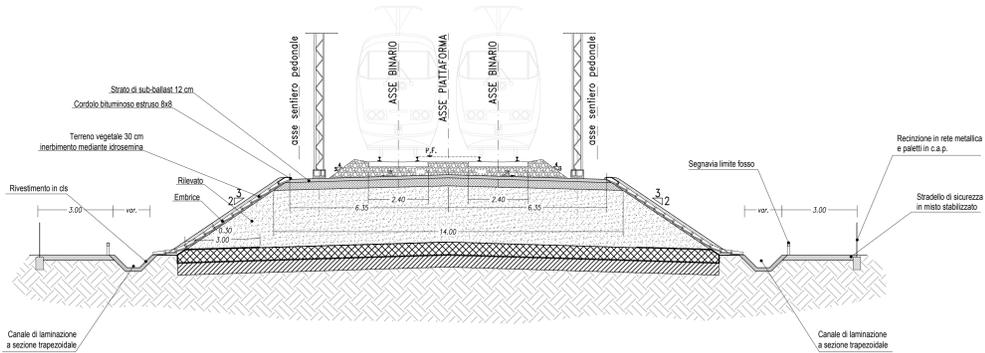


SEZIONE TIPO DRENAGGIO - RILEVATO

Scala 1:100

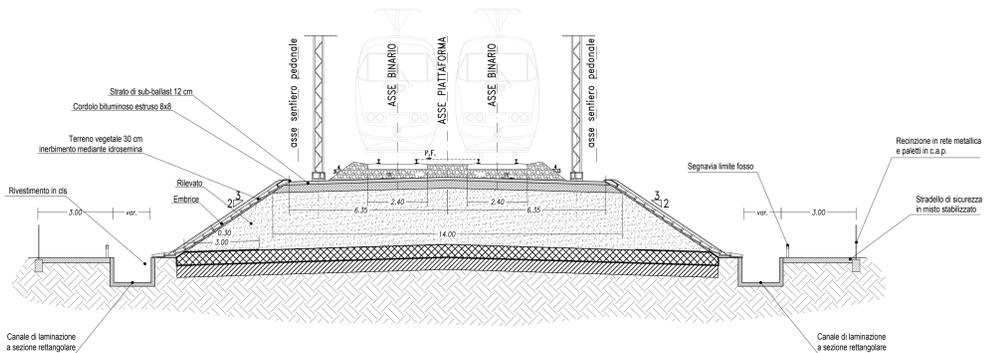


PARTICOLARE FOSSO DI GUARDIA DRENANTE

Scala 1:20

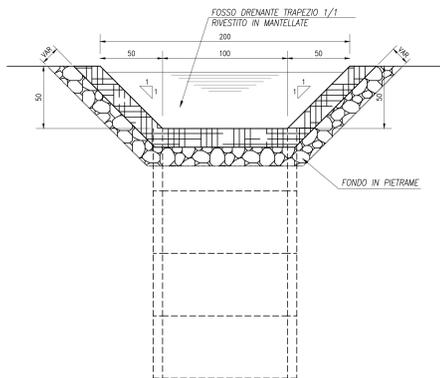

PARTICOLARE CAVALCAFOSSO

Scala 1:20

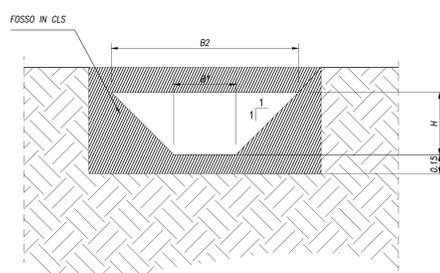

PARTICOLARE CANALE DI LAMINAZIONE A SEZIONE TRAPEZIA IN CLS

Scala 1:20

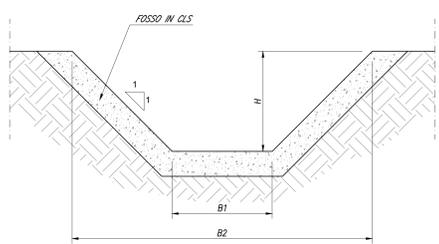


TABELLA DIMENSIONI

H(m)	B1(m)	B2(m)
0,50	0,50	1,50
0,70	0,70	2,10
1,00	1,00	3,00
1,50	1,50	4,50
2,00	2,00	2,00

PARTICOLARE CANALE DI LAMINAZIONE A SEZIONE RETTANGOLARE IN CLS

Scala 1:20

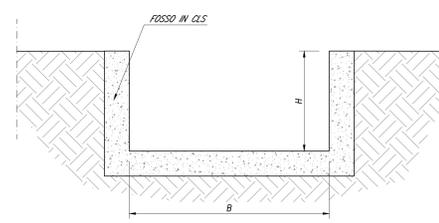



TABELLA DIMENSIONI

H (m)	B (m)
0,80	1,00
1,20	1,00
1,50	1,00
2,00	1,00
2,40	1,00

DETTAGLIO DEL COLLEGAMENTO TRINCEA TRA MURI / TRINCEA TRA PARATIE


SEZIONE TIPO DRENAGGIO TRINCEA APERTA

Scala 1:100

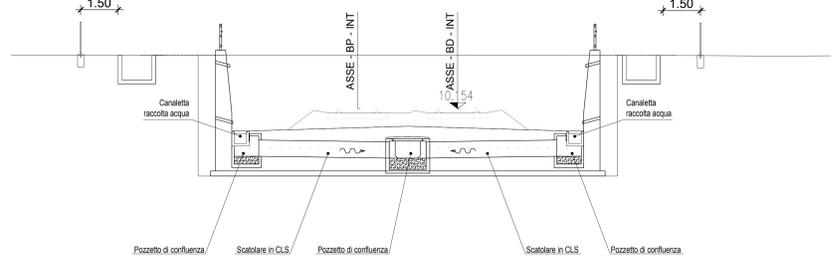


SEZIONE TIPO DRENAGGIO FONDO GALLERIA

Scala 1:100

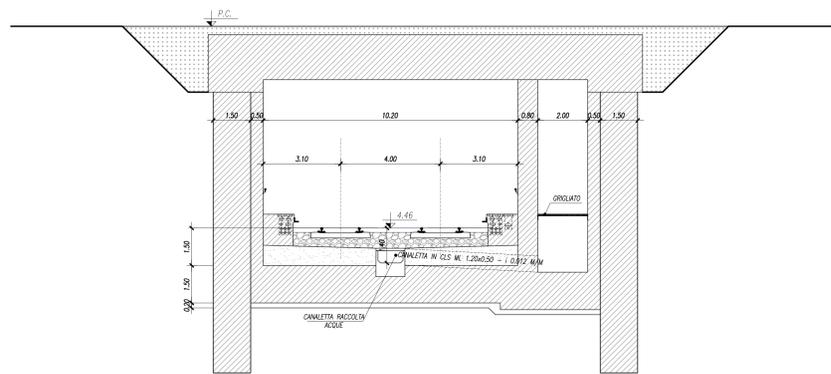


SEZIONE TIPO DRENAGGIO IMBOCCO GALLERIA LATO CT

Scala 1:100

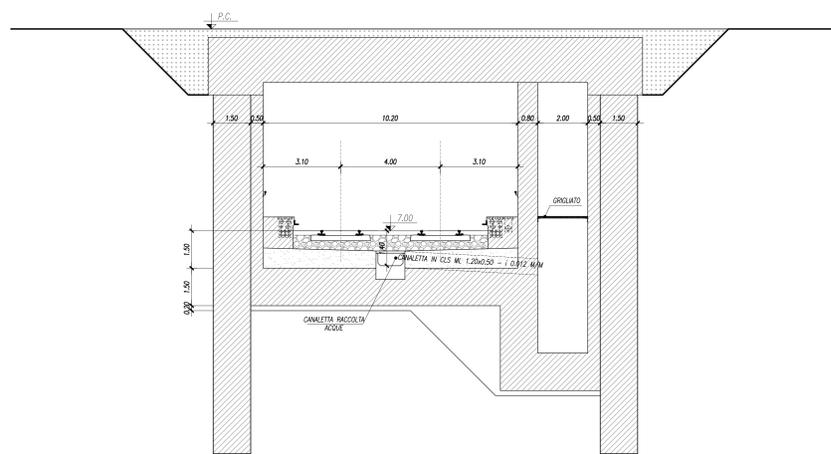


DETTAGLIO DEL COLLEGAMENTO TRA CANALETTA DI PIATTAFORMA E TOMBINO DI TRASPARENZA

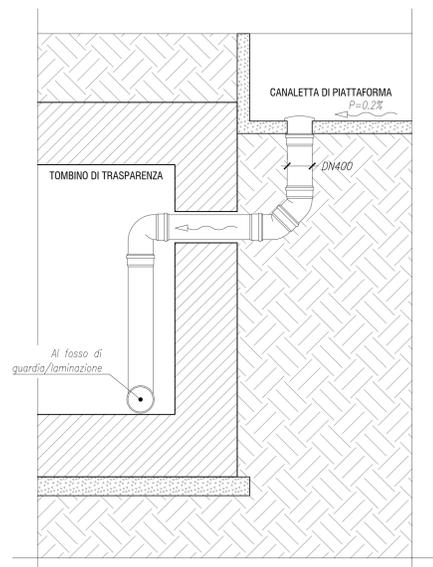

SFIORO DI EMERGENZA

Sfioro di emergenza che entra in funzione nel caso di malfunzionamento della bocca tarata o per eventi di pioggia superiori all'evento di progetto (>Tr100)

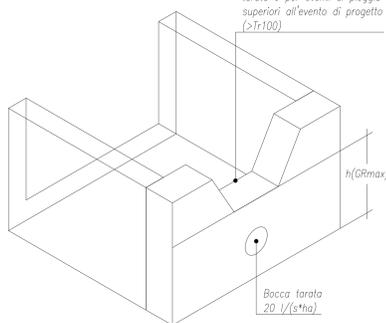

COMMITTENTE:



PROGETTAZIONE:



DIRETTRICE FERROVIARIA MESSINA-CATANIA-PALERMO NODO DI CATANIA

U.O. INFRASTRUTTURE SUD

PROGETTO DEFINITIVO

INTERRAMENTO LINEA PER IL PROLUNGAMENTO DELLA PISTA DELL'AEROPORTO DI FONTANAROSSA E PER LA MESSA A STI DEL TRATTO DI LINEA INTERESSATO.

ELABORATI GENERALI (EST E OVEST) - IDROLOGIA E IDRAULICA - ID Tipologico opere di smaltimento acque di piattaforma ferroviaria - Tav. 1/2

SCALA:

varie

COMMESSA LOTTO FASE ENTE TIPO DOC. OPERA/DISCIPLINA Progr. REV.

RS3H 00 D 78 BZ ID0002 001 A

Rev.	Descrizione	Redatto	Data	Verificato	Data	Approvato	Data	Autorizzato Data
A	Emissione esecutiva	L. Neri	02/01/2021	D. Di Carlo	02/01/2021	G. Vignoli	02/01/2021	02/01/2021

File: RS3H.0.0.D.78.BZ.ID.00.0.2.001.A n. Elab.: