LOTTO	2	2
ID	NI03B	NI04
VOLUME [mc]	1626.22	608,11
Prof. [m] H media	3.50	2.00
Quota fondo [m s.l.m.]	15.00	11.35
Livello max. [m s.l.m.]	16.35	11.70

PIANTA

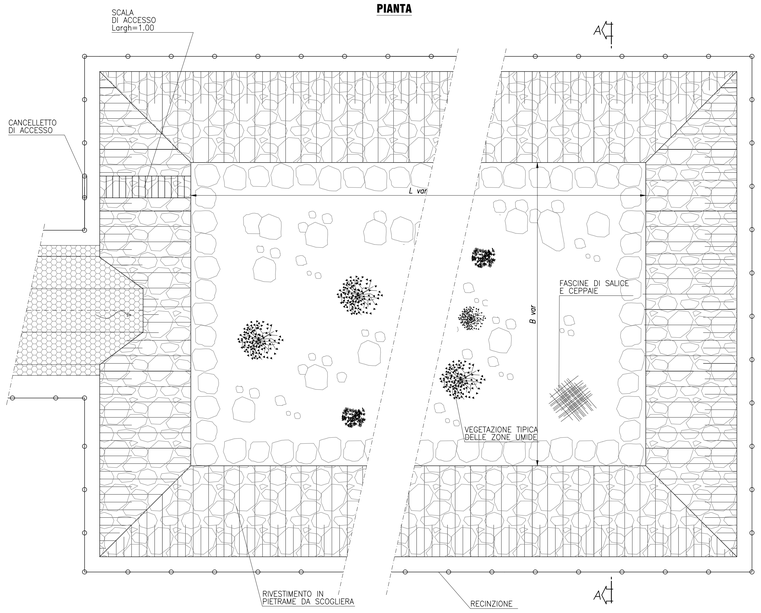

SEZIONE A-A

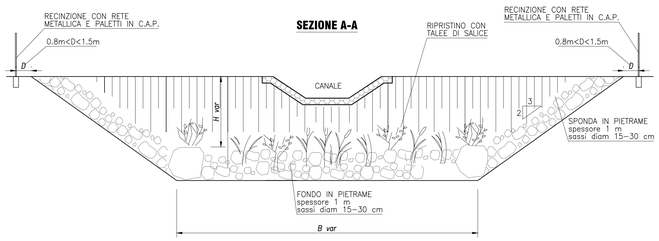

VASCA DI DISPERSIONE
PIANTA E SEZIONE
Scala 1:100

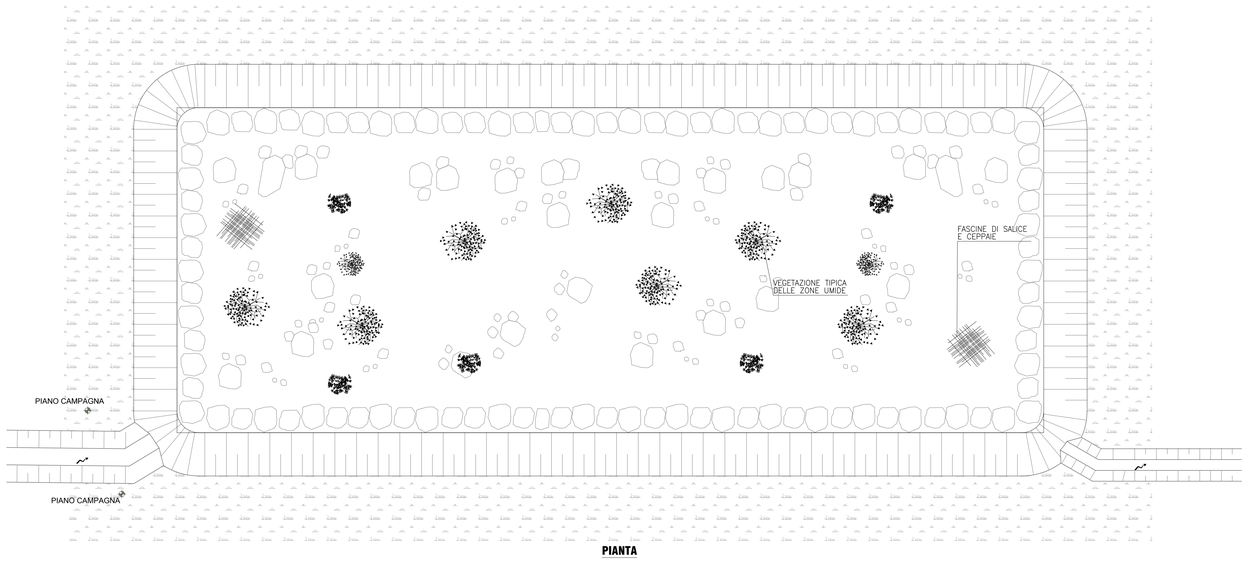

PIANTA

VASCA DI LAMINAZIONE
PIANTA
Scala 1:100

LOTTO	2	2
ID	NI03B	NI04

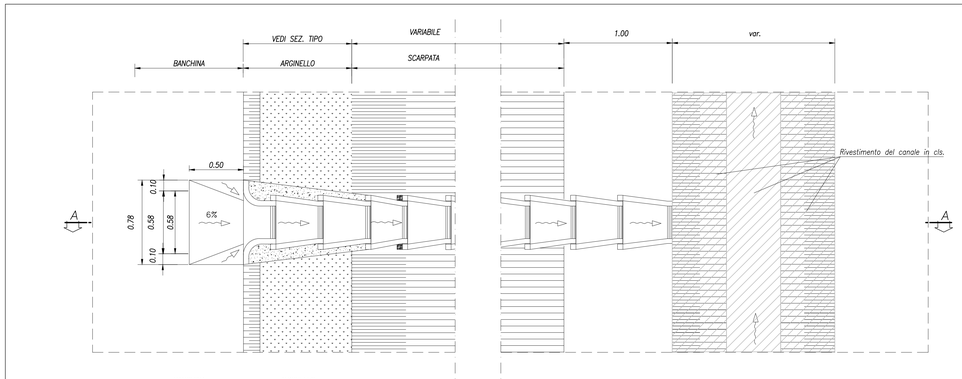

RACCORDO BANCHINA / EMBRICI / FOSSO DI GUARDIA / CANALE DI LAMINAZIONE
Scala 1:20

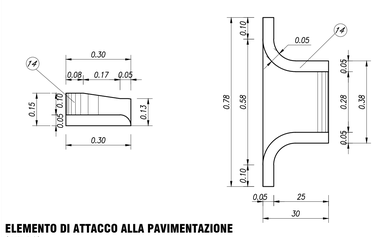

ELEMENTO DI ATTACCO ALLA PAVIMENTAZIONE
Scala 1:10

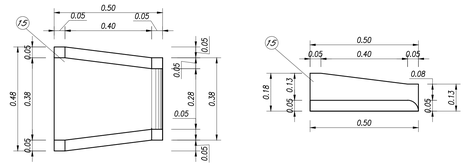

ELEMENTO DI ATTACCO ALLA PAVIMENTAZIONE
Scala 1:10

COMMITTENTE:

RFI RETE FERROVIARIA ITALIANA
GRUPPO FERROVIE DELLO STATO ITALIANE

PROGETTAZIONE:

ITALFERR
GRUPPO FERROVIE DELLO STATO ITALIANE

DIRETTRICE FERROVIARIA MESSINA-CATANIA-PALERMO
NODO DI CATANIA

U.O. INFRASTRUTTURE SUD

PROGETTO DEFINITIVO

INTERRAMENTO LINEA PER IL PROLUNGAMENTO DELLA PISTA DELL'AEROPORTO DI FONTANAROSSA E PER LA MESSA A STI DEL TRATTO DI LINEA INTERESSATO.

ELABORATI GENERALI (EST E OVEST) - IDROLOGIA E IDRAULICA - ID
Tipologico opere di smaltimento acque di piattaforma ferroviaria - Tav. 2/2

SCALA: varie

COMMESSA	LOTTO	FASE	ENTE	TIPO DOC.	OPERA/DISCIPLINA	PROGR.	REV.
RS3H	00	D	78	BZ	ID0002	002	A

Rev.	Descrizione	Redatto	Data	Verificato	Data	Approvato	Data	Autorizzato Data
A	Emissione esecutiva	L.Nani	Marzo 2020	G.Gili Gianni	Marzo 2020	S.Vanfiori	Marzo 2020	D.Tiberti

File: RS3H.0.0.D.78.BZ.ID.00.0.2.002.A | n. Elab.: