TOMBINO CIRCOLARE - SEZIONE LONGITUDINALE TIPO
Scala 1:50

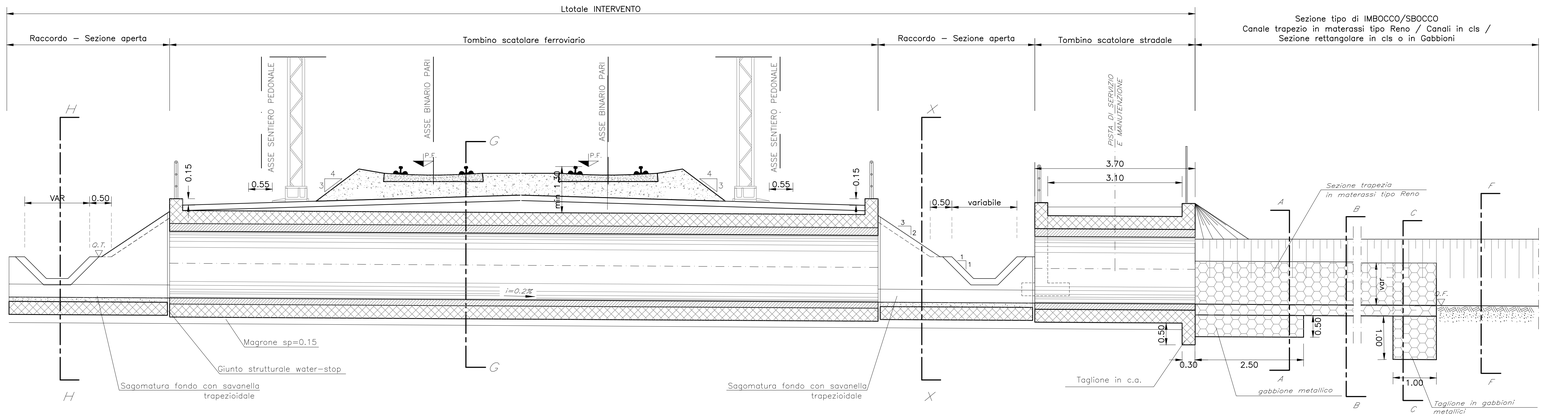

PIANTA TIPO IMBOCCO A POZZO
Scala 1:50

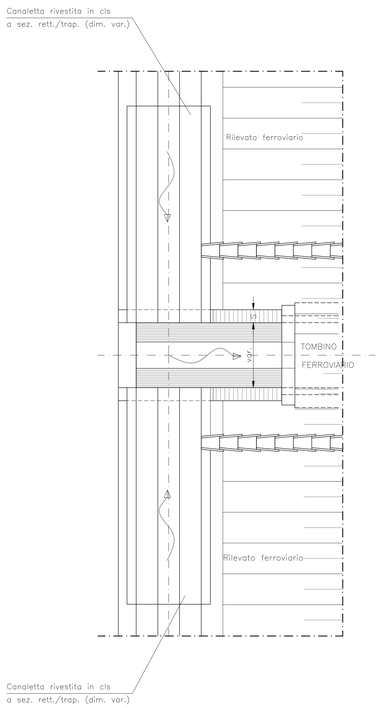

SEZIONE TIPO H-H
Scala 1:50

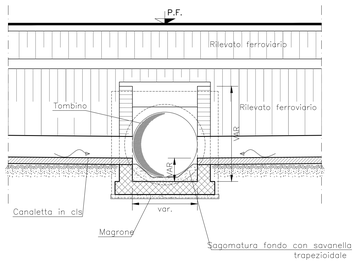

SEZIONE TIPO G-G
Scala 1:50

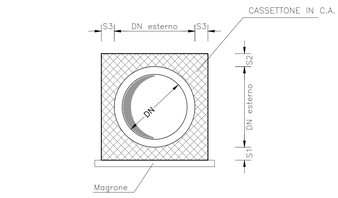

SEZIONE TIPO X-X
Scala 1:50

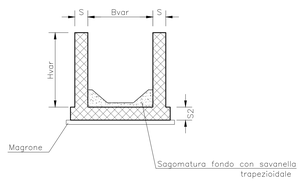

PIANTA TIPO ZONA DI SBOCCO/IMBOCCO
Scala 1:50

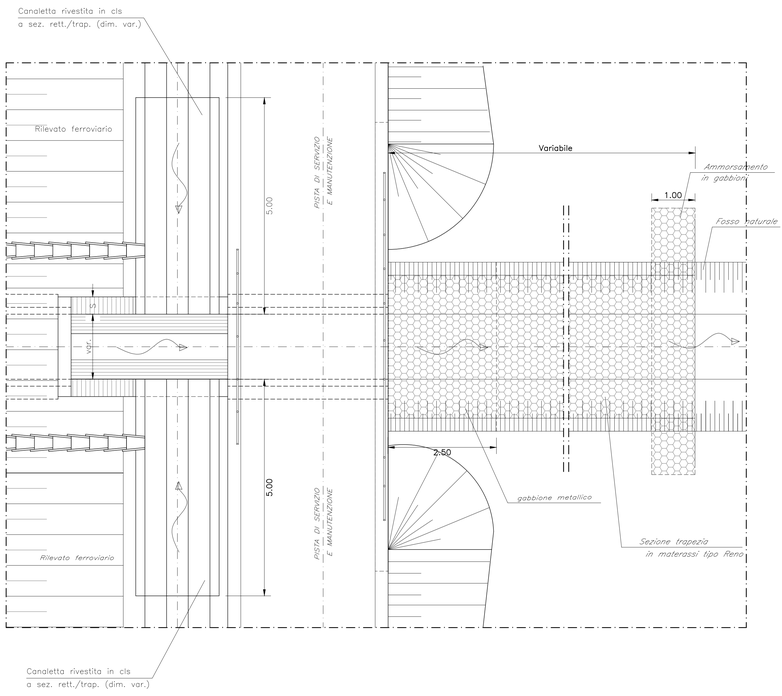

SEZIONE/PROSPETTO TIPO A-A
Scala 1:50

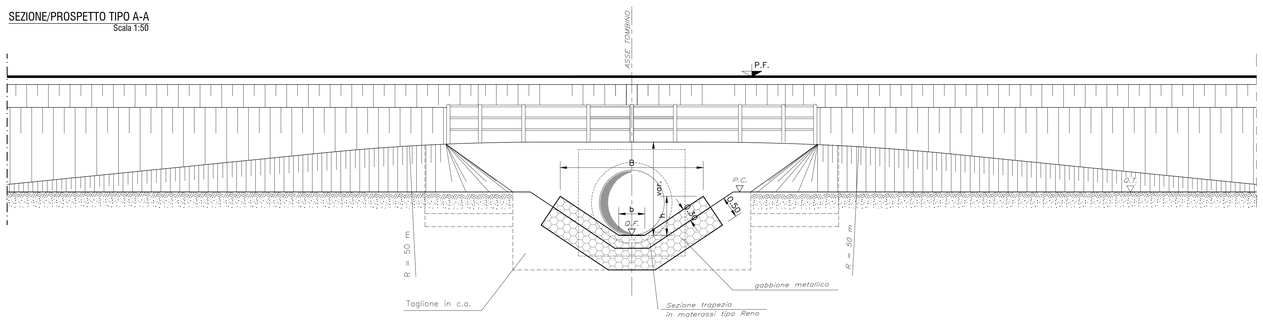

COMMITTENTE:

RFI RETE FERROVIARIA ITALIANA
GRUPPO FERROVIE DELLO STATO ITALIANE

PROGETTAZIONE:

ITALFERR
GRUPPO FERROVIE DELLO STATO ITALIANE

DIRETTRICE FERROVIARIA MESSINA-CATANIA-PALERMO
NODO DI CATANIA

U.O. INFRASTRUTTURE SUD

PROGETTO DEFINITIVO

INTERRAMENTO LINEA PER IL PROLUNGAMENTO DELLA PISTA DELL'AEROPORTO DI FONTANAROSSA E PER LA MESSA A STI DEL TRATTO DI LINEA INTERESSATO.

ELABORATI GENERALI (EST E OVEST) - IDROLOGIA E IDRAULICA - ID
Tipologico tombini circolari

SCALA: varie

COMMESSA	LOTTO	FASE	ENTE	TIPO DOC.	OPERA/DISCIPLINA	PROGR.	REV.
RS3H	00	D	78	BZ	ID0002	009	A

Rev.	Descrizione	Redatto	Data	Verificato	Data	Approvato	Data	Autorizzato Data
A	Emissione esecutiva	L.Nani	Marzo 2020	G.De Cianni	Marzo 2020	S.Verdori	Marzo 2020	D.Tiberti

File: RS3H.0.0.D.78.BZ.ID.00.0.2.009.A — n. Elab.: