



LOTTO	2	2
ID	N03B	N04
VOLUME [mc]	610.00	1515.00
Prof. [m] H media	2.50	2.50
Quota fondo [m s.l.m.]	15.85	10.85
Livello max. [m s.l.m.]	16.35	11.70

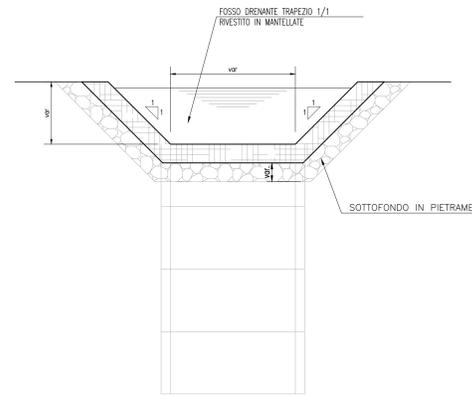

**PARTICOLARE FOSSO DI GUARDIA RIVESTITO IN MANTELLATE**  
Scala 1:20

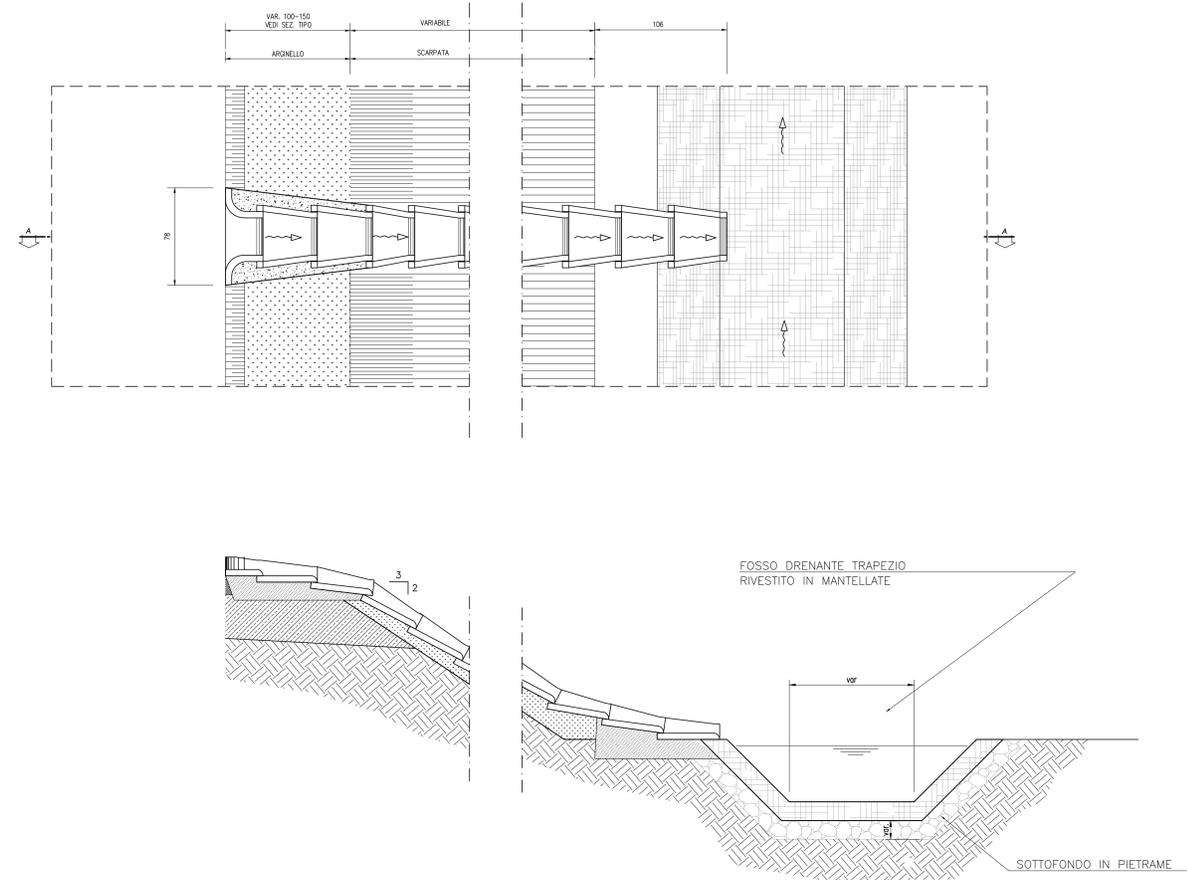

**RACCORDO BANCHINA / EMBRICI / FOSSO DI GUARDIA / CANALE**  
Scala 1:20

COMMITTENTE:

**RFI**  
RETE FERROVIARIA ITALIANA  
GRUPPO FERROVIE DELLO STATO ITALIANE

PROGETTAZIONE:

**ITALFERR**  
GRUPPO FERROVIE DELLO STATO ITALIANE

**DIRETTRICE FERROVIARIA MESSINA-CATANIA-PALERMO  
NODO DI CATANIA**

**S.O. COORDINAMENTO TERRITORIALE SUD**

**PROGETTO DEFINITIVO**

**INTERRAMENTO LINEA PER IL PROLUNGAMENTO DELLA PISTA  
DELL'AEROPORTO DI FONTANAROSSA E PER LA MESSA A STI DEL  
TRATTO DI LINEA INTERESSATO.**

**ELABORATI GENERALI (EST E OVEST) - IDROLOGIA E IDRAULICA - ID  
Tipologico vasche e fossi a dispersione**

SCALA:  
varie

COMMESSA LOTTO FASE ENTE TIPO DOC. OPERA/DISCIPLINA Progr. REV.

RS3H 00 D 78 BZ ID0002 010 B

Rev.	Descrizione	Redatto	Data	Verificato	Data	Approvato	Data	Autorizzato Data
A	Emissione esecutiva	L. Neri	Gennaio 2021	G. Neri	Gennaio 2021	S. Neri	Gennaio 2021	01/2021
B	Emissione per GIS	L. Neri	Luglio 2021	G. Neri	Luglio 2021	S. Neri	Luglio 2021	Luglio 2021

File: RS3H.0.0.D.78.BZ.ID.00.0.2.010.B n. Elab.: