
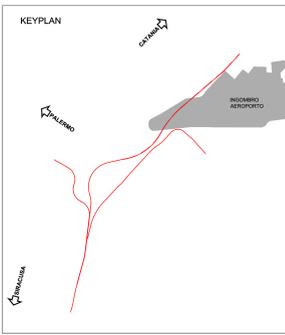


Macrofase 1  
Fase 5

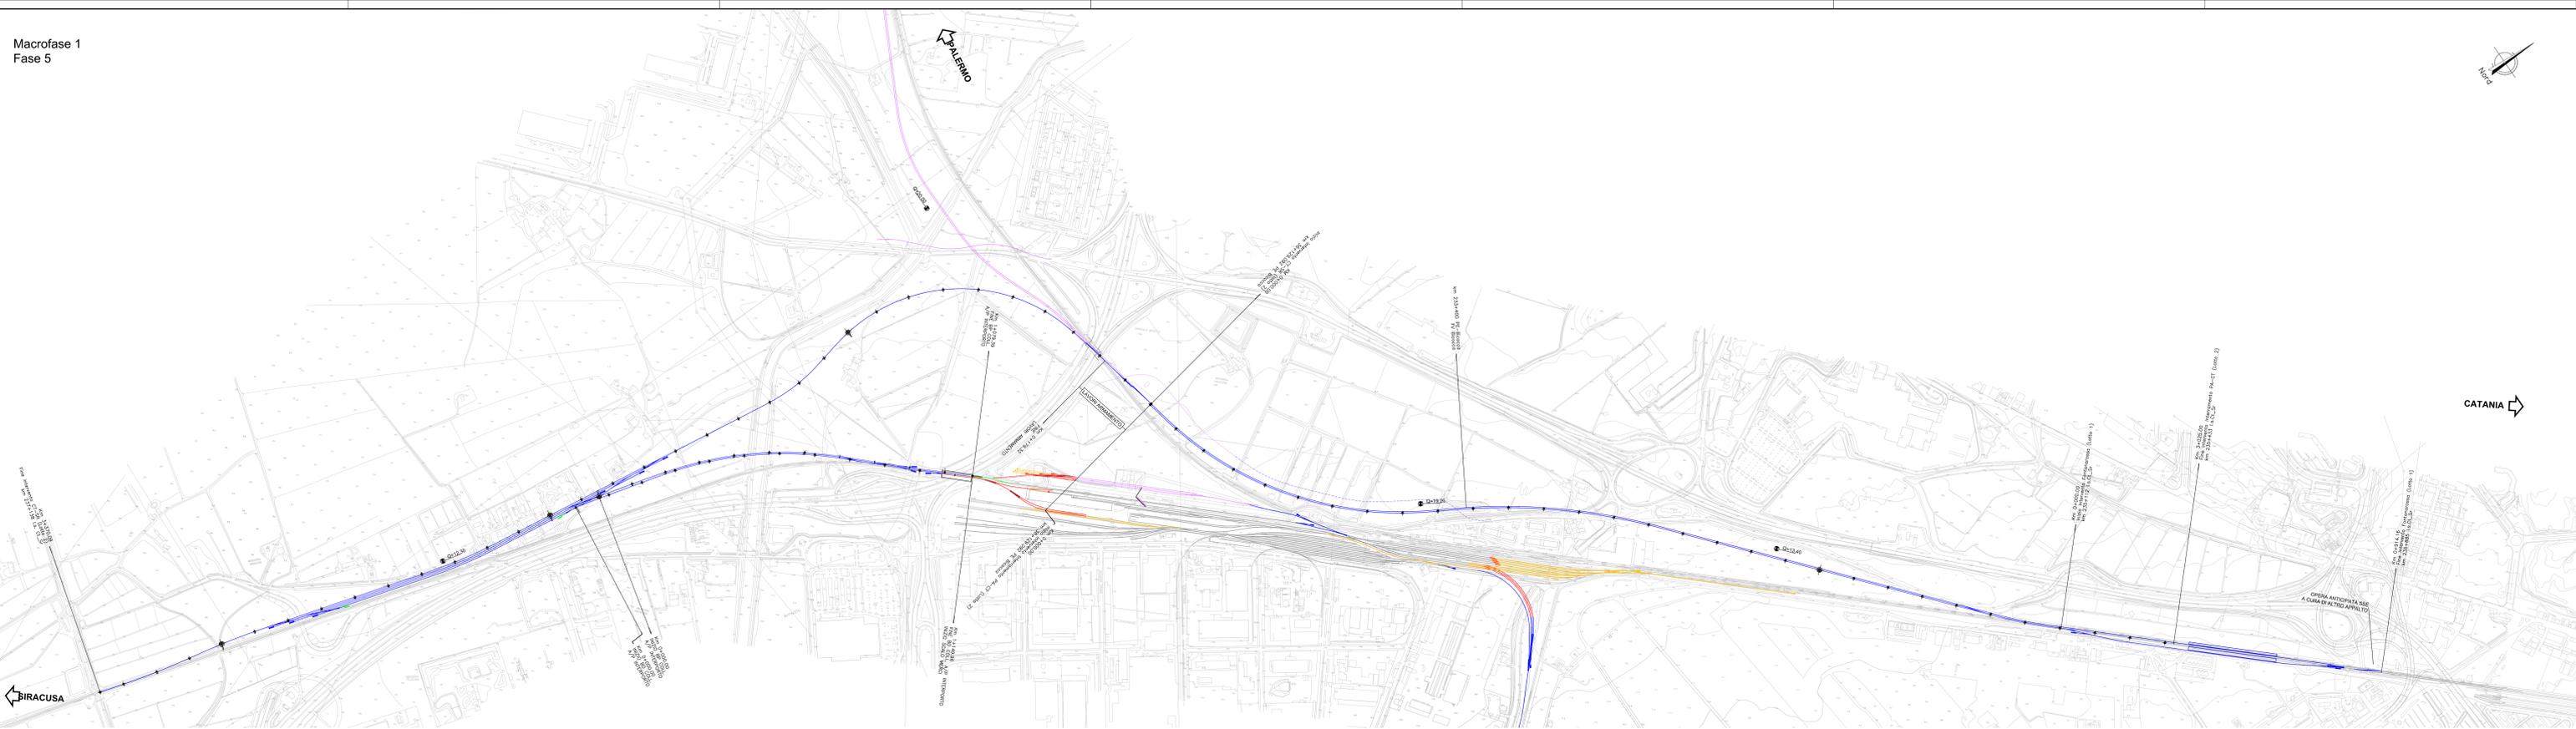

- M1**  
**Fase 05**
1. Realizzazione radice di 1° fase interporto Bicocca e allaccio binario dispari collegamento con A/P.
  2. Realizzazione radice SIS lato Siracusa.
  3. Realizzazione collegamento nuova asta di manovra/fascio 1° scalo.
  4. Demolizione parziale dei binari X, XI, XII e XIII del "fascio 1° scalo".
  5. Demolizione parziale dei binari V, VI, VII, VIII e IX del fascio merci.

- M1**  
**Fase 06**
1. Realizzazione radice SIS lato Catania.
  2. Collegamento binario pari fascio A/P con nuova radice SIS lato Siracusa.
  3. Allaccio od collegamento fascio A/P con binario di circolazione.

Macrofase 1  
Fase 6



**LEGENDA**

- Contributo nella fase corrente
- Contributo nelle fasi precedenti
- Altezze previsioni di cantiere
- Demolito nella fase corrente
- Bicocca coterminativa

COMMITENTE: **RFI** RETE FERROVIARIA ITALIANA GRUPPO FERROVIE DELLO STATO ITALIANI

PROGETTAZIONE: **ITALFERR** INFRASTRUTTURE FERROVIARIE ITALIANE

**DIRETTRICE FERROVIARIA MESSINA-CATANIA-PALERMO**  
**NODO DI CATANIA**

**S.O. COORDINAMENTO TERRITORIALE SUD**

**PROGETTO DEFINITIVO**

**INTERRAMENTO LINEA PER IL PROLUNGAMENTO DELLA PISTA DELL'AEROPORTO DI FONTANAROSSA E PER LA MESSA A STI DEL TRATTO DI LINEA INTERESSATO.**

**ELABORATI GENERALI (EST E OVEST) - FASI REALIZZATIVE**  
Planimetria di fasi - Tav. 3/5

SCALA: 1:5000

COMMESSA	LOTTO	FASE	ENTE	TIPO DOC.	OPERADISCIPLINA	PROGR.	REV.
RS3H	00	D	78	PS	IF0004	003	B

Rev.	Descrizione	Redatto	Data	Verificato	Data	Approvato	Data	Autorezzato Data
A	Disegno esecutivo	LN	Marzo 2023	LN	Marzo 2023	LN	Marzo 2023	01/04/2023
B	Disegno per GIS	LN	Lugli 2023	LN	Lugli 2023	LN	Lugli 2023	01/08/2023

File: R53H.0.0.D.78.P5.IF.00.0.4.003.B n. Emb.