



Macrofase 2
Fase 1

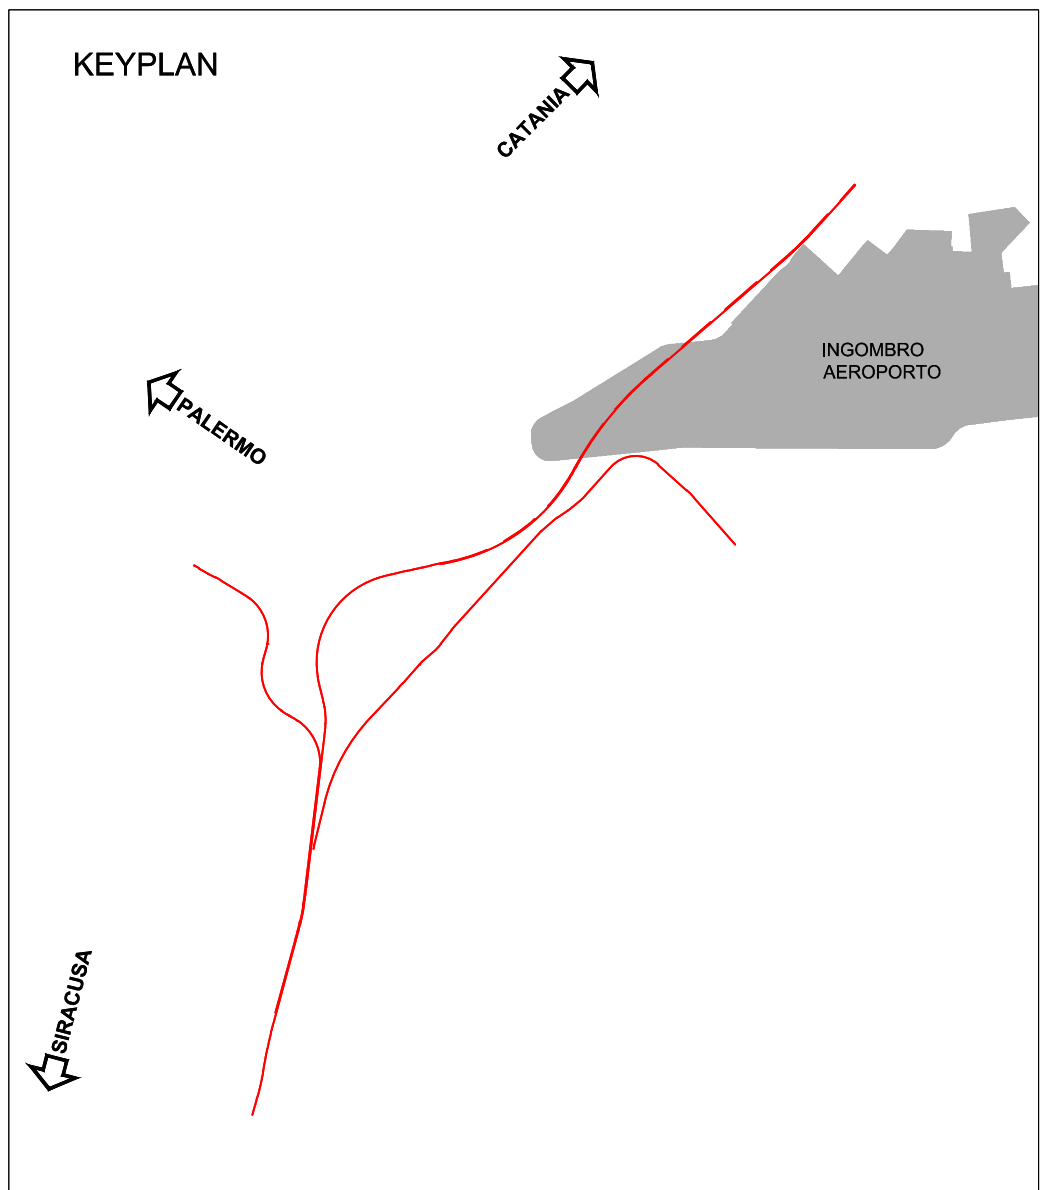

M2
Fase 09

1. Realizzazione e allaccio bretella PA/SR.
2. Realizzazione e allaccio IV e V binario fascio A/P.
3. Realizzazione e allaccio interporto di 2° fase.
4. Realizzazione fabbricato ribalta ferro-gomma.
5. Demolizione dei due binari lato mare di M1.
6. Demolizione del I e II asta di manovra lato SR.
7. Demolizione dei binari del fascio 4° scalo lato Italia Logistica.

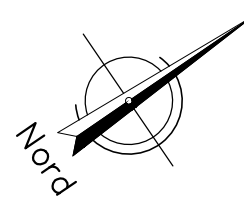

LEGENDA

- Costretto nella fase corrente
- Costretto nella fase precedente
- Atto di provvista di cantiere
- Demolito nella fase corrente
- Banchina laterale

COMMITTENTE:

PROGETTAZIONE:


DIRETTRICE FERROVIARIA MESSINA-CATANIA-PALERMO
NODO DI CATANIA

S.O. COORDINAMENTO TERRITORIALE SUD

PROGETTO DEFINITIVO

INTERRAMENTO LINEA PER IL PROLONGAMENTO DELLA PISTA DELL'AEROPORTO DI FONTANAROSSA E PER LA MESSA A STI DEL TRATTO DI LINEA INTERESSATO.

ELABORATI GENERALI (EST E OVEST) - FASI REALIZZATIVE
Planimetria di fasi - Tav. 5/5

SCALA:
1:5000

COMMESSA LOTTO FASE ENTE TIPO DOC. OPERADISCIPLINA PROG. REV.
RS3H 00 D 78 P5 1F0004 005 B

Rev.	Descrizione	Redatto	Data	Verificato	Data	Approvato	Data	Autorizzato Data
A	Emissione esecutiva	L. 2021	10/03/2021	Verificato	10/03/2021	Approvato	10/03/2021	10/03/2021
B	Revisione per CSE	L. 2021	10/03/2021	Verificato	10/03/2021	Approvato	10/03/2021	10/03/2021

File: RS3H.0.0.D.78.P5.1F.00.0.4.005.B
N. Ebb: