

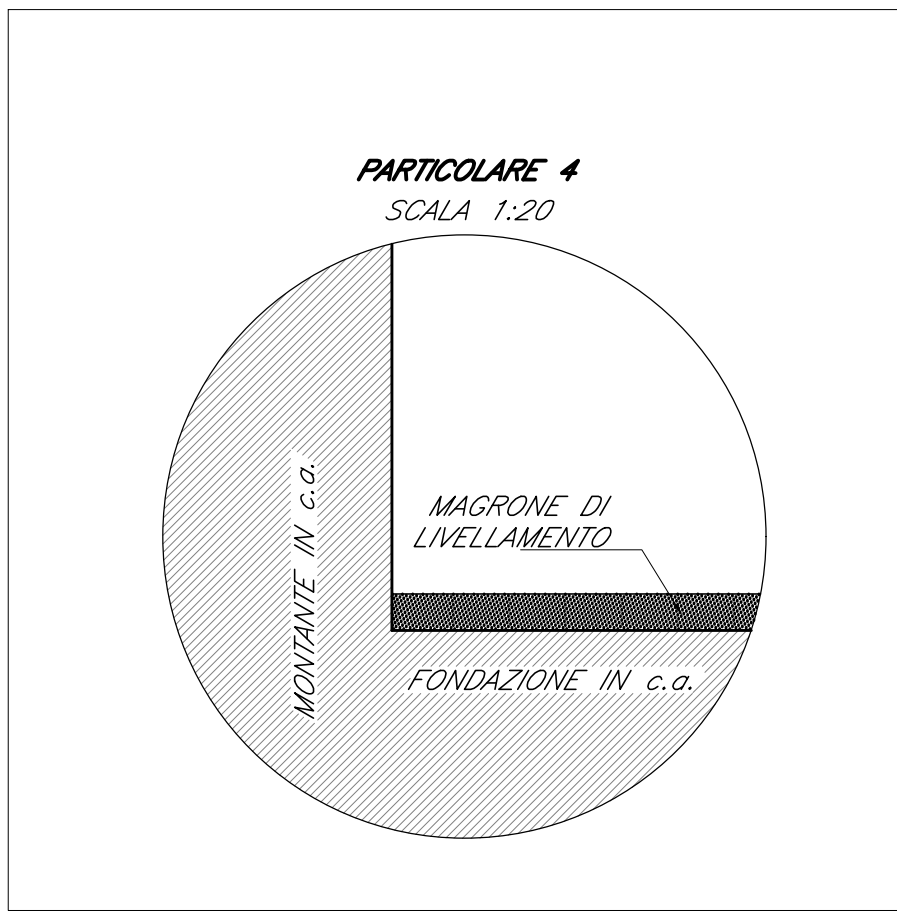
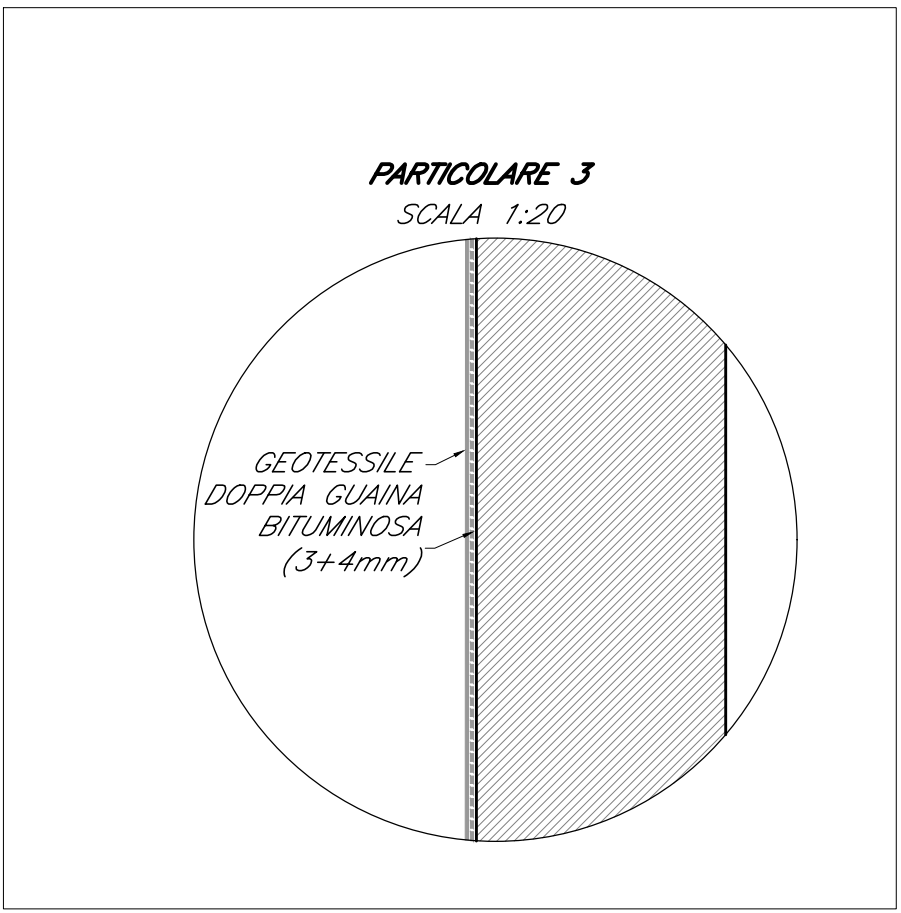
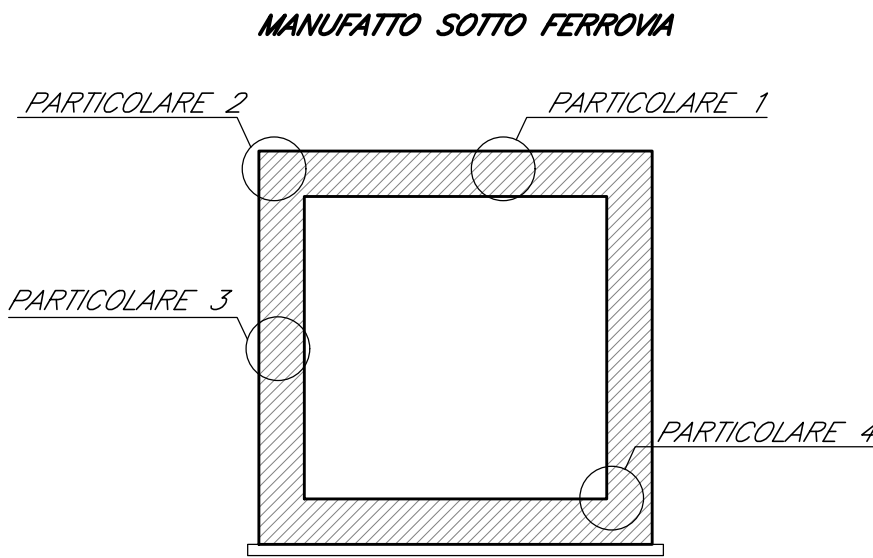
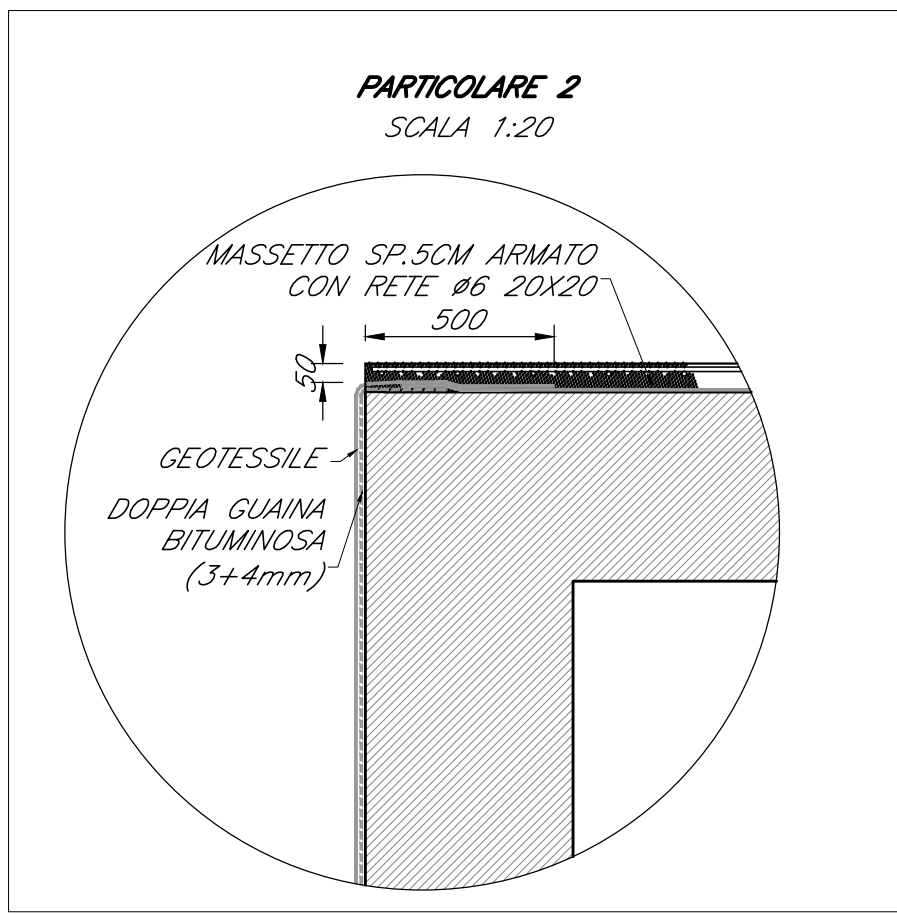
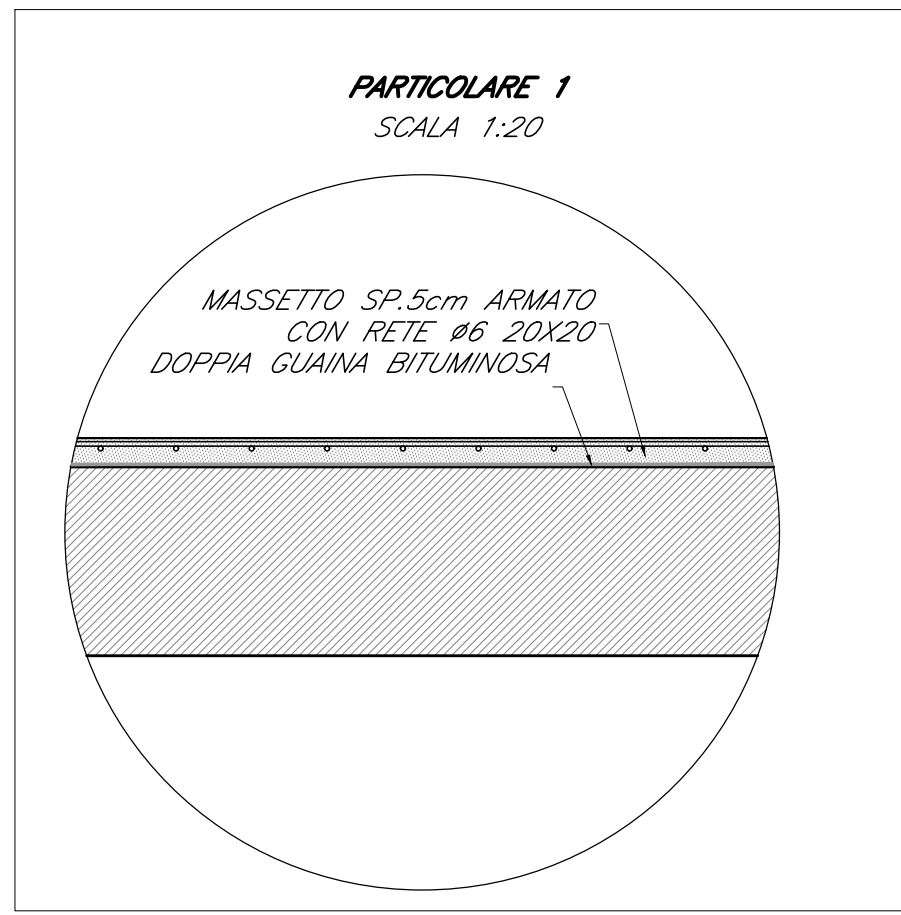
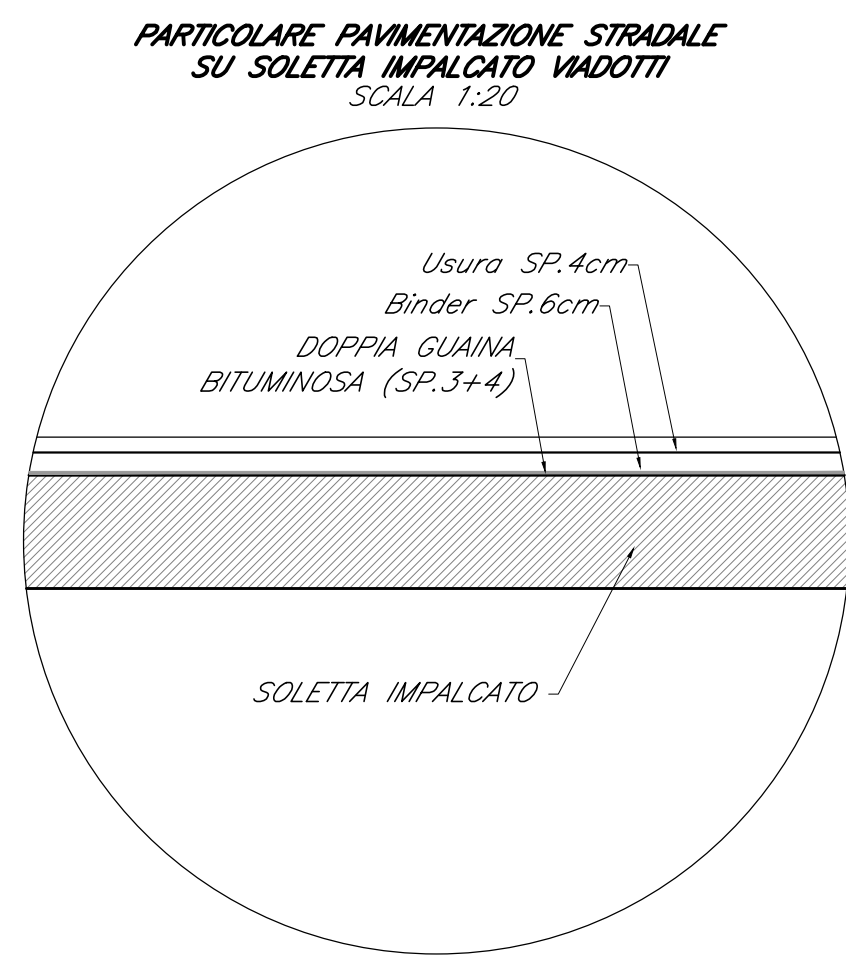
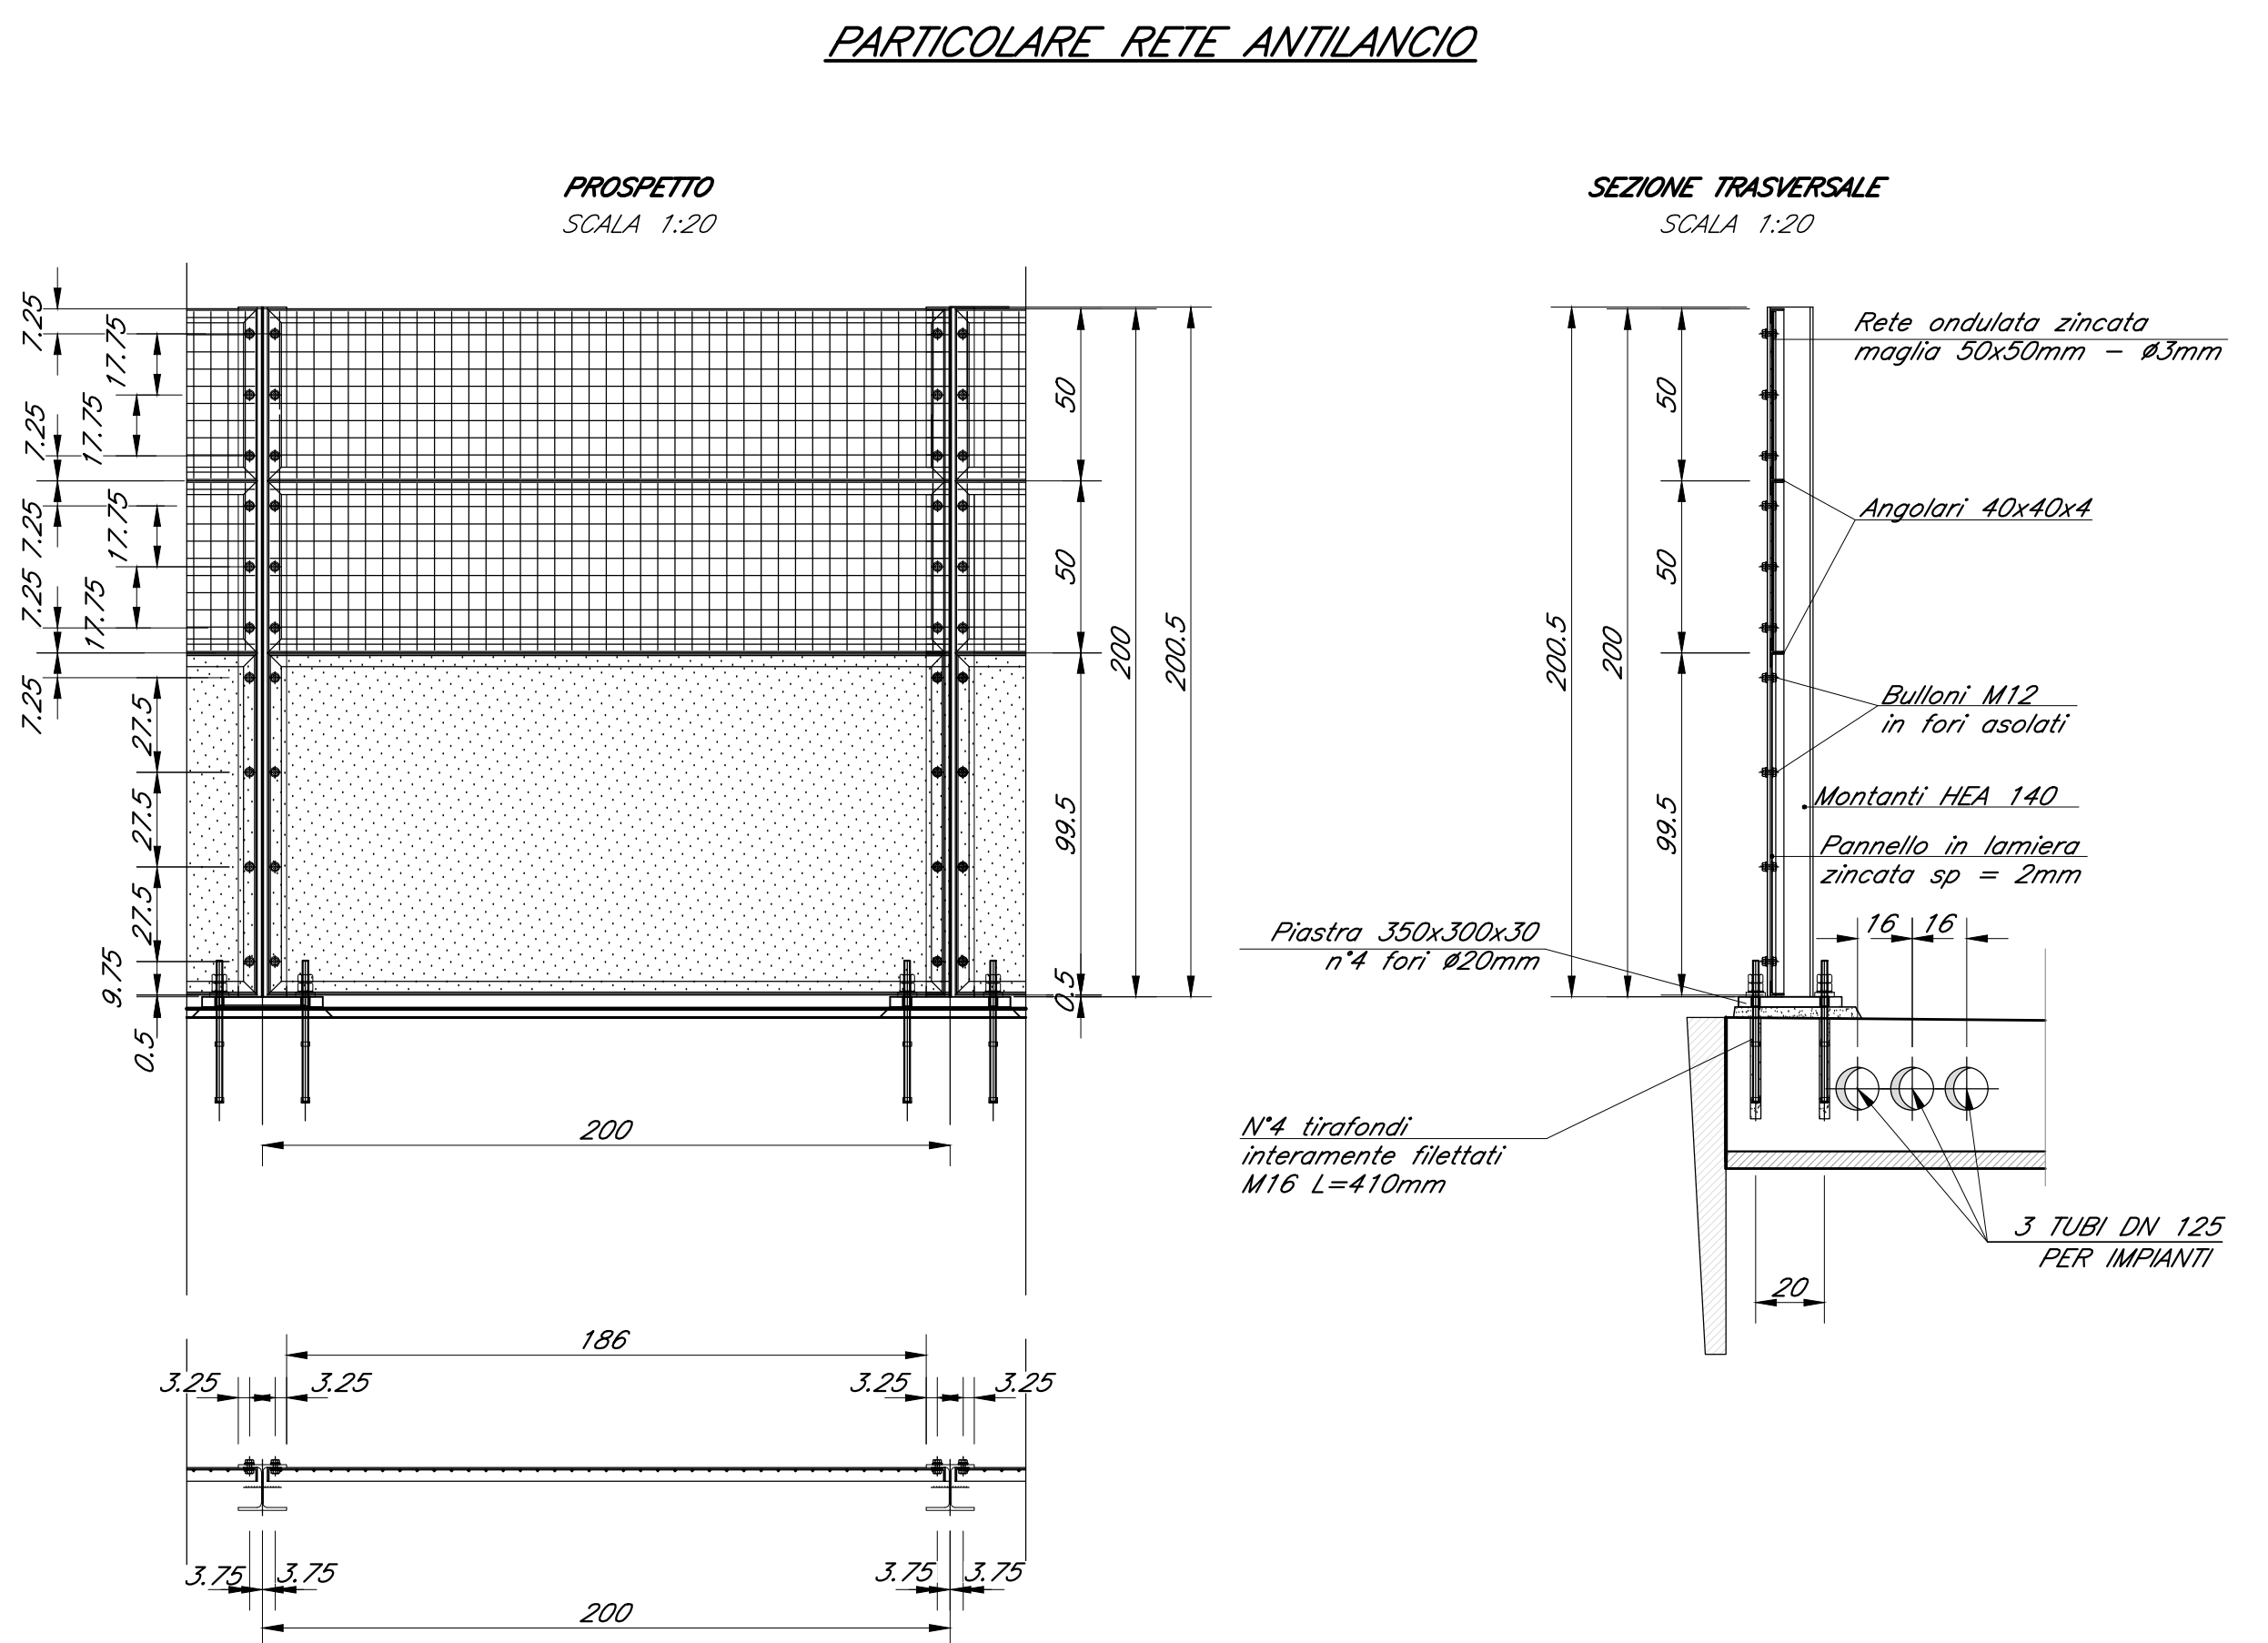
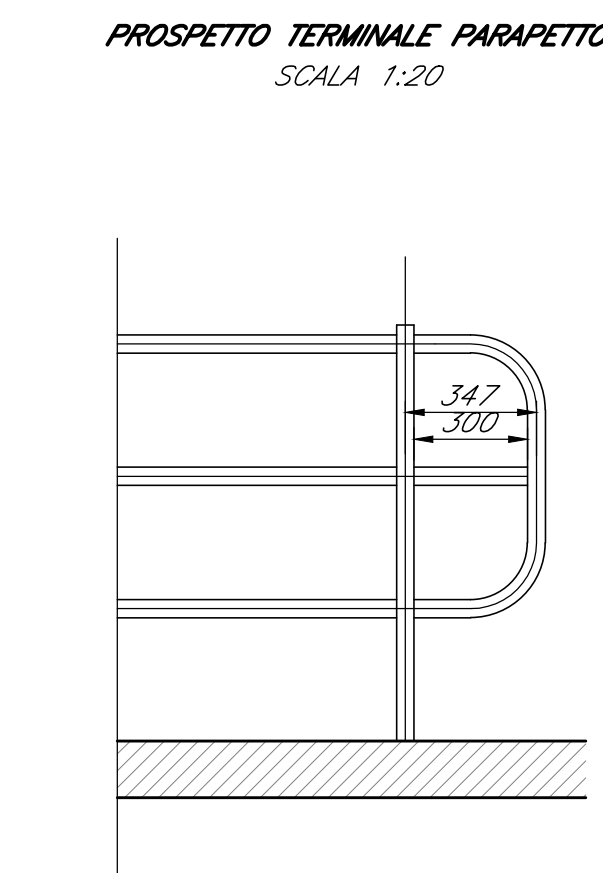
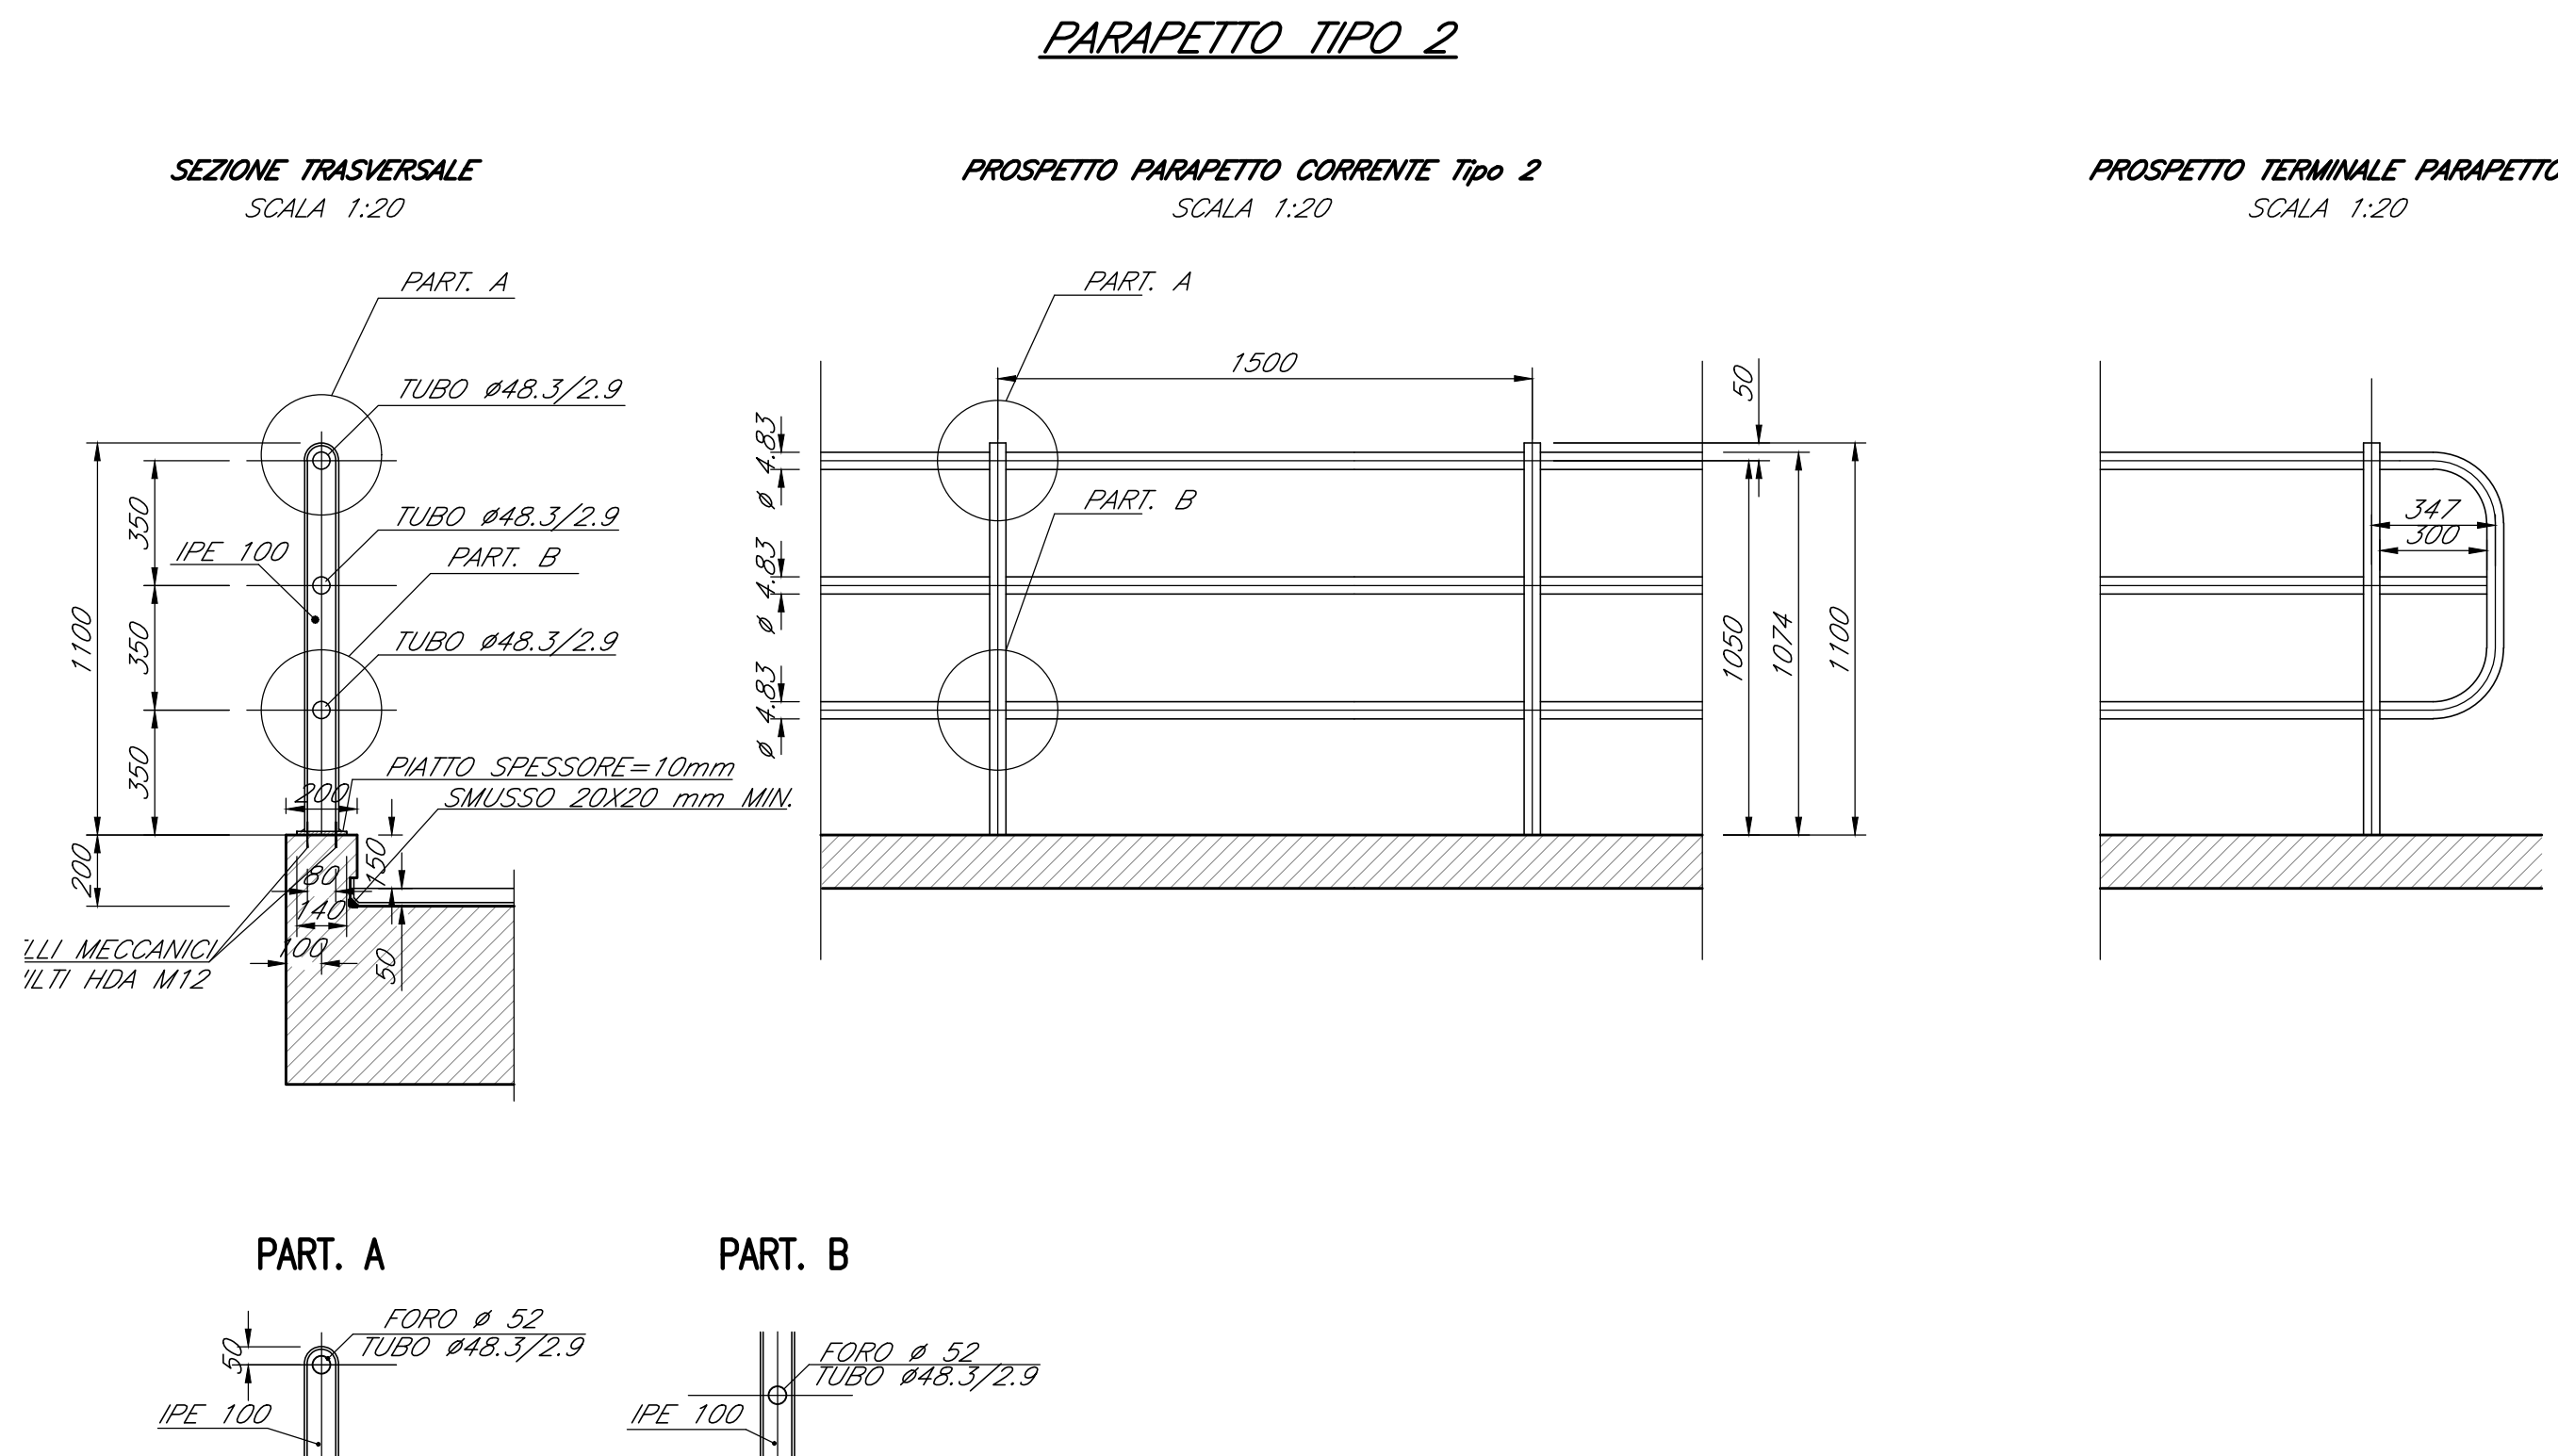
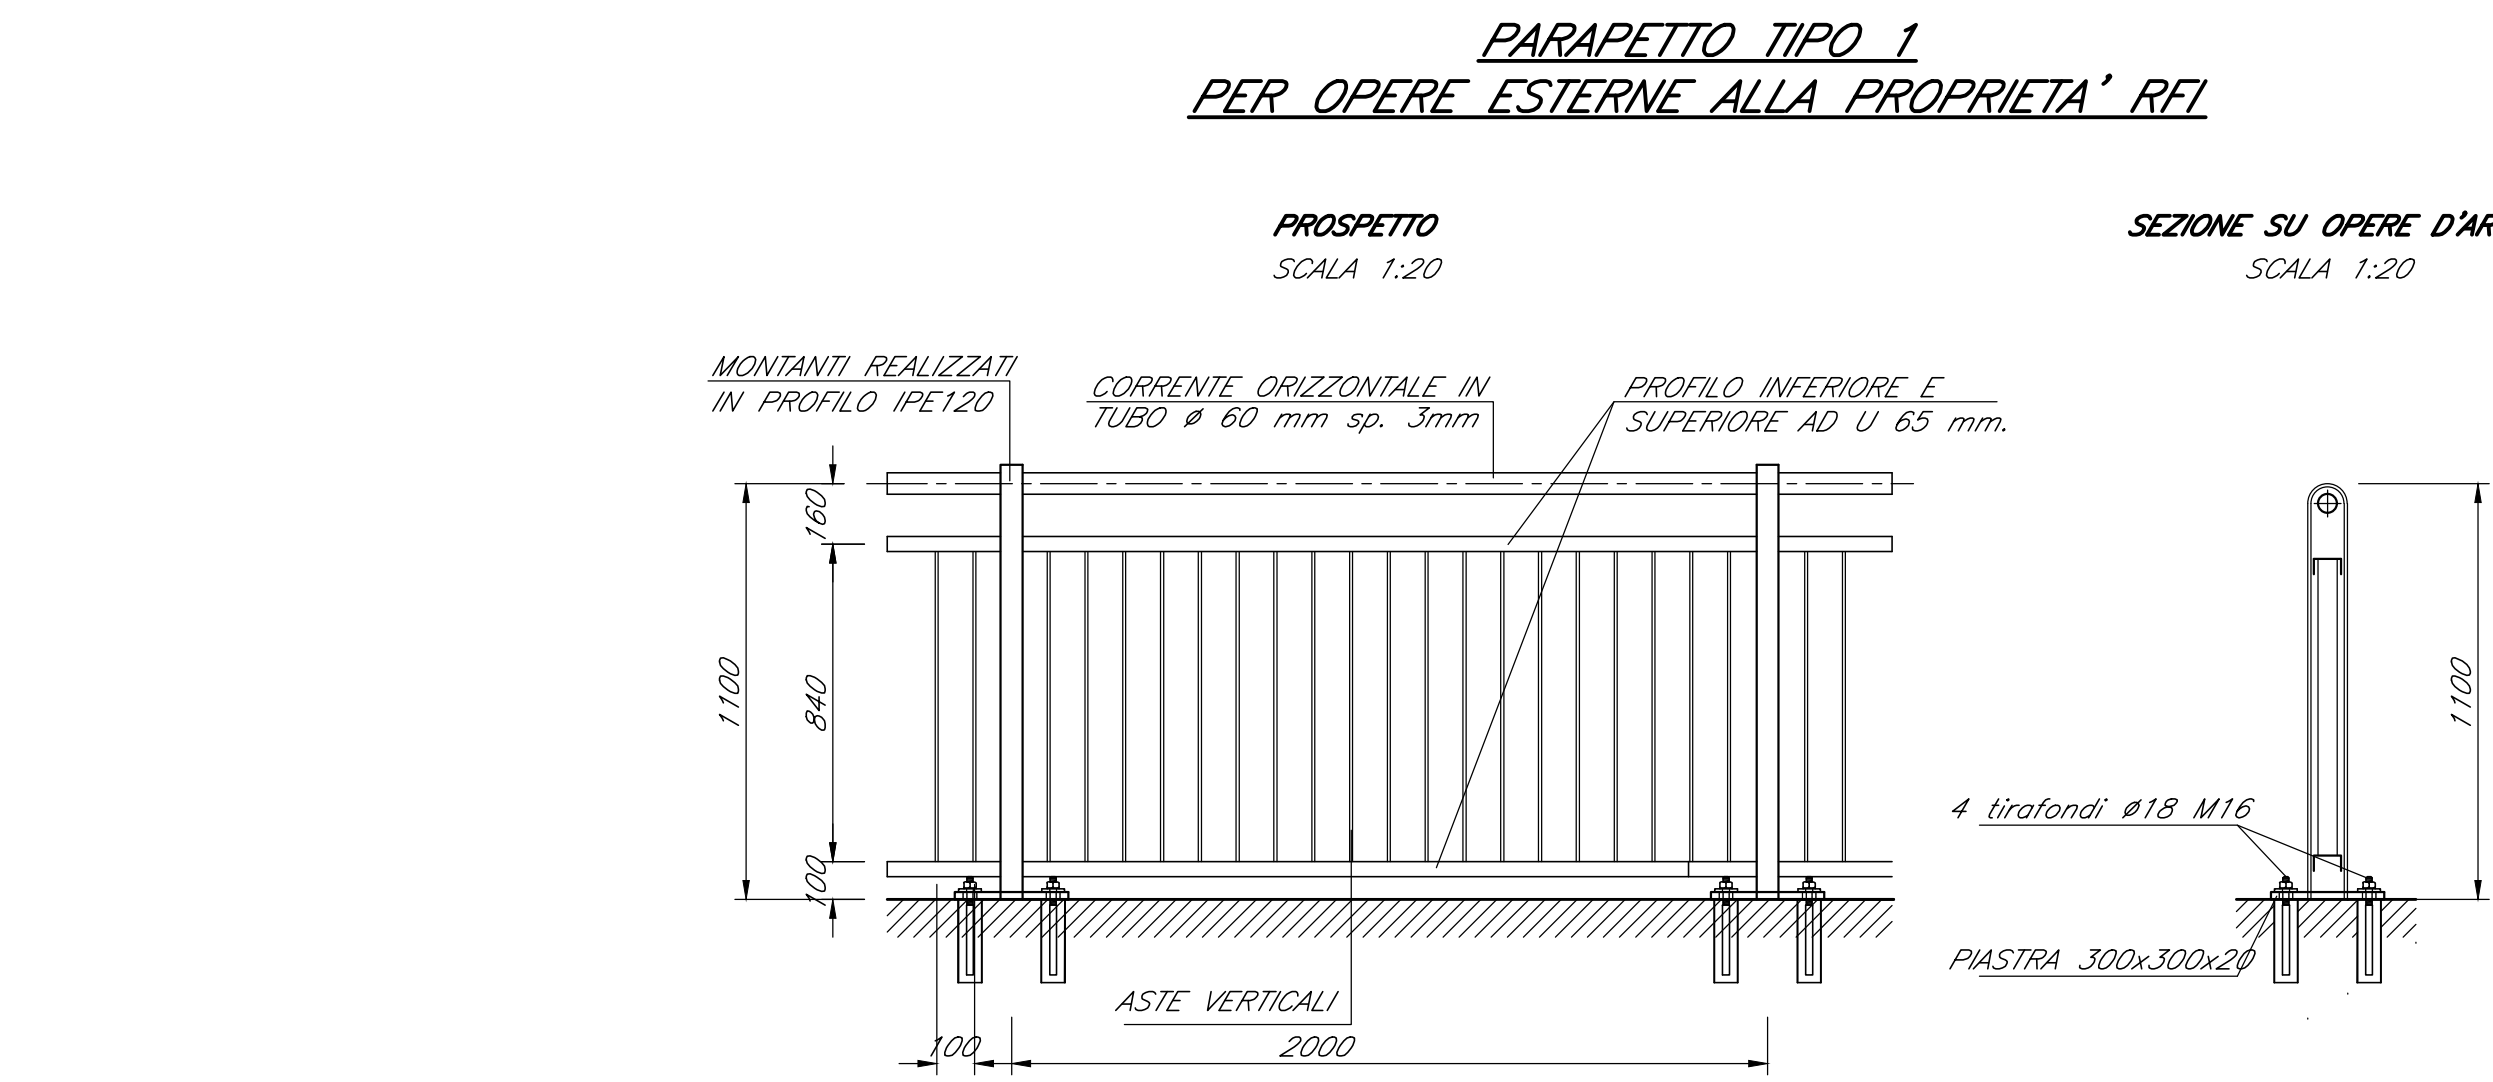
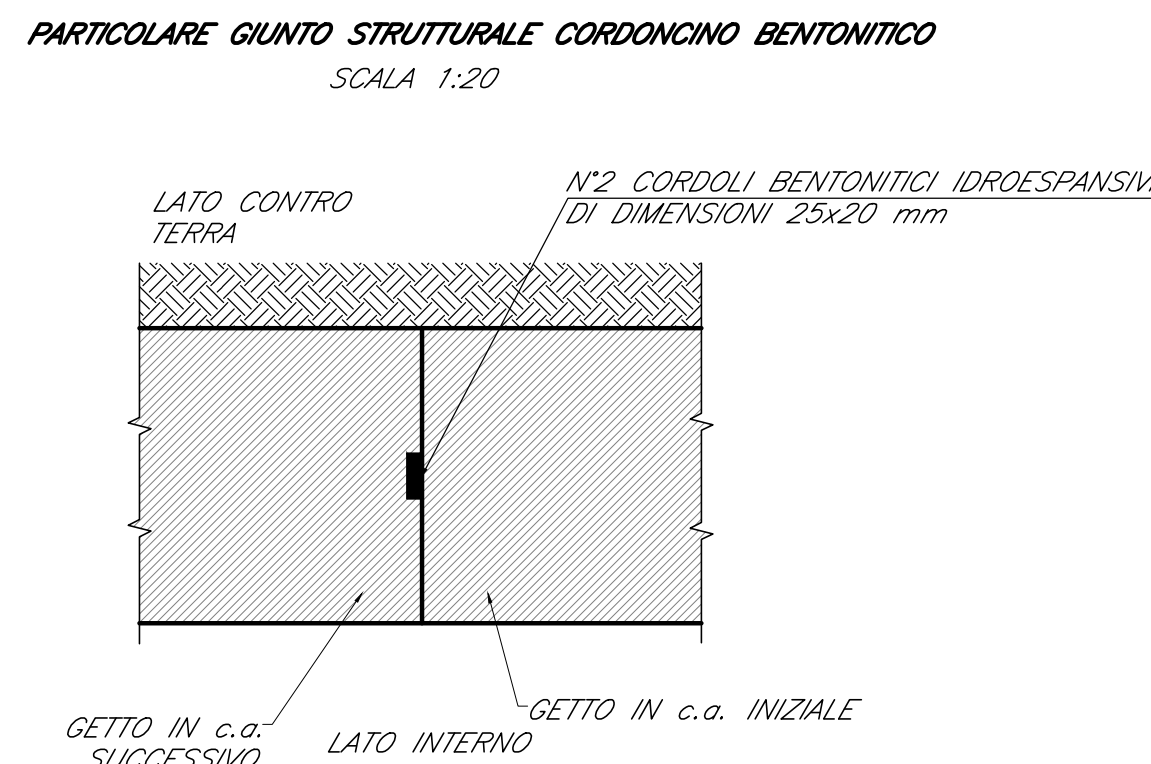
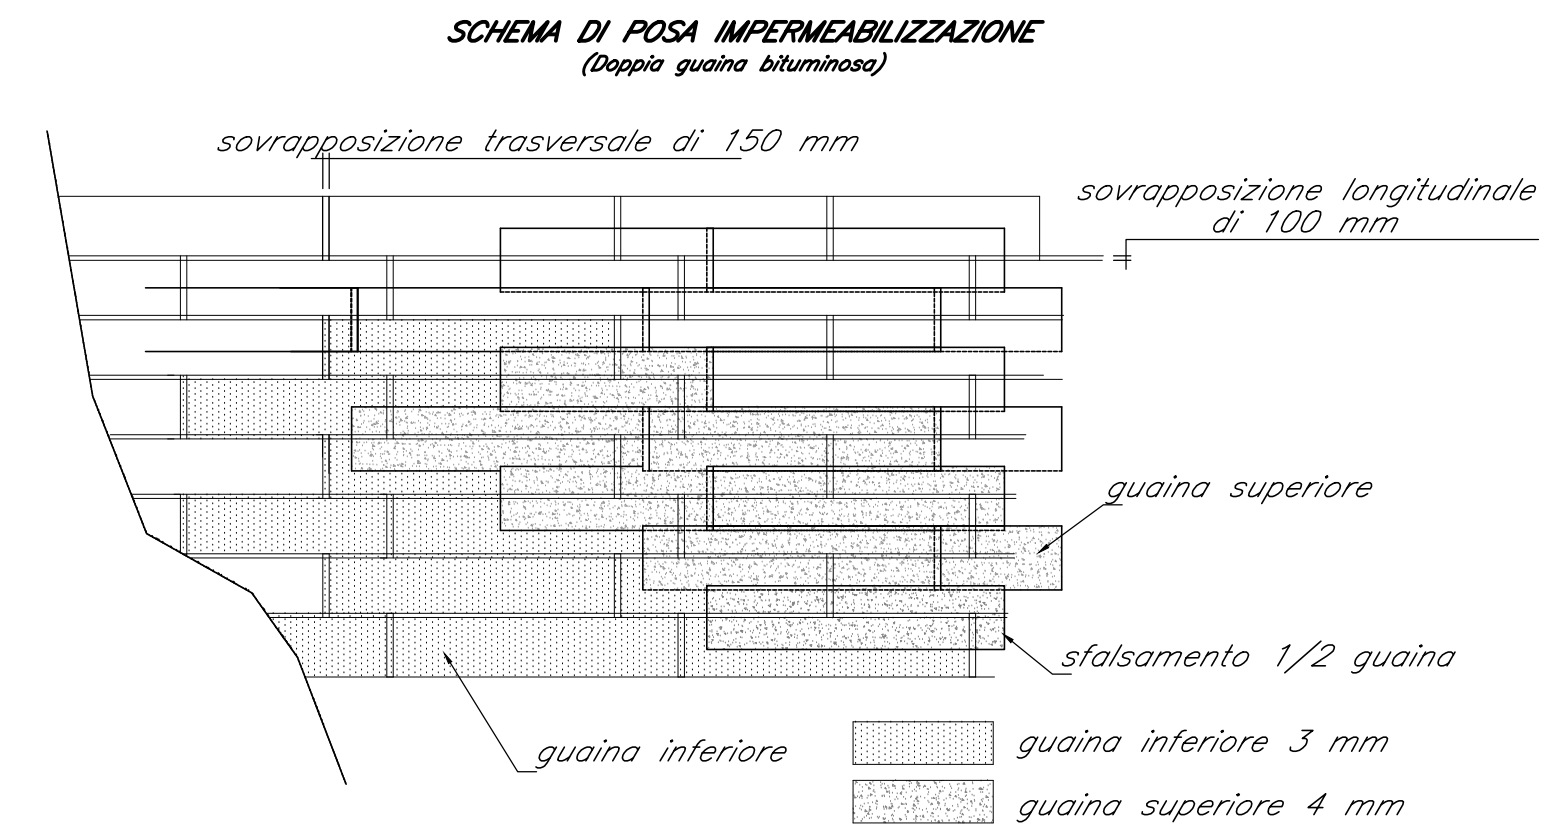


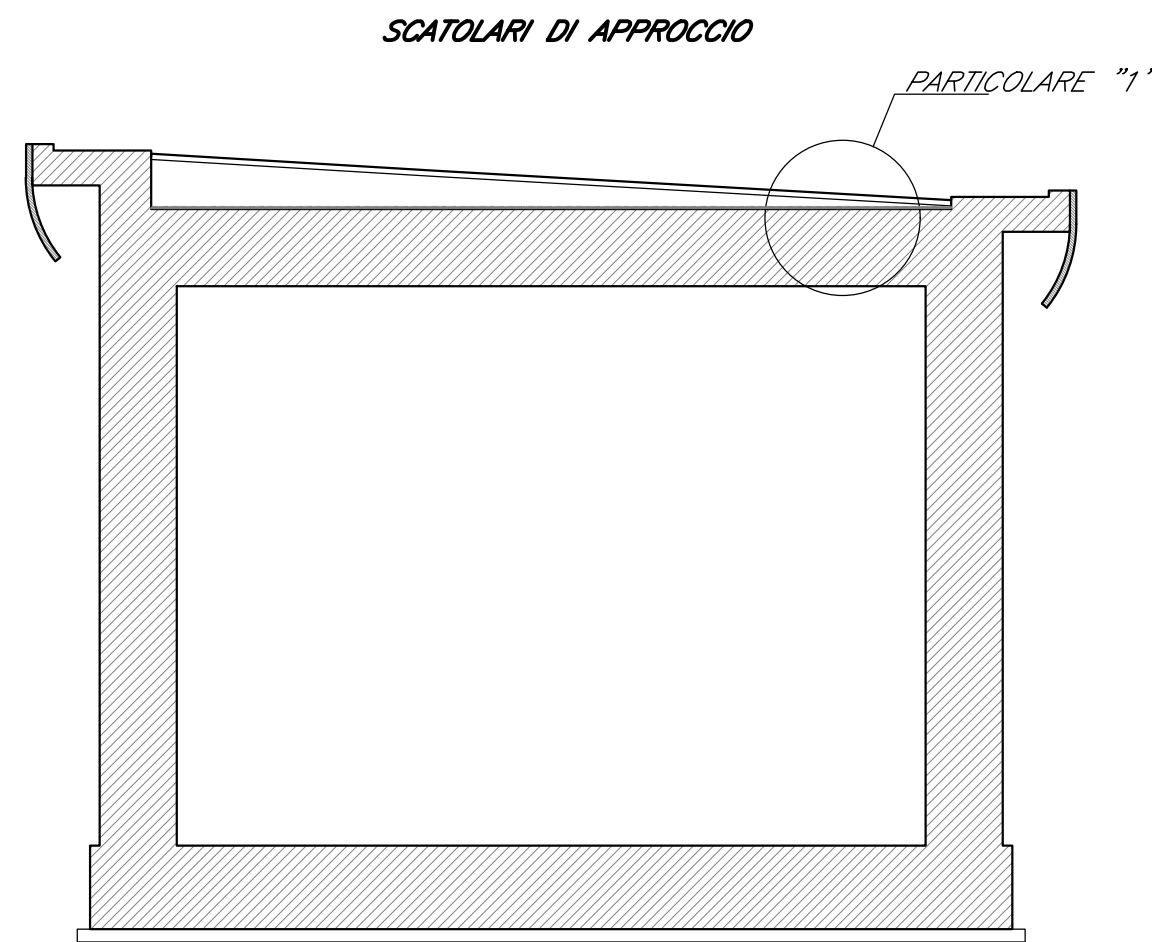

* Per sottovia e tombini scotolari lo spessore minimo del massetto di protezione è pari a 5 cm
per le gallerie artificiali lo spessore minimo del massetto di protezione è pari a 10 cm

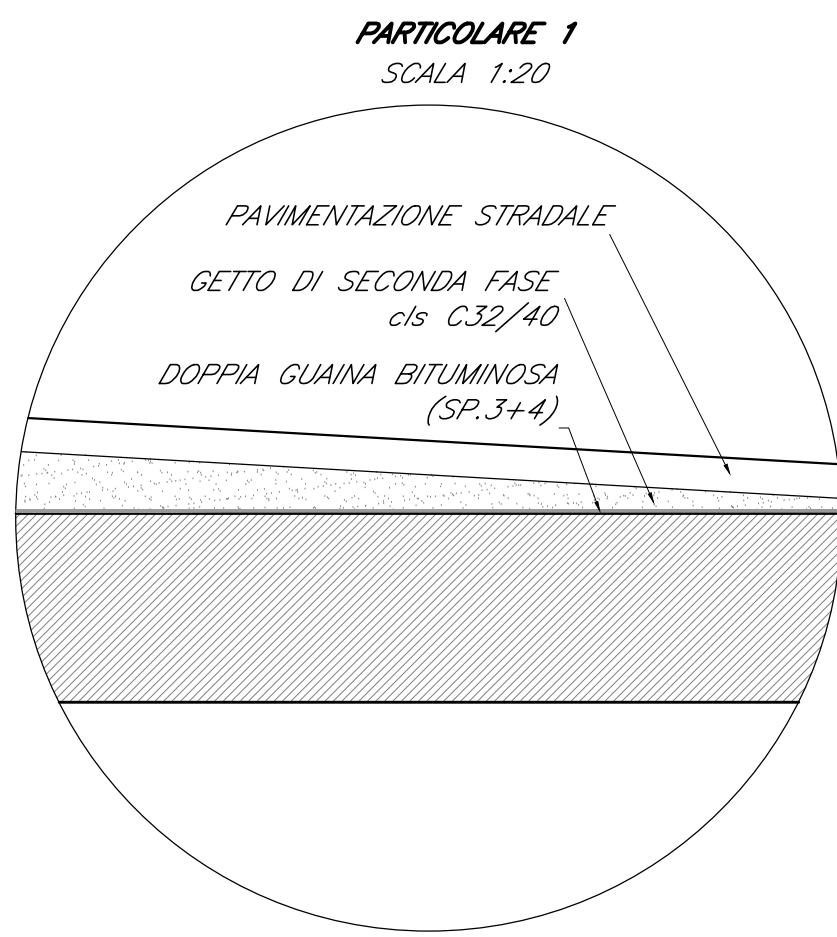

COMMITTENTE:

PROGETTAZIONE:

DIRETTRICE FERROVIARIA MESSINA-CATANIA-PALERMO
NODO DI CATANIA

U.O. INFRASTRUTTURE SUD

PROGETTO DEFINITIVO

INTERRAMENTO LINEA PER IL PROLUNGAMENTO DELLA PISTA DELL'AEROPORTO DI FONTANAROSSA E PER LA MESSA A STI DEL TRATTO DI LINEA INTERESSATO.

MACROFASE FUNZIONALE 1
LOTTO 2
ELABORATI GENERALI - OPERE CIVILI
Particolari costruttivi: parapetti, reti antilancio, impermeabilizzazione scatolari

SCALA:
varie

Rev.	Descrizione	Redatto	Data	Verificato	Data	Approvato	Data	Autorizzato Data
A	Emissione esecutiva	L. Neri	Marzo 2020	A. Neri	Marzo 2020	A. Neri	Marzo 2020	01/03/2020

File: RS3H.0.2.D.78.BZ.OC.00.0.0.001.A n. Elab.: 1