


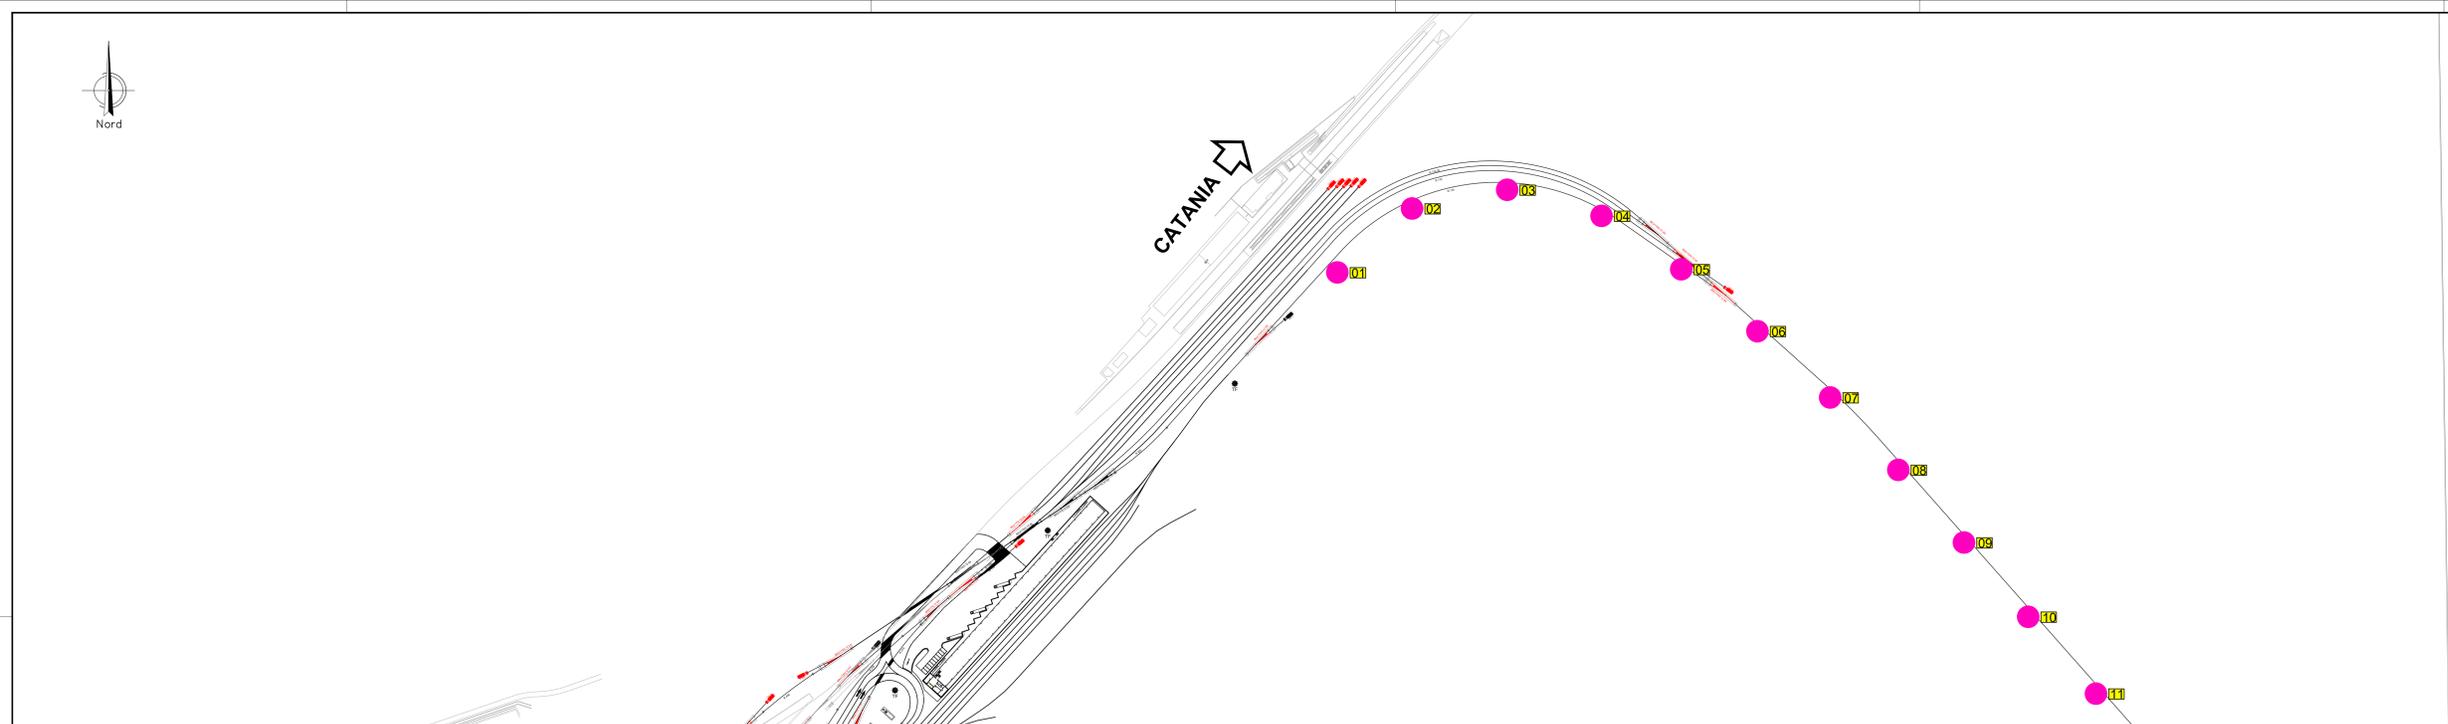


CATANIA




FONDAZIONE PER PALINA D'ILLUMINAZIONE : CARPENTERIA
SCALA 1:10


Ø 60 + 76 mm

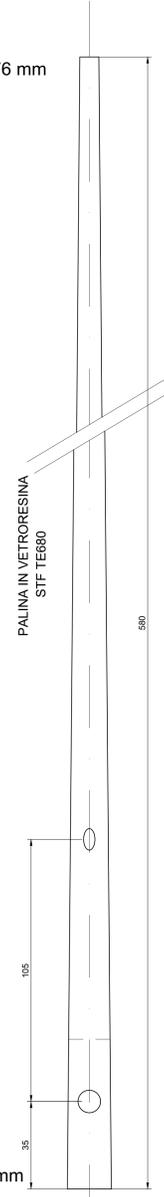

Sezione A-A

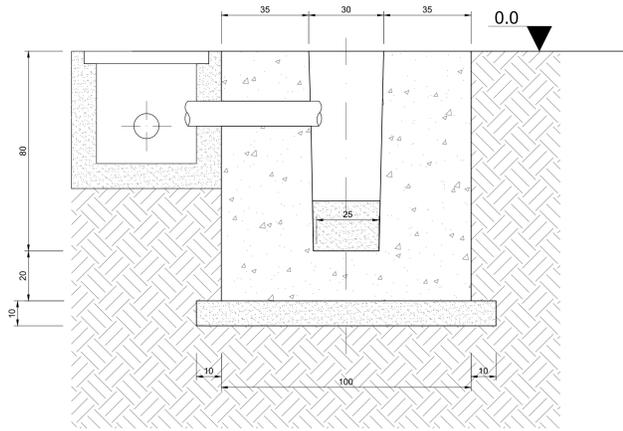

Pianta

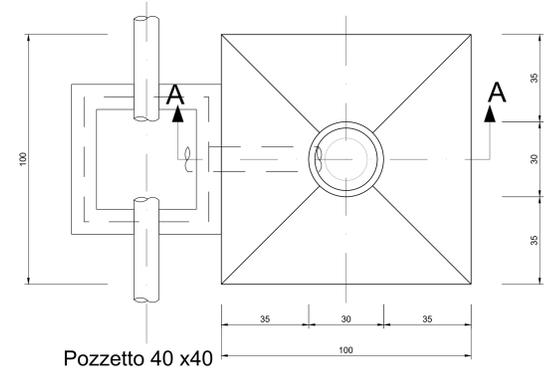

	Tipologia palina H.F.T.
NV01	8 m
NV02	8 m
NV03	8 m
NV08	8 m
Asta di Manovra	5 m
Stazione Fontanarossa	5 m
PT02	8 m
PT03	8 m

- INCIDENZA ARMATURA 100 kg/mc

COMPUTO CALCESTRUZZO

	Volume di calcestruzzo	
Calcestruzzo magro	0,144 m³	
Calcestruzzo di fondazione	1,000 m³	

COMMITTENTE: 
 PROGETTAZIONE: 

DIRETTRICE FERROVIARIA MESSINA-CATANIA-PALERMO
NODO DI CATANIA

U.O. INFRASTRUTTURE SUD

PROGETTO DEFINITIVO

INTERRAMENTO LINEA PER IL PROLUNGAMENTO DELLA PISTA
DELL'AEROPORTO DI FONTANAROSSA E PER LA MESSA A STI DEL
TRATTO DI LINEA INTERESSATO.

MACROFASE FUNZIONALE 1

LOTTO 2

ELABORATI GENERALI - OPERE CIVILI

Opere minori - Carpenteria fondazioni pali di illuminazione

SCALA:

varie

COMMESSA LOTTO FASE ENTE TIPO DOC. OPERA/DISCIPLINA PROGR. REV.

RS3H 02 D 78 BZ OC0000 003 A

Rev.	Descrizione	Redatto	Data	Verificato	Data	Approvato	Data	Autorizzato Data
A	Emissione esecutiva	L. Neri	Marzo 2020	C. Tardito	Marzo 2020	A. Vercellotti	Marzo 2020	

File: RS3H.0.2.D.78.BZ.OC.00.0.0.003.A n. Elab.:

