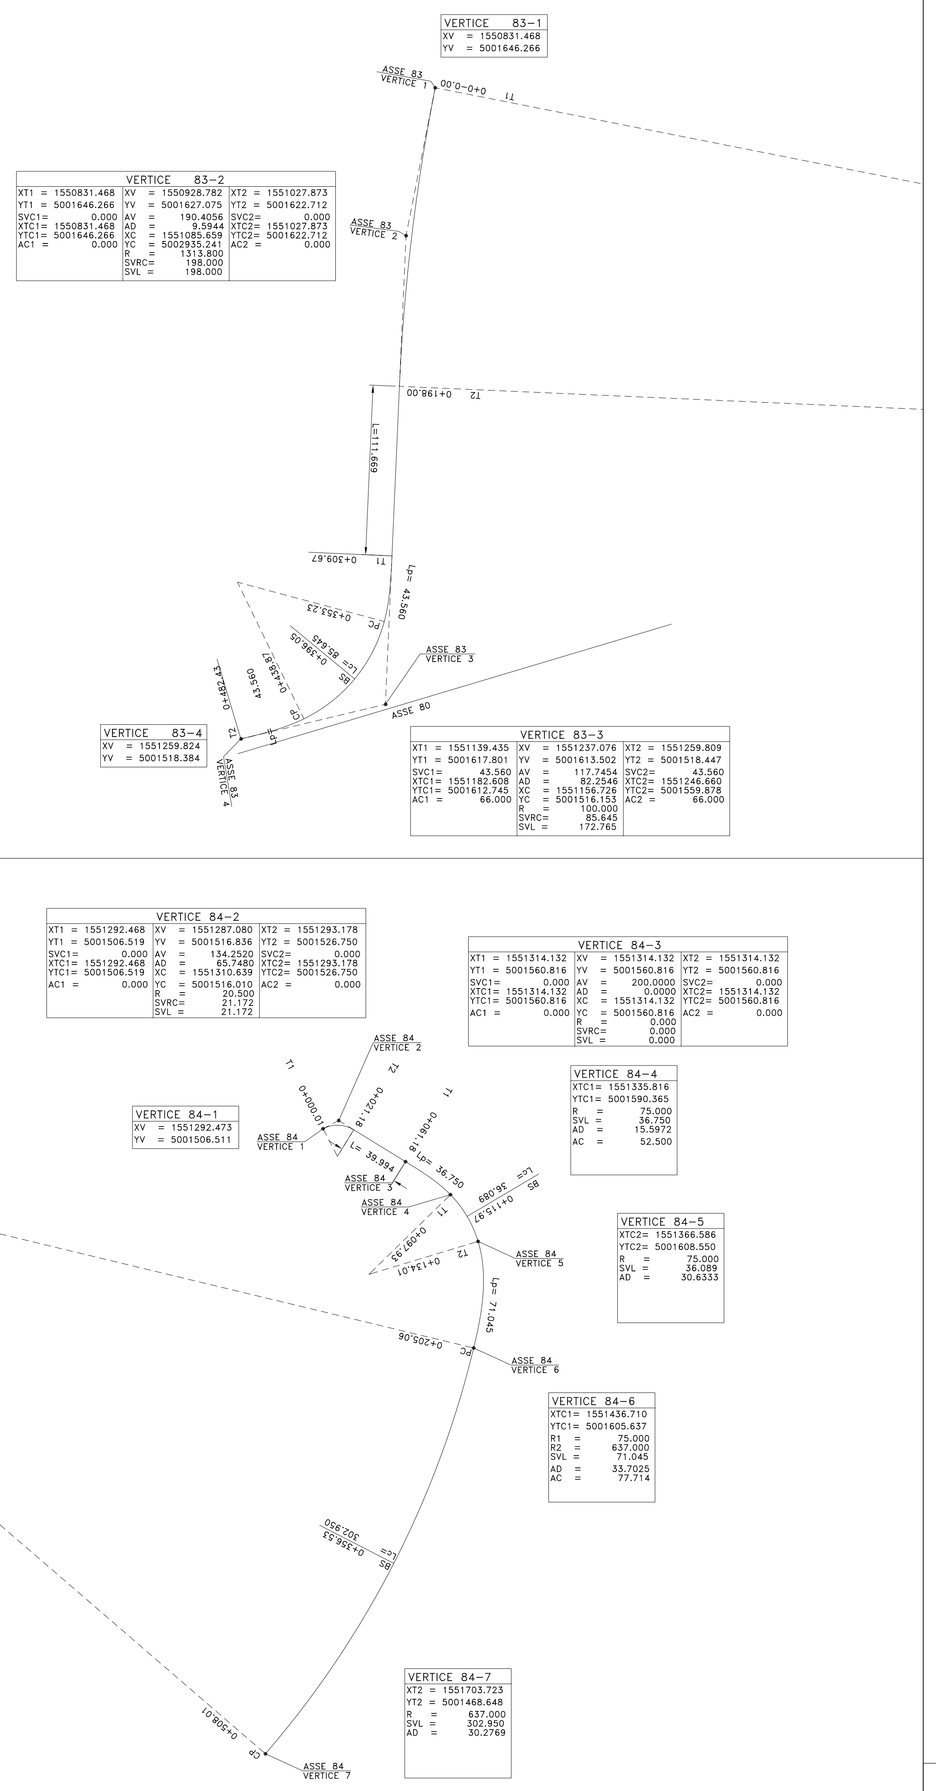

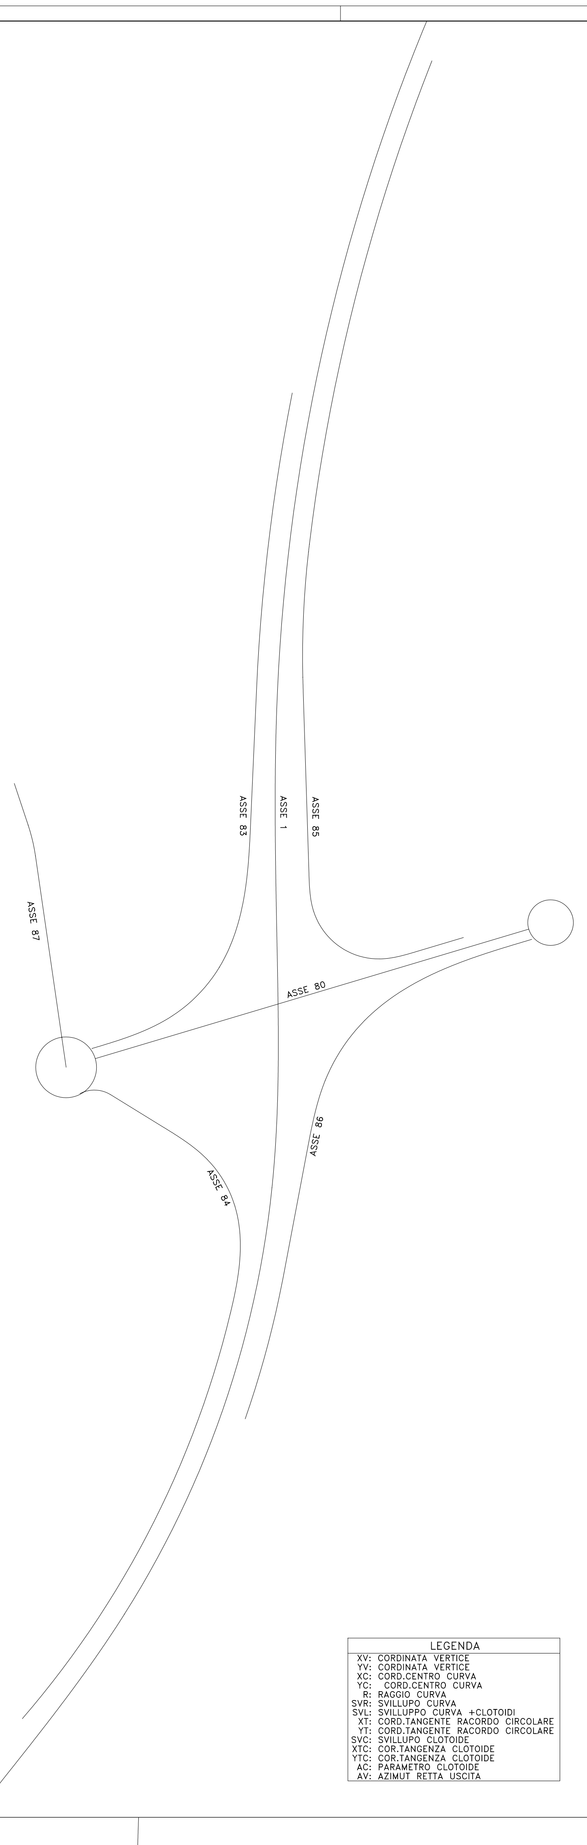

LEGENDA
XV: CORDINATA VERTICE
YV: CORDINATA VERTICE
XC: CORD.CENTRO CURVA
YC: CORD.CENTRO CURVA
R: RAGGIO CURVA
SVR: SVILUPPO CURVA
SVL: SVILUPPO CURVA +CLOTOIDI
XT: CORD.TANGENTE RACORDO CIRCOLARE
YT: CORD.TANGENTE RACORDO CIRCOLARE
SVC: SVILUPPO CLOTOIDE
XTC: COR.TANGENZA CLOTOIDE
YTC: COR.TANGENZA CLOTOIDE
AC: PARAMETRO CLOTOIDE
AV: AZIMUT RETTA USCITA

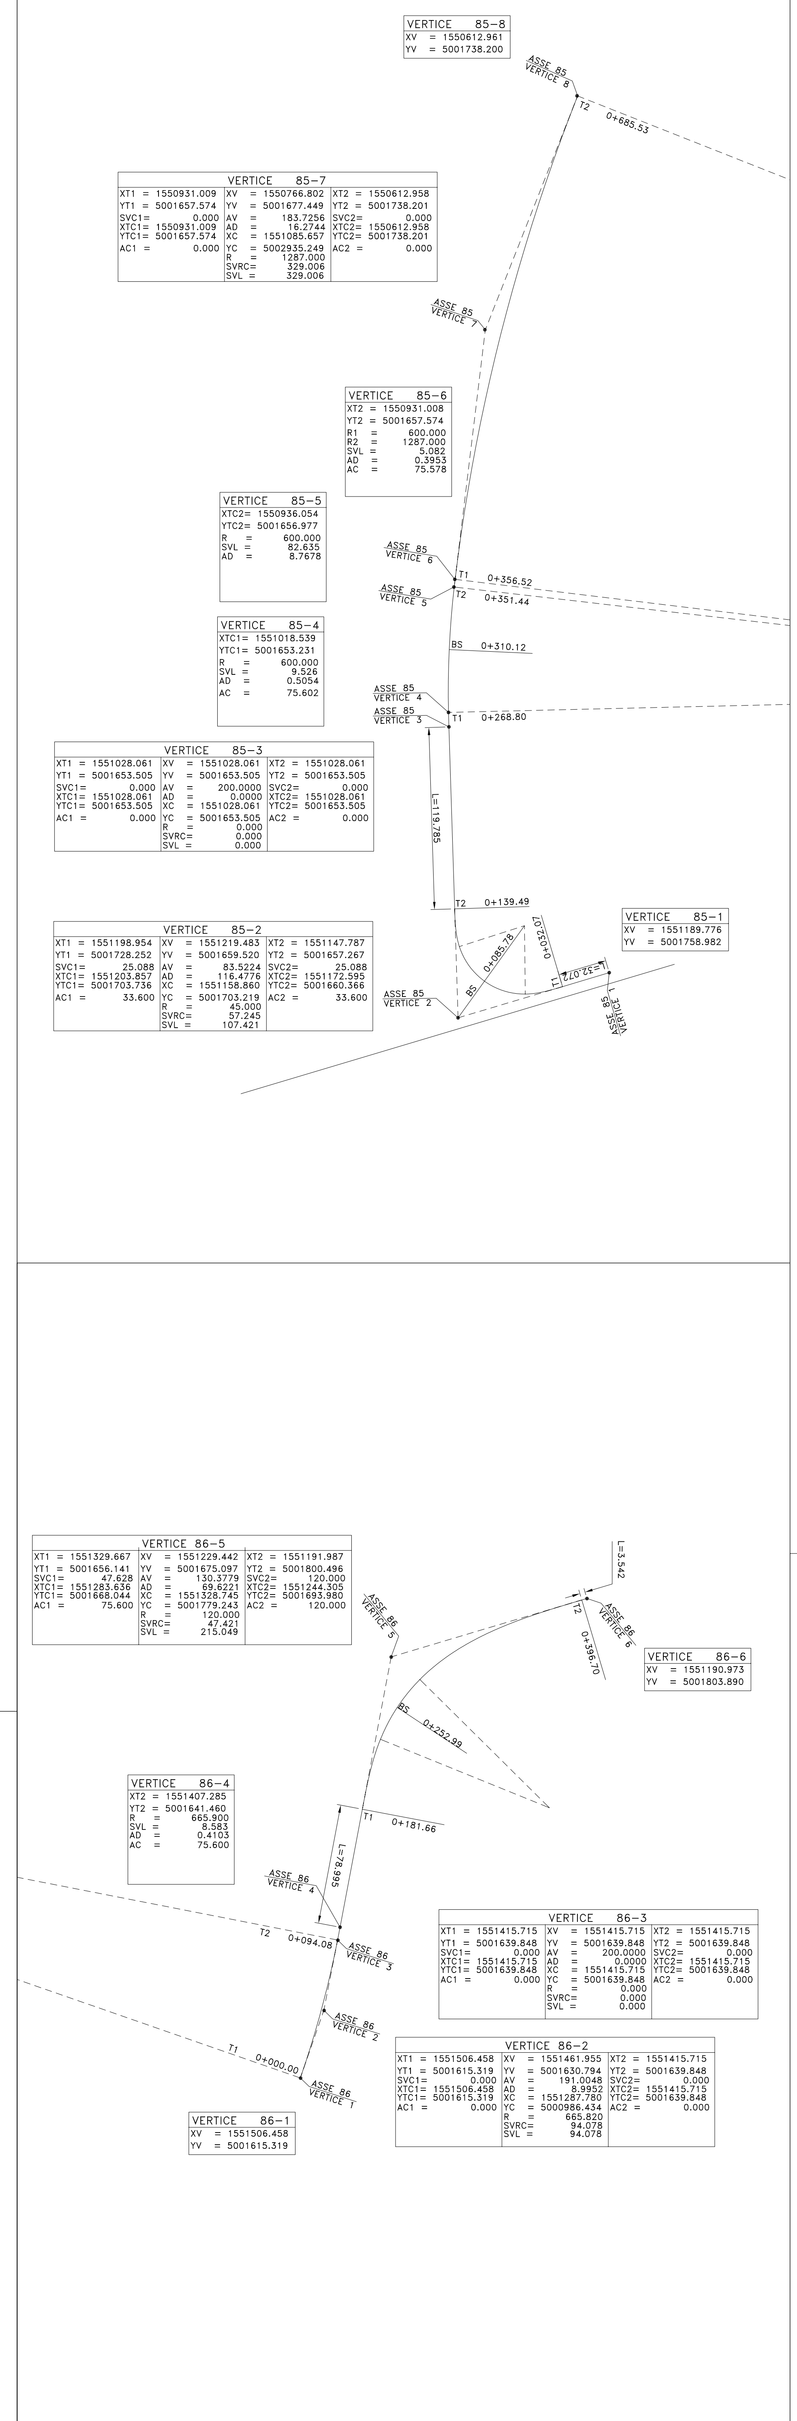

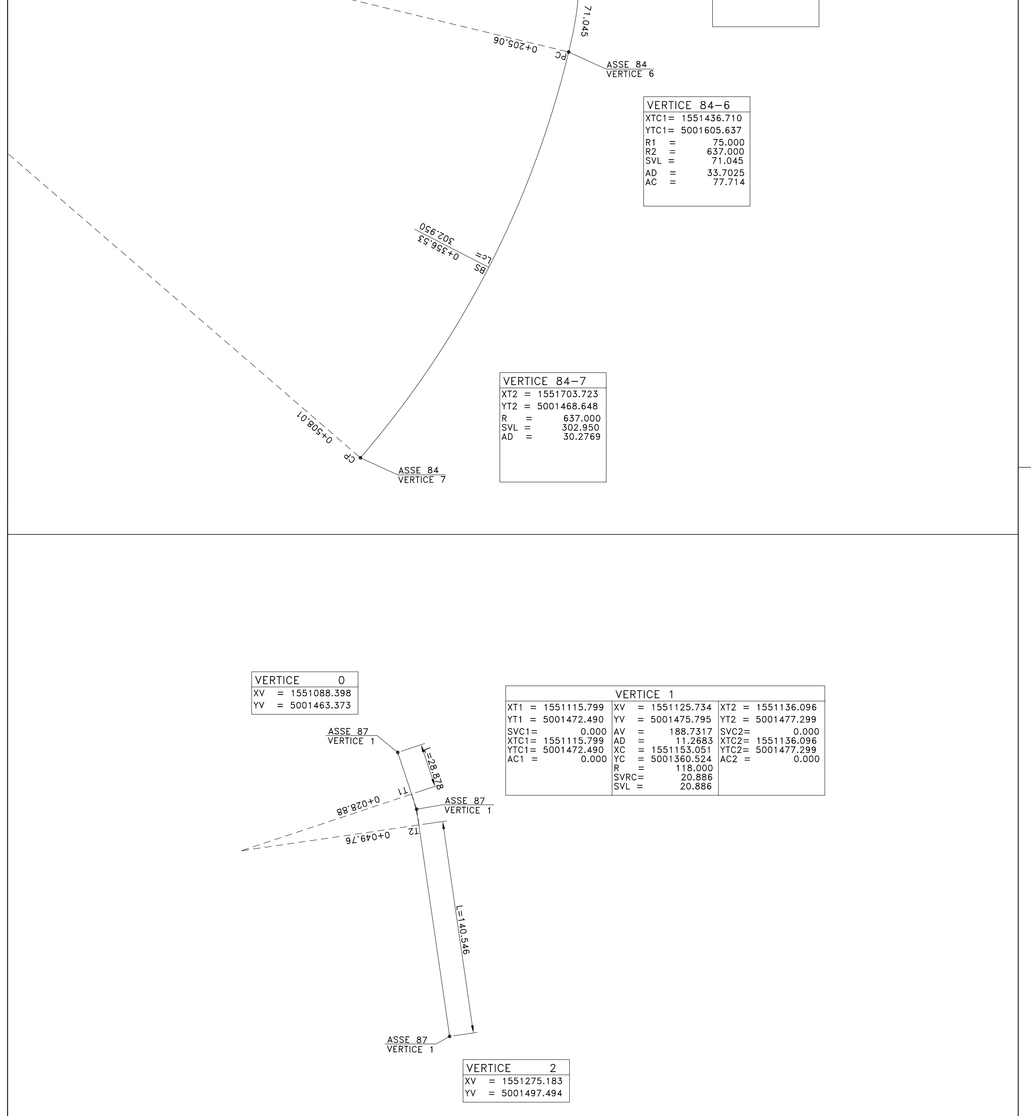

QUADRO DI UNIONE

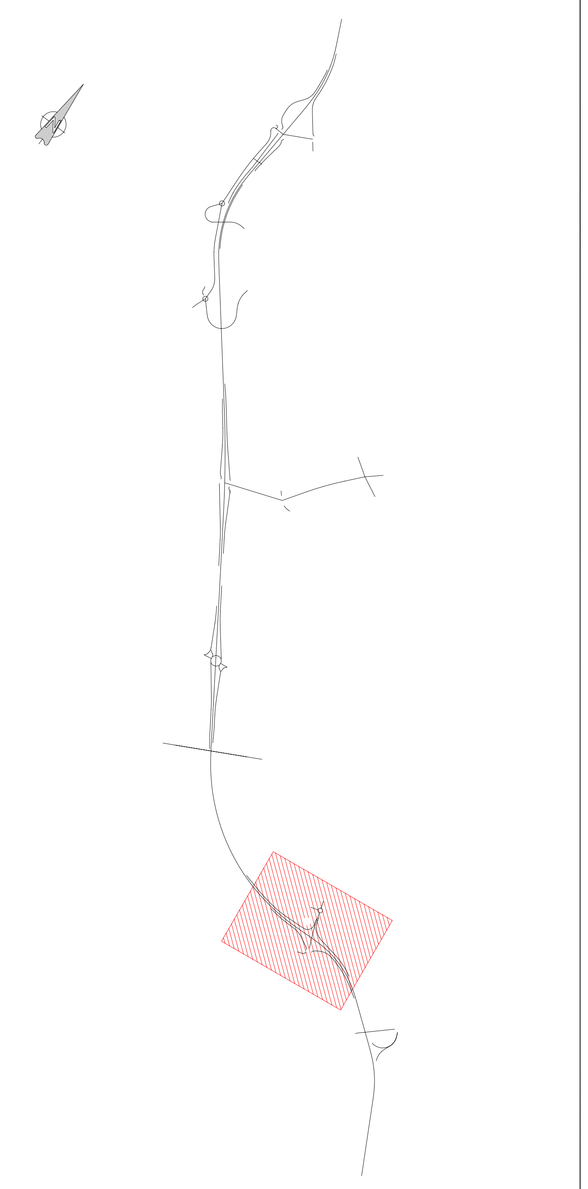

Anas SpA

DIREZIONE CENTRALE PROGETTAZIONE

S.S. N. 9 "Via Emilia"

Variante di Casalpusterlengo ed eliminazione passaggio a livello sulla SP ex S.S. N. 234

PROGETTO DEFINITIVO

CONTRIBUTI SPECIALISTICI

TECNOSTUDIO BIEFFE S.R.L. — COMPONENTE STRADALE E STRUTTURALE: SICUREZZA, COORDINAMENTO, FASAGGI DI CANTIERE, MOVIMENTAZIONE DI CAVA: RILIEVI E COMPUTAZIONE — VIA MAZZETTI 7, FONTANELLATO (PR)

CONSORZIO MUZZA BASSA LODIGIANA — COMPONENTE IDRAULICA — VIA NINO DALL'ORO, 4 - LODI

ARCH. MADDALENA GIOIA GIBELLI — COMPONENTE PAESAGGISTICA ED AMBIENTALE — VIA SENATO, 45 MILANO

P I GIOVANNI PERRI — COMPONENTE IMPIANTISTICA, TECNOLOGICA ED ILLUMINOTECNICA — VIA PRIORATO, 16 FONTANELLATO (PR)

CETRA S.R.L. — COMPONENTE TRASPORTISTICA ED ACUSTICA — VIALE LOMBARDIA, 5 MILANO, e-mail:cetra@cetrasrl.com

I.C.E. SRL — VIA DEI PLATANI, 7 OPERA

I PROGETTISTI
Arch. Savino GARILLI PROVINCIA DI LODI
Iscritto all'Ordine degli Architetti della Provincia di Piacenza al n° 280

Ing. Antonio SIMONE COMUNE DI CASALPUSTERLENGO
Iscritto all'ordine degli Ingegneri della provincia di Foggia al n° 1270

IL GEOLOGO
Dott. Geol. Gianluca CANTARELLI
Iscritto all'Ordine dei Geologi dell'Emilia Romagna al n° 368
via Malpighi, 2
FIDENZA (PR)

COORDINATORE PER LA SICUREZZA IN FASE DI PROGETTAZIONE
Geom: Fiorenzo BERGAMASCHI
Iscritto all'Collegio dei Geometri della Provincia di Parma al n° 1606
via Mazzotti, 7
FONTANELLATO (PR)

VISTO,IL RESPONSABILE DEL PROCEDIMENTO
Ing Massimo SIMONINI

DATA

PROTOCOLLO

PLANIMETRIA DI TRACCIAMENTO ASSI 80-81-82-83-84-85-86-87-88.dwg

CODICE PROGETTO

REV.	DESCRIZIONE	DATA	VERIFICATO RESP. TECNICO	CONTROLLATO RESP. DITINERARIO	APPROVATO RESP. DI SETTORE
D	RECEPIMENTO PRESCRIZIONI ISTRUTTORIA ANAS				
C	RECEPIMENTO PRESCRIZIONI CONFERENZA DEI SERVIZI	FEBBRAIO 2011			
B	VERIFICA DI OTTEMPERANZA AL DECRETO VIA	APRILE 2010			
A	PRIMA CONSEGNA PROGETTO	MARZO 2009			

Codice Elaborato: SA02 1208 — Data Revisione: FEBBRAIO 2011 — REV. C — FOGLIO 01 DI 01 — Scala: 1:2000

NOME FILE SA02 1208_01 TRACCIAMENTO 80-81-82-83-84-85-86-87-88.DWG