


COROGRAFIA GENERALE DI PROGETTO SU CARTOGRAFIA



KEYPLAN

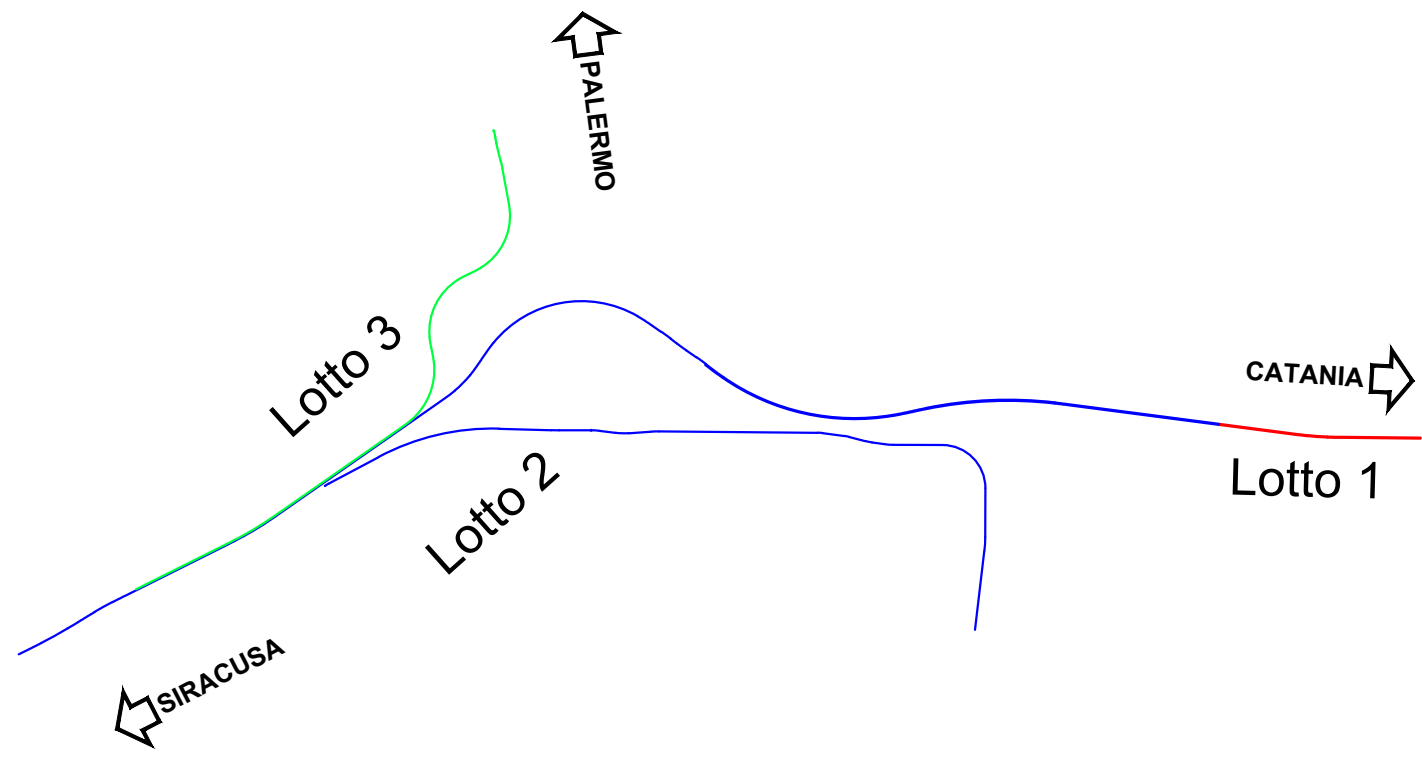

LEGENDA

- PE BICOCCA
- INTERPORTO
- ASSI PROGETTO (in rosso)
- FERMATA RFI (viabilità a cura SAC)
- INGOMBRO FUTURO AEROPORTO
- PROTEZIONI SCARPATE

NOTA:
Per lo stato attuale fare riferimento agli elaborati:
RS3H.0.0.D.78.P6.IF.00.0.2.001-2-3-4-5
Per le demolizioni riferimento agli elaborati:
RS3H.0.0.D.78.P6.IF.00.0.0.001-2-3-4-5-6-7-8

COMMITTENTE:



PROGETTAZIONE:



DIRETTRICE FERROVIARIA MESSINA-CATANIA-PALERMO
NODO DI CATANIA

S.O. COORDINAMENTO TERRITORIALE SUD

PROGETTO DEFINITIVO

INTERRAMENTO LINEA PER IL PROLUNGAMENTO DELLA PISTA
DELL'AEROPORTO DI FONTANAROSSA E PER LA MESSA A STI DEL
TRATTO DI LINEA INTERESSATO.

MACROFASE FUNZIONALE 1

LOTTO 2

ELABORATI GENERALI - INFRASTRUTTURA FERROVIARIA
Corografia generale di progetto su cartografia

SCALA:

1:10000

COMMESSA LOTTO FASE ENTE TIPO DOC. OPERA/DISCIPLINA PROGR. REV.

RS3H 02 D 78 C4 IF0001 001 C

Rev.	Descrizione	Redatto	Data	Verificato	Data	Approvato	Data	Autorizzato Data
A	Emissione esecutiva	L. Neri	Gennaio 2020	A. Neri	Gennaio 2020	S. Neri	Gennaio 2020	D. Neri
B	Emissione esecutiva	L. Neri	Marzo 2020	A. Neri	Marzo 2020	S. Neri	Marzo 2020	Luglio 2021
C	Emissione per CSE	L. Neri	Luglio 2021	A. Neri	Luglio 2021	S. Neri	Luglio 2021	

File: RS3H.0.2.D.78.C4.IF.00.0.1.001.C

n. Elab.: