Interporto asse DX

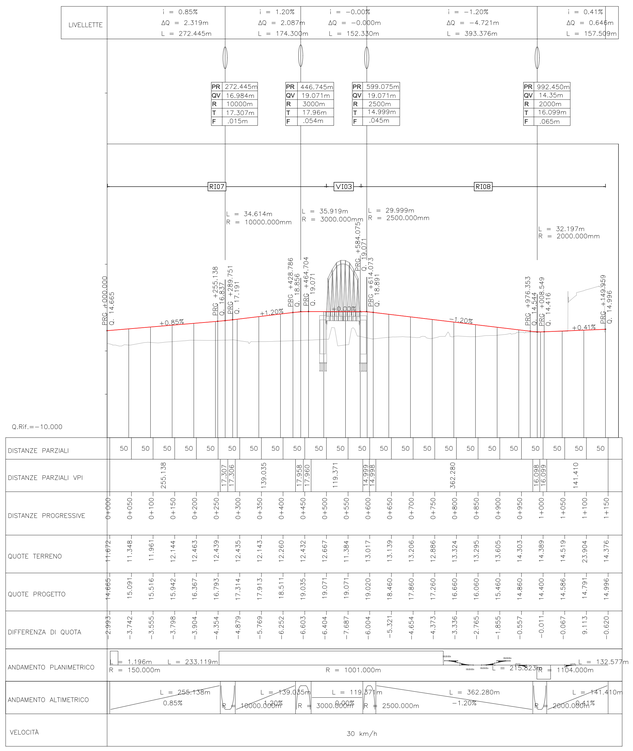

Interporto asse SX

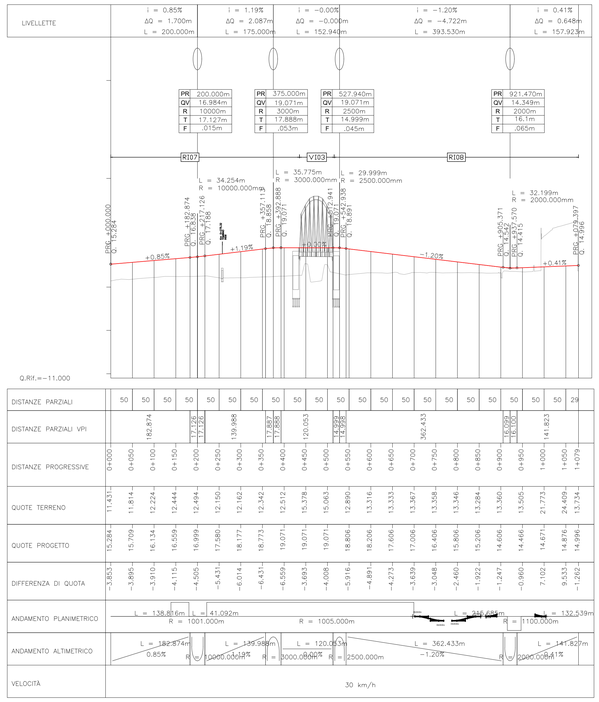

Terminal merci Fase 1

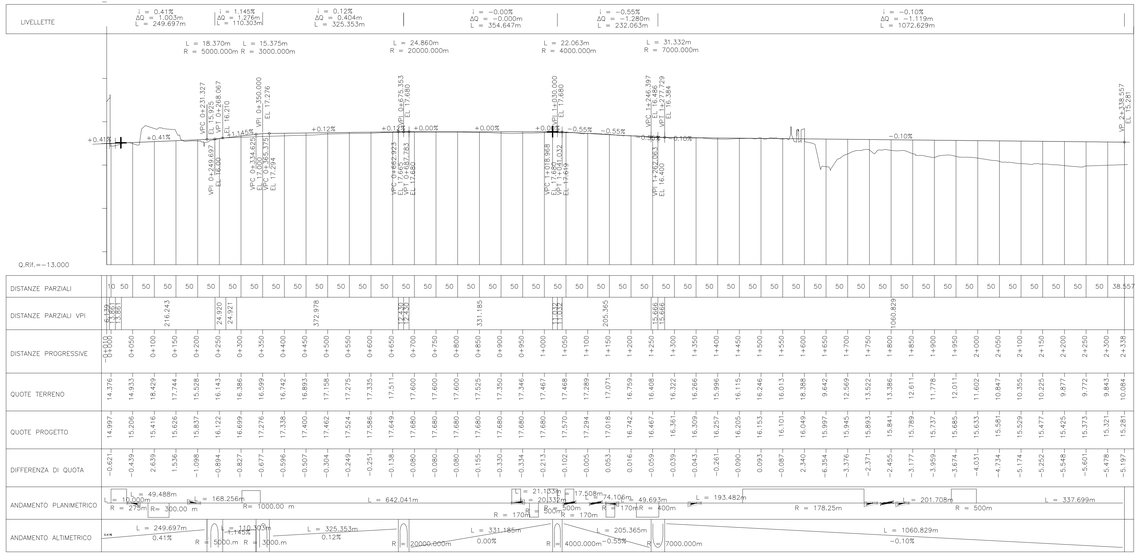

LEGENDA PROFILO LONGITUDINALE

- PROFILO DI PROGETTO
- LIVELLETTA
- TERRENO ESISTENTE

COMMITTENTE:

RFI RETE FERROVIARIA ITALIANA
GRUPPO FERROVIE DELLO STATO ITALIANE

PROGETTAZIONE:

ITALFERR
GRUPPO FERROVIE DELLO STATO ITALIANE

DIRETTRICE FERROVIARIA MESSINA-CATANIA-PALERMO
NODO DI CATANIA

U.O. INFRASTRUTTURE SUD

PROGETTO DEFINITIVO

INTERRAMENTO LINEA PER IL PROLUNGAMENTO DELLA PISTA DELL'AEROPORTO DI FONTANAROSSA E PER LA MESSA A STI DEL TRATTO DI LINEA INTERESSATO.

MACROFASE FUNZIONALE 1

LOTTO 2

ELABORATI GENERALI - INFRASTRUTTURA FERROVIARIA

Profili longitudinali - Tav. 2/2

SCALA: 1:5000/500

COMMESSA	LOTTO	FASE	ENTE	TIPO DOC.	OPERA/DISCIPLINA	PROGR.	REV.
RS3H	02	D	78	F5	IF0001	002	B

Rev.	Descrizione	Redatto	Data	Verificato	Data	Approvato	Data	Autorizzato Data
A	Emissione esecutiva	L.Nani	Gennaio 2020	A.Libertore	Gennaio 2020	S.Vanfiori	Gennaio 2020	D.Tiberti
B	Emissione esecutiva	L.Nani	Febbraio 2020	A.Libertore	Febbraio 2020	S.Vanfiori	Febbraio 2020	

File: RS3H.0.2.D.78.F5.IF.00.0.1.002.B — n. Elab.: