



ZONA DI TRANSIZIONE RILEVATO/VIADOTTO
PIANTA SCHEMATICA

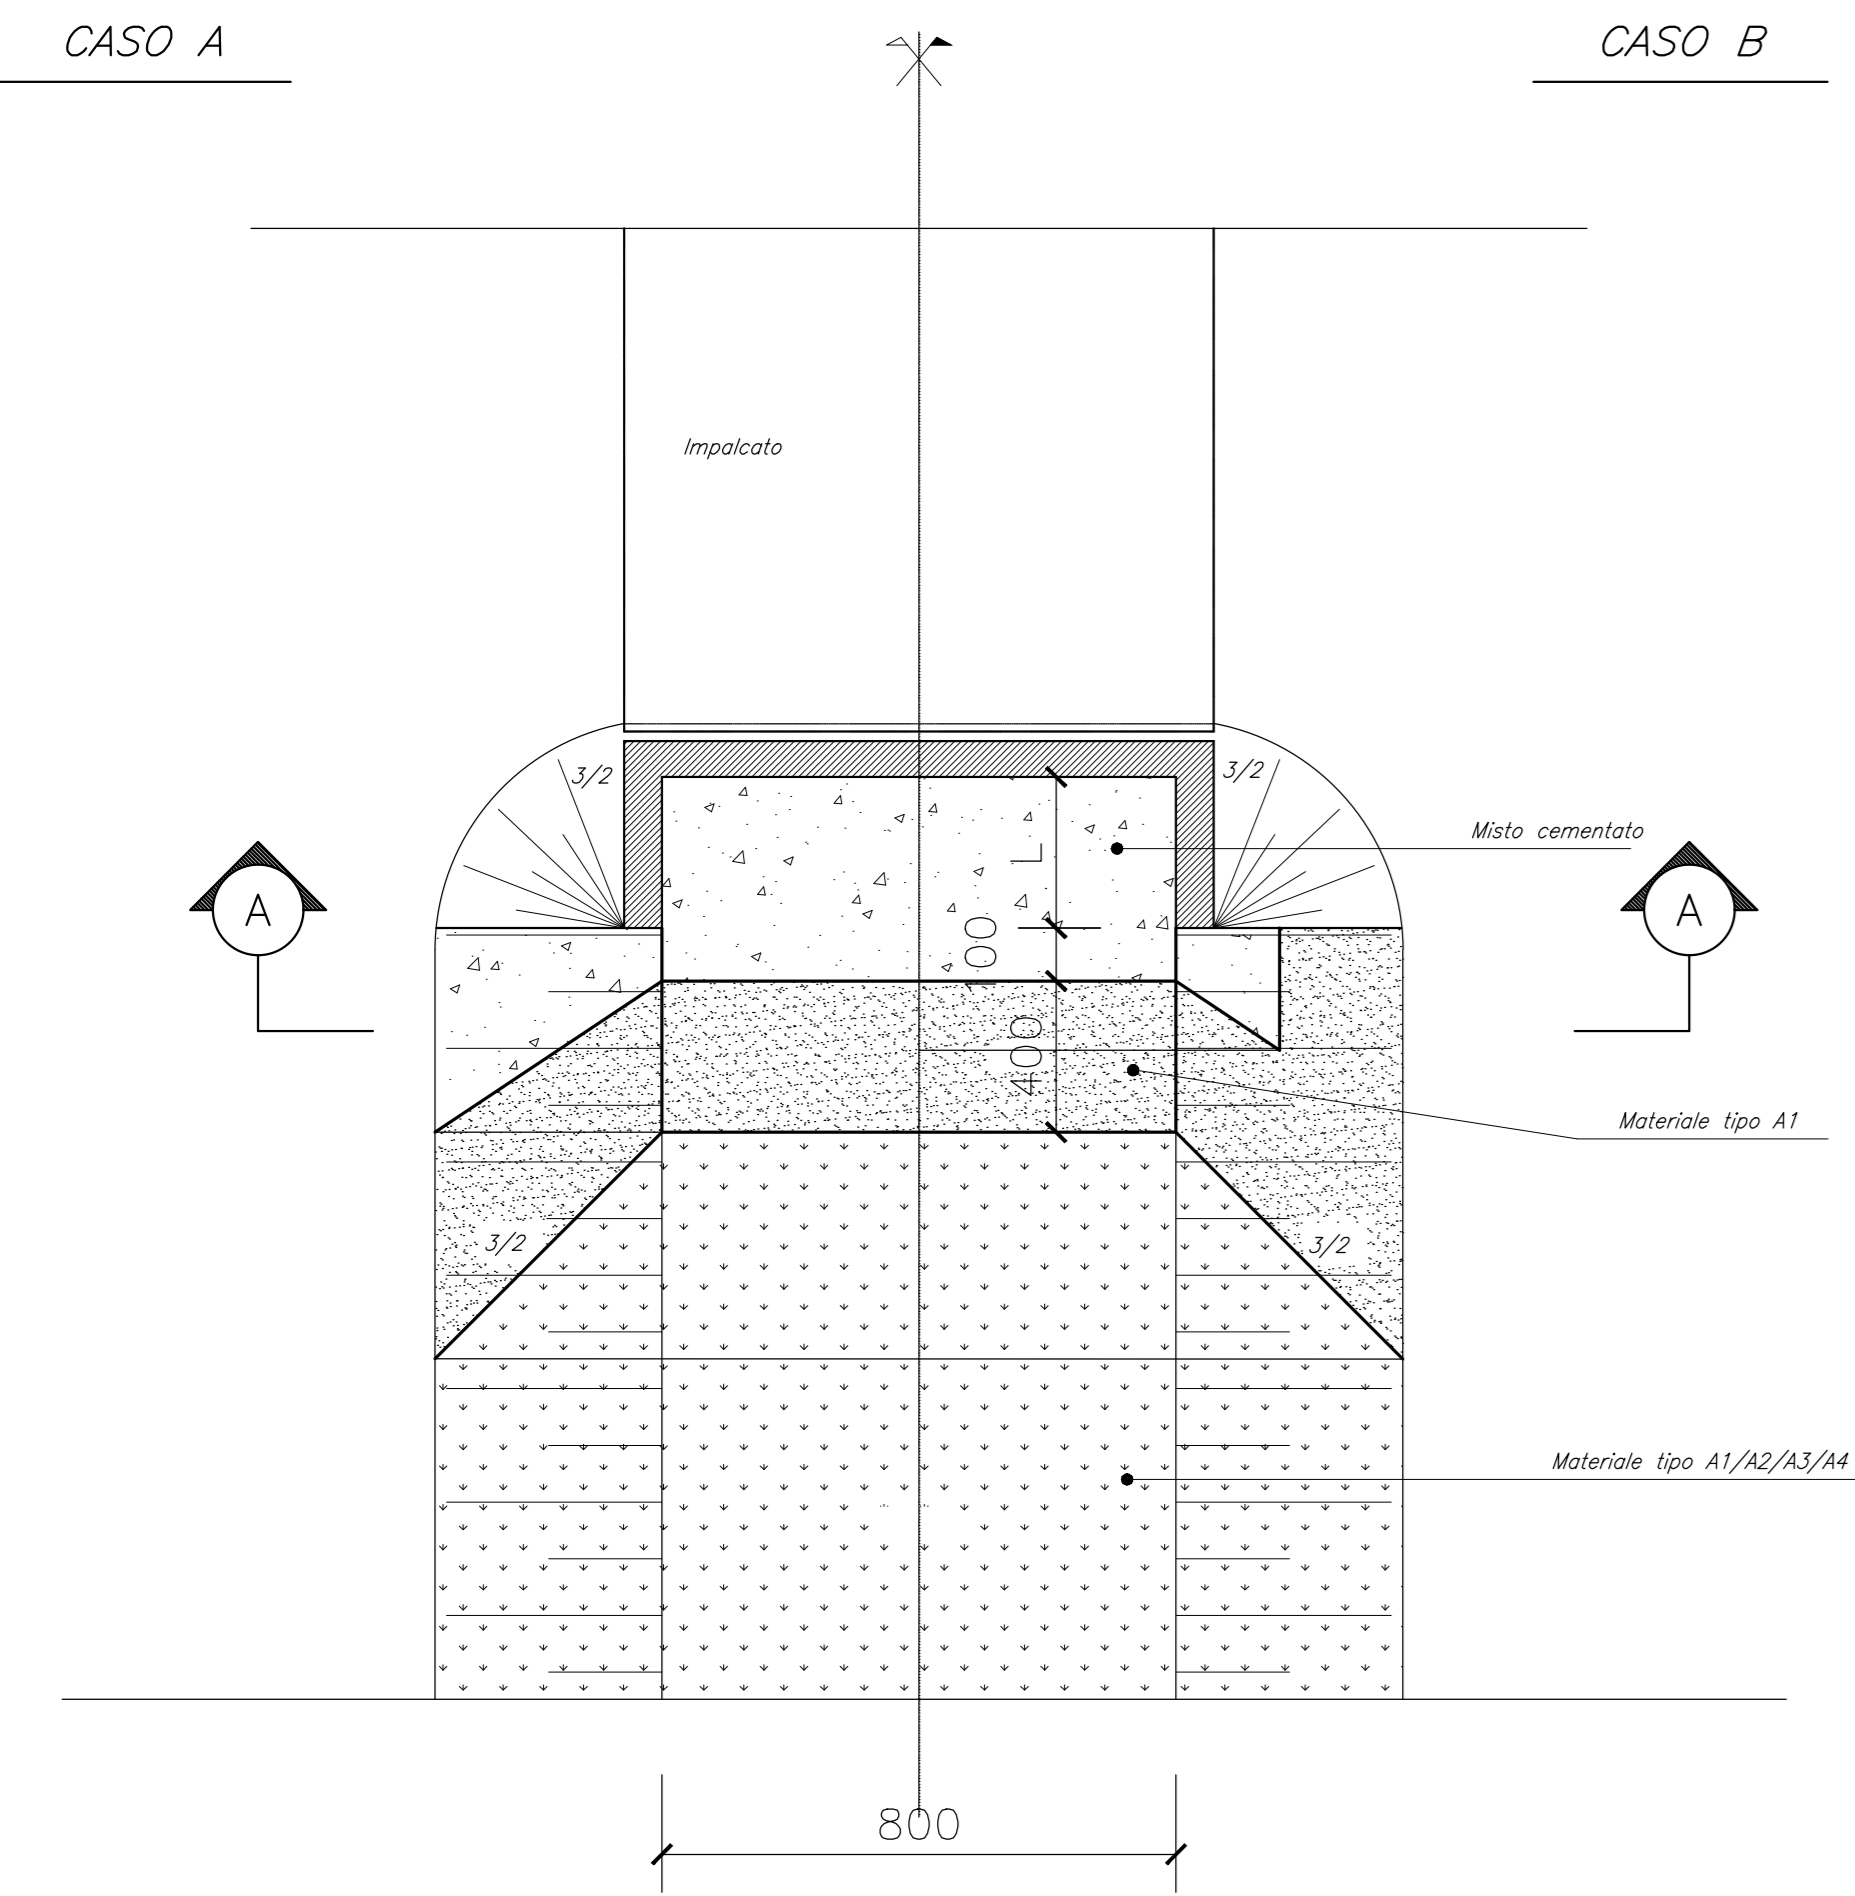

CASO B
ZONA DI TRANSIZIONE RILEVATO/VIADOTTO

Hs > 400 cm

SEZIONE LONGITUDINALE

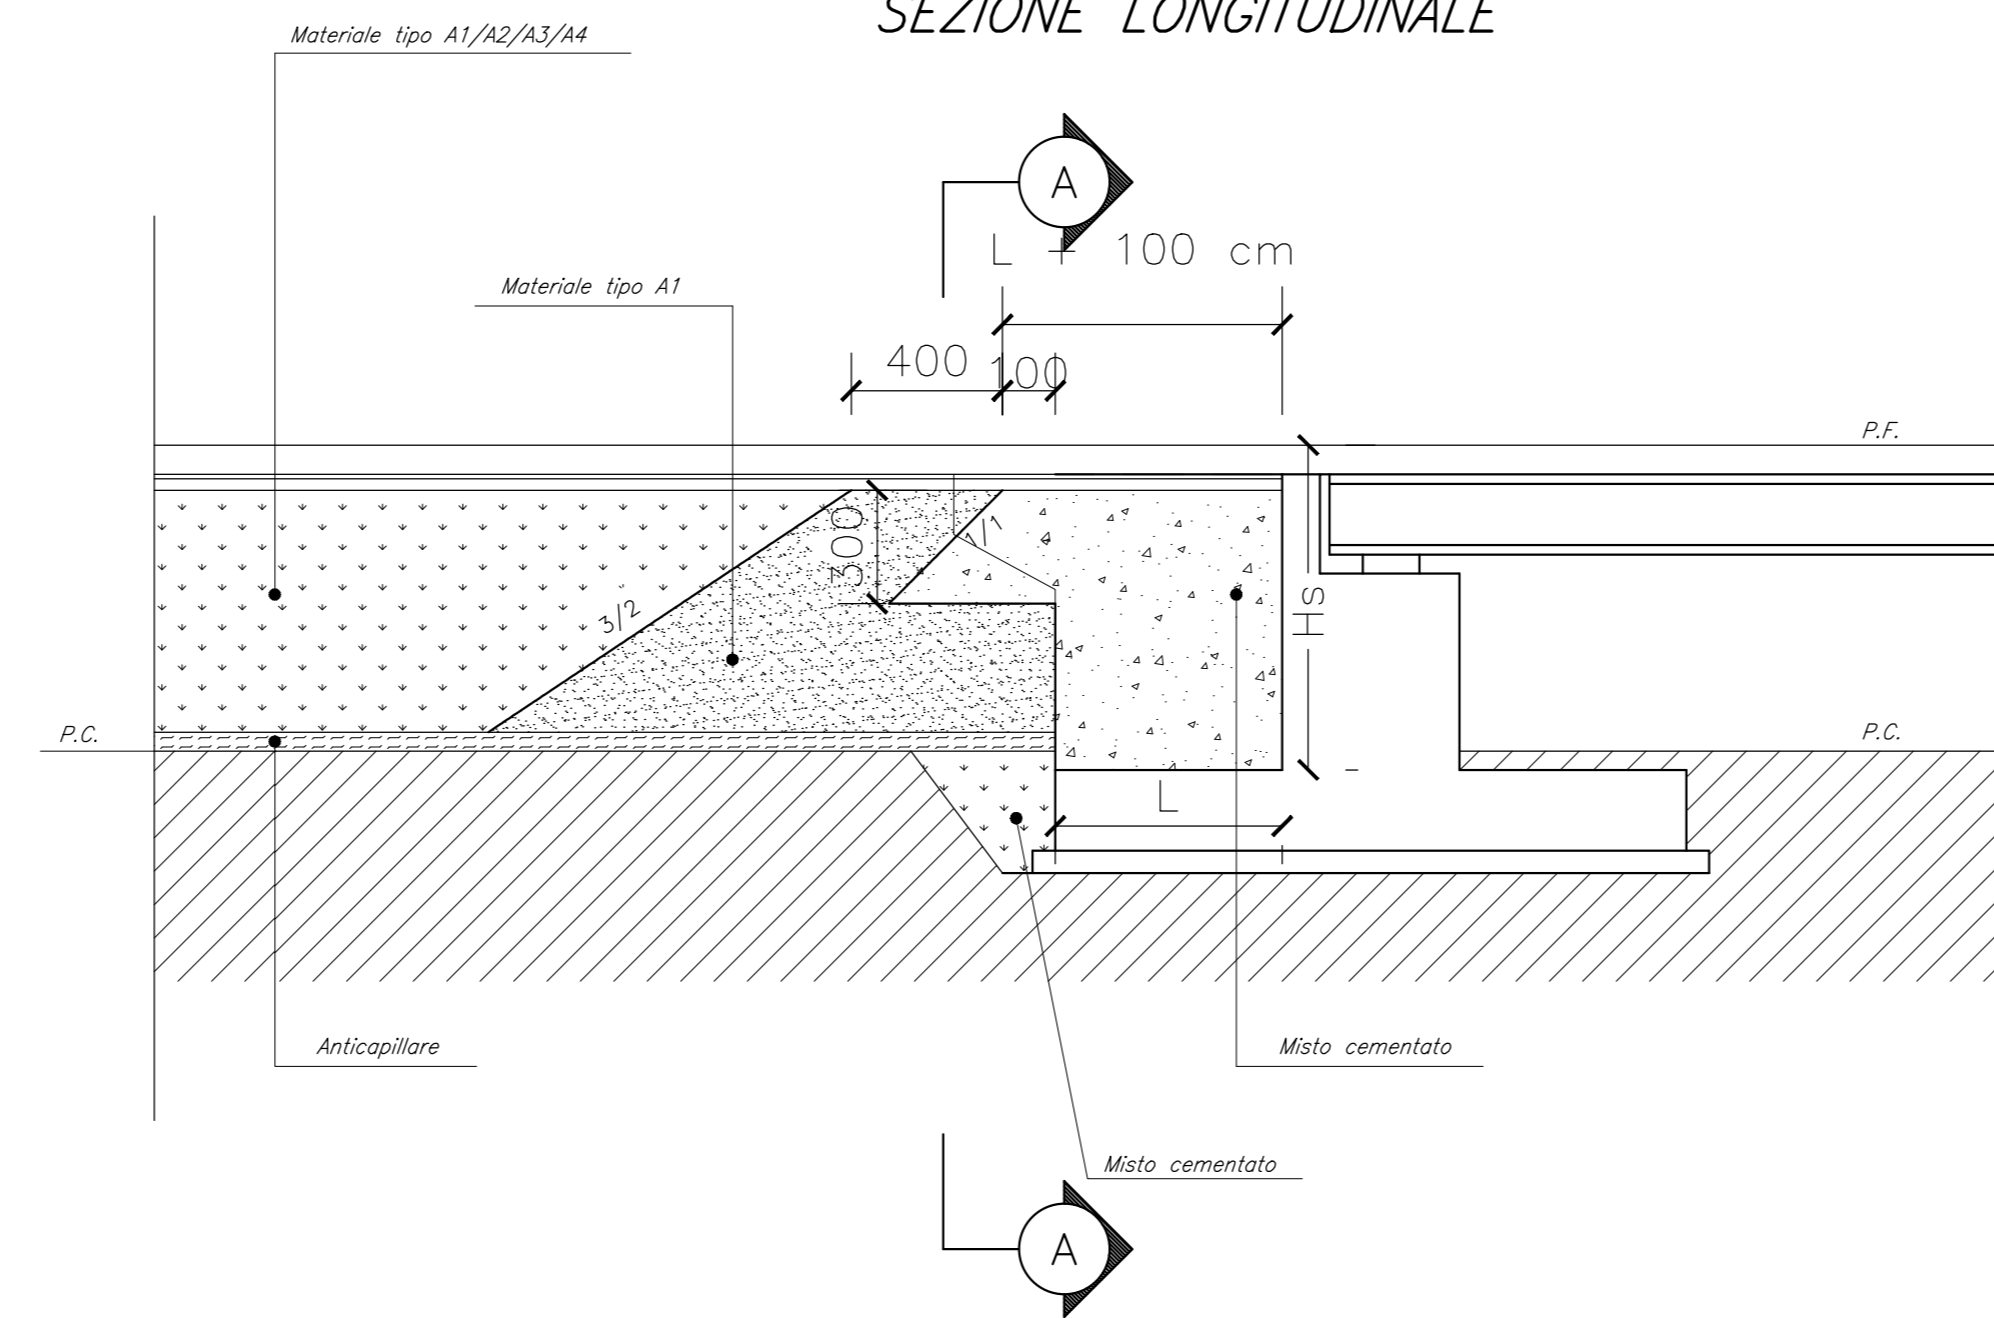

NOTE GENERALI

1. Il misto cementato dovrà essere posto in opera in strati di spessore finito di 30 cm.
2. Hs rappresenta l'altezza delle spalle, misurata da piano del ferro ad estradosso della ciabotta di fondazione.

MATERIALI

MATERIALE DELLA ZONA DI TRANSIZIONE: MISTO CEMENTATO

Il misto cementato dovrà essere costituito da:

- inerte calcareo di frantoio, rispondente alle norme CNR BU N.29 con fuso di tipo A1 e cemento in ragione del 3% e 4% in massa dell'inerte secco.
- acqua di impasto in ragione del 6% circa della massa secca dell'inerte.

La resistenza a compressione con provini cilindrici, compattati a 7 giorni di stagionatura, deve essere compresa tra 30 e 70 daN/cm².

La resistenza a trazione, determinata con il metodo brasiliano, non deve essere inferiore a 2 daN/cm² su provini cilindrici stagionati a 7 giorni.


Il misto cementato dovrà essere costipato alla densità non inferiore al 95% di quella ottenuta in laboratorio, con le modalità previste al punto 2 delle norme CNR BU N.29.

CASO A


ZONA DI TRANSIZIONE RILEVATO/VIADOTTO

0.00 cm ≤ Hs ≤ 400 cm

SEZIONE LONGITUDINALE

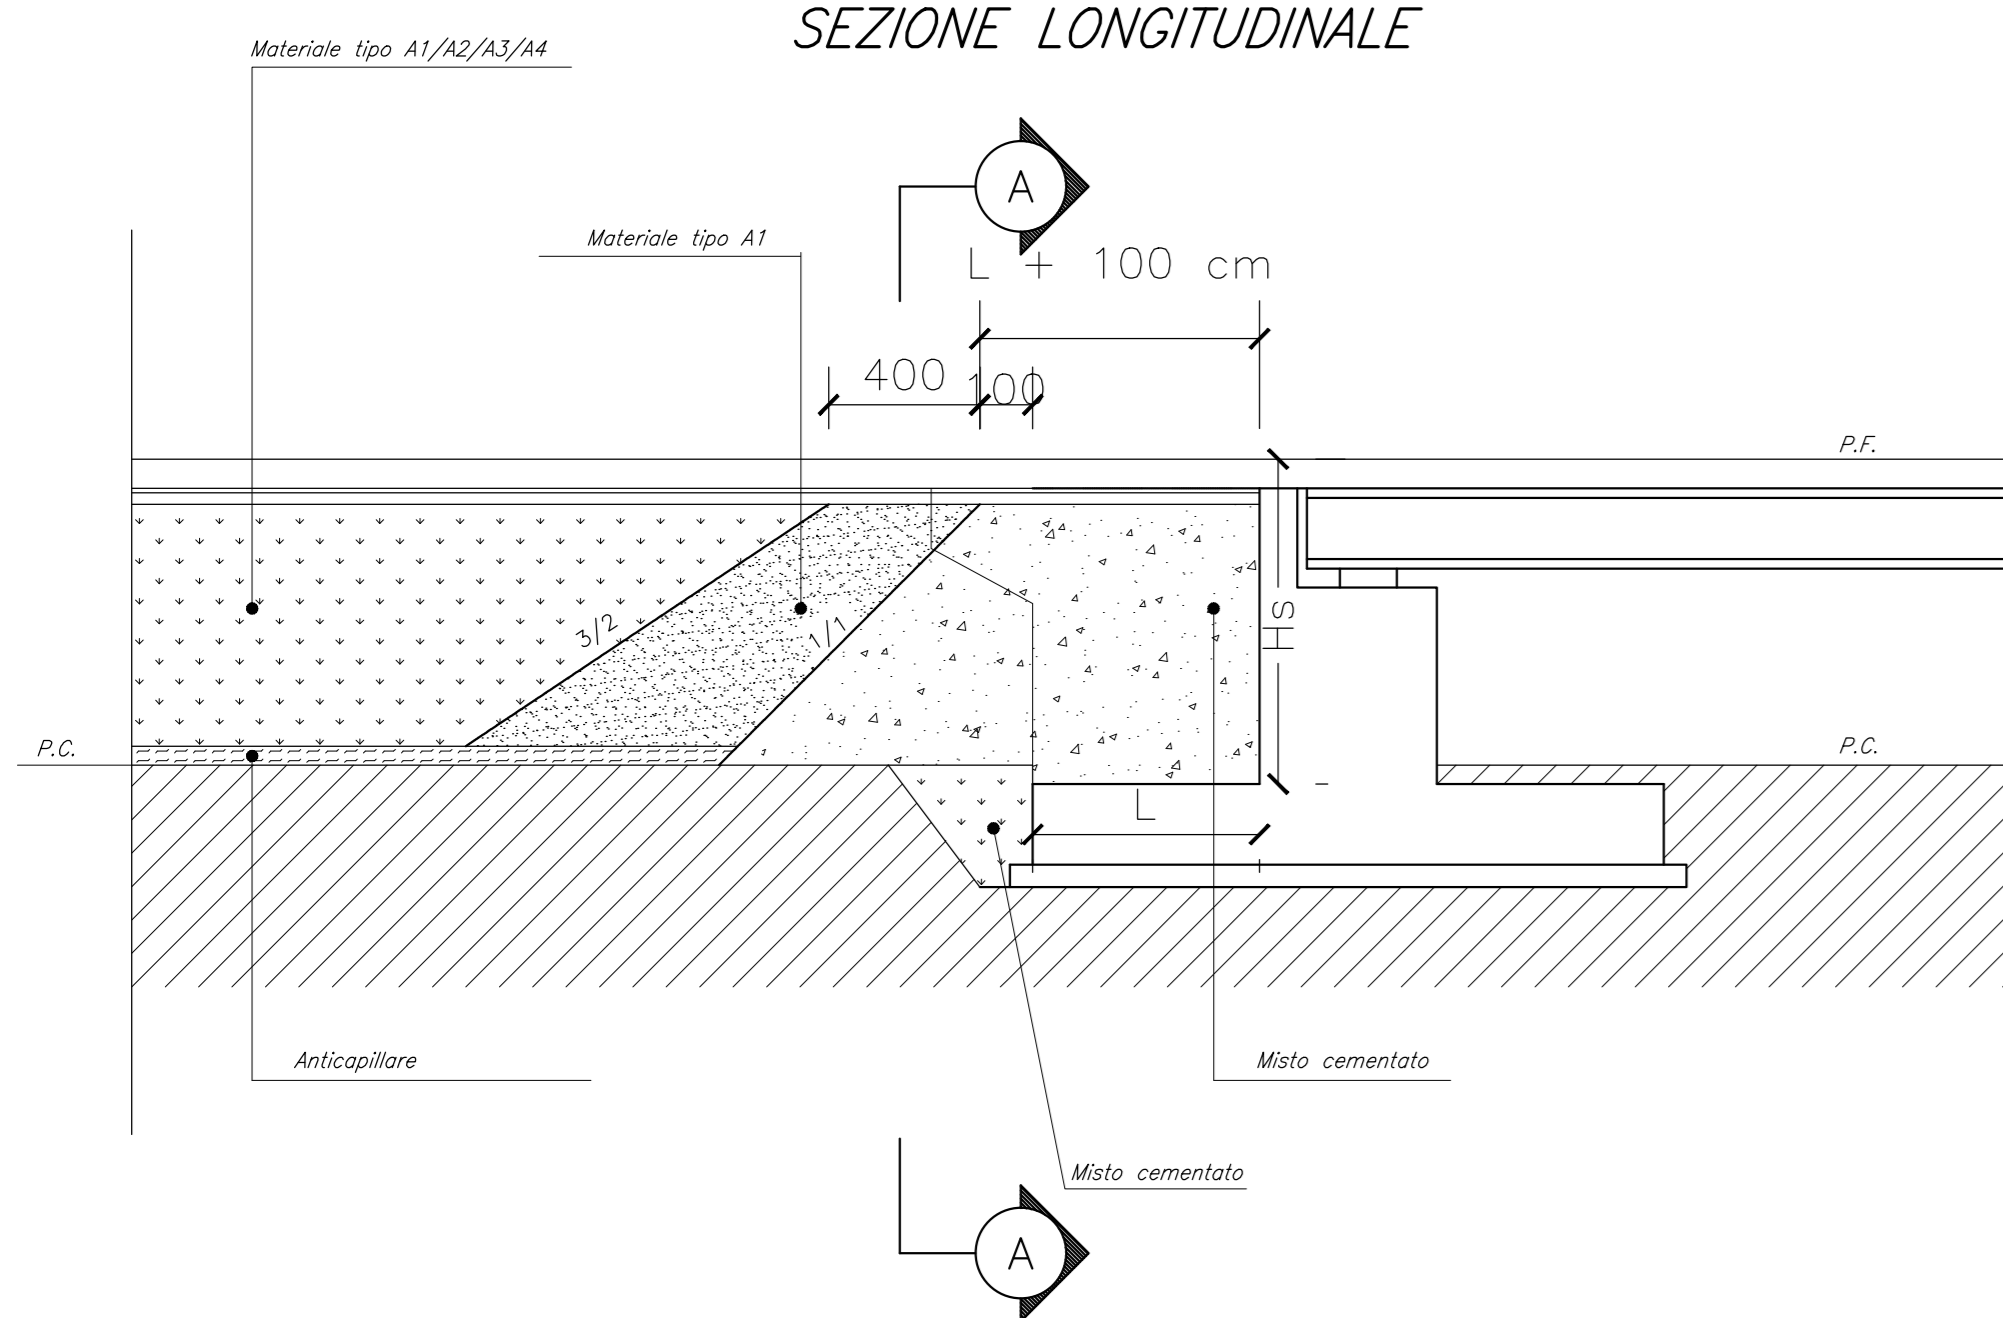


SEZIONE SCHEMATICA DEL CORPO STRADALE

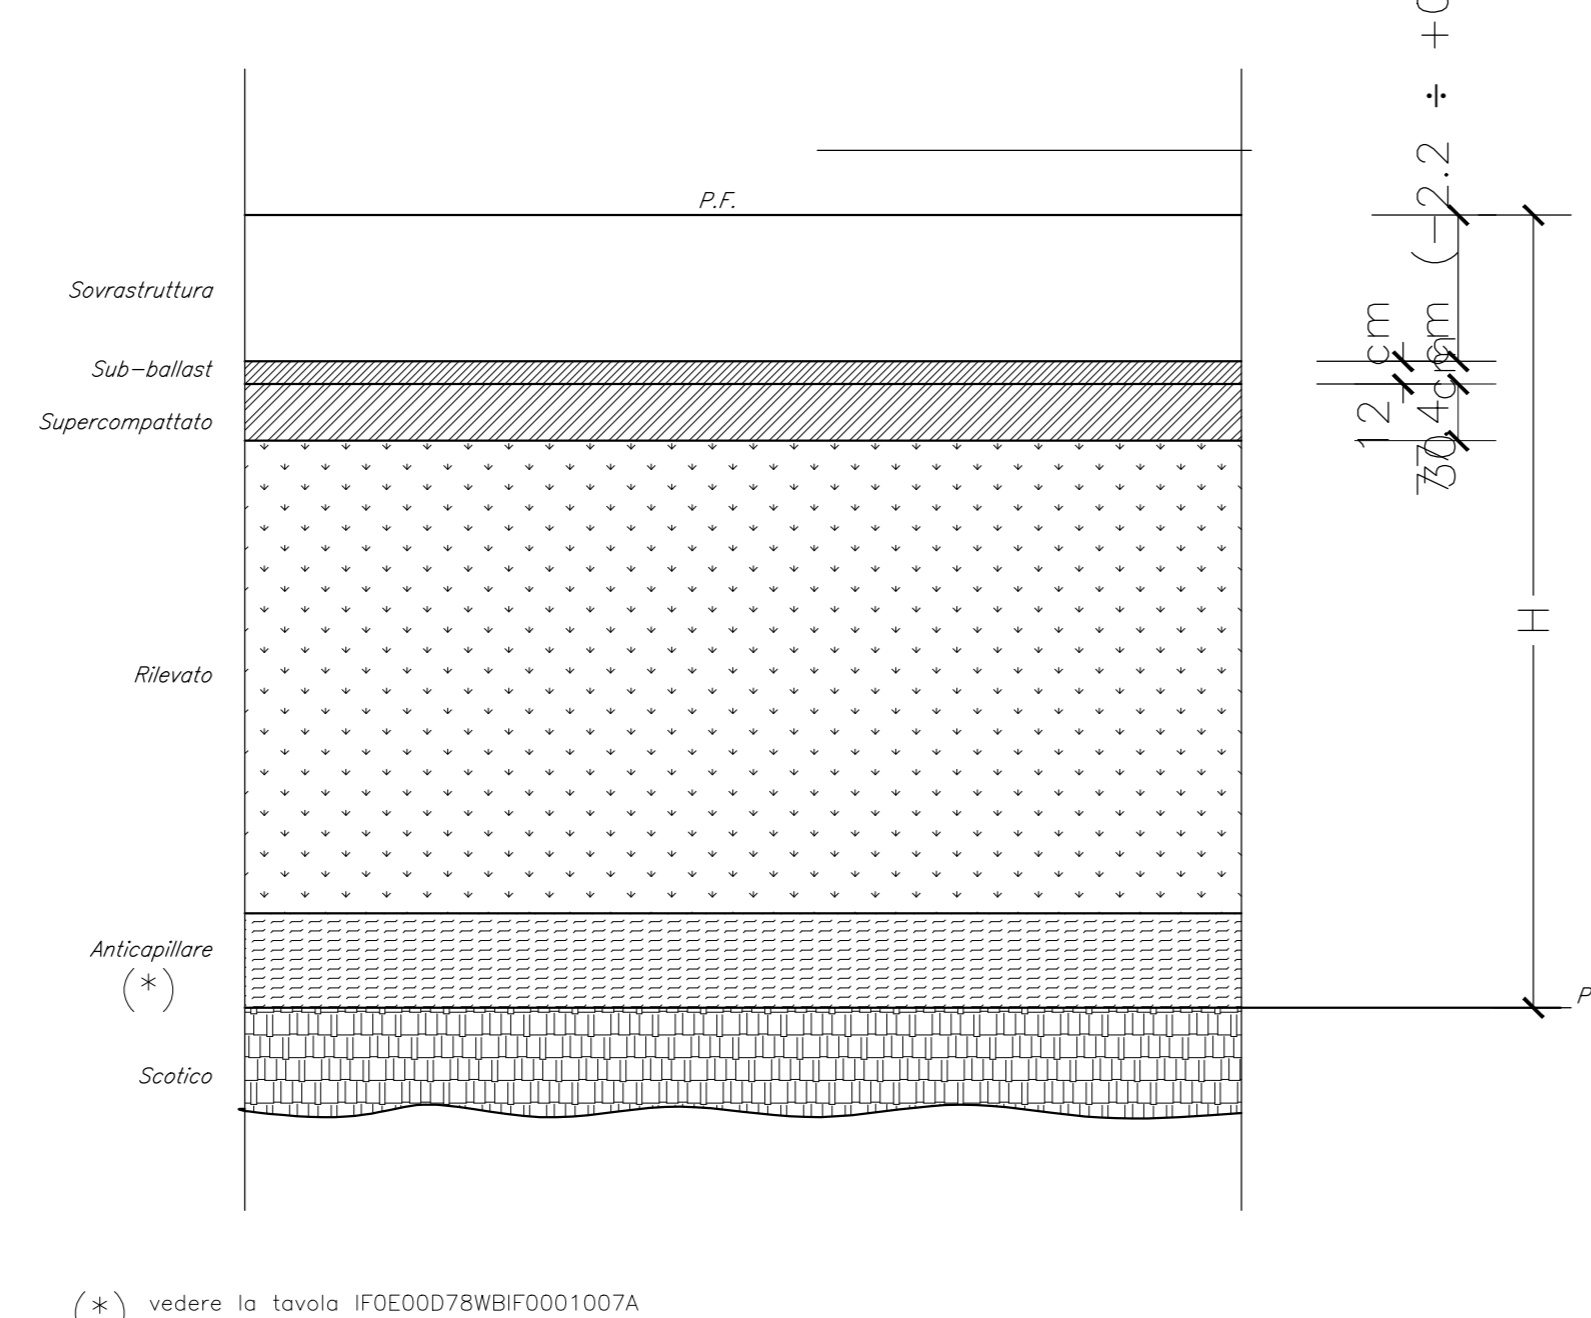

(* vedere la tavola IF0E0007898/F0001007A)

ZONA DI TRANSIZIONE
SEZIONE A-A

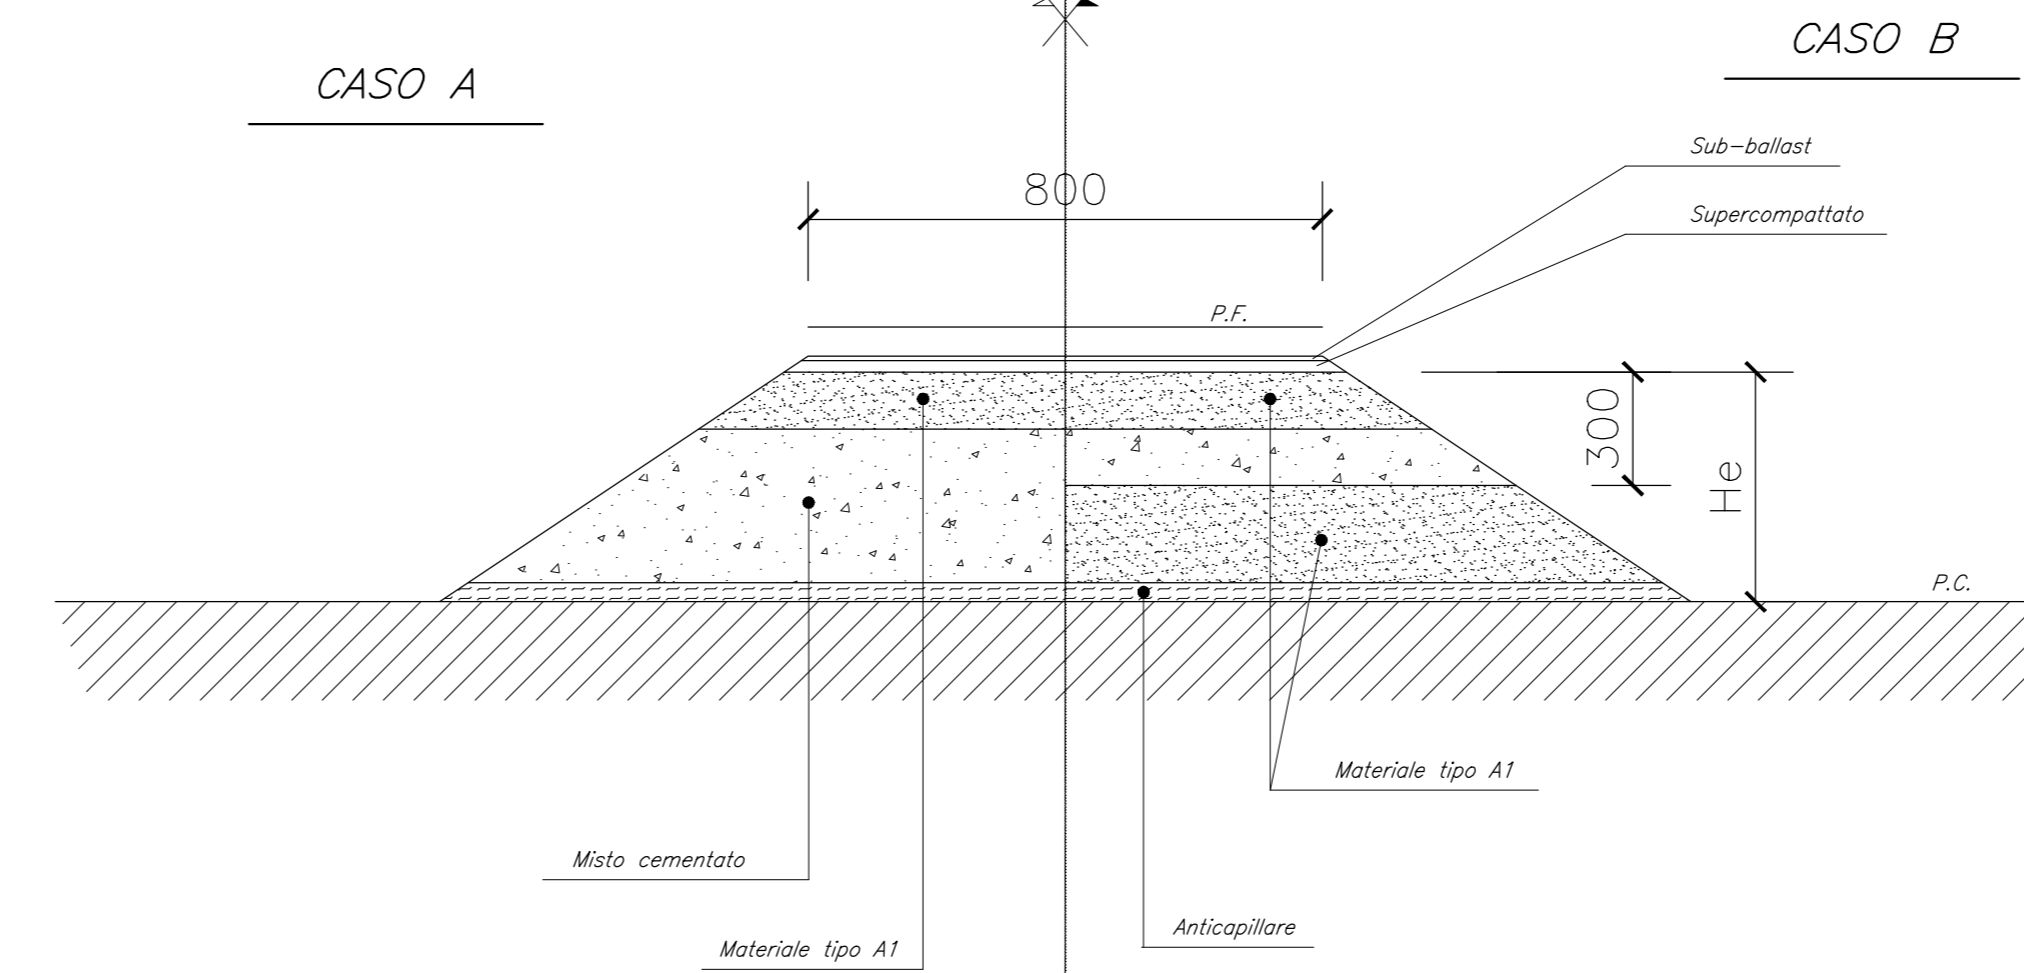

COMMITTENTE:



PROGETTAZIONE:



DIRETTRICE FERROVIARIA MESSINA-CATANIA-PALERMO
NODO DI CATANIA

U.O. INFRASTRUTTURE SUD

PROGETTO DEFINITIVO

INTERRAMENTO LINEA PER IL PROLUNGAMENTO DELLA PISTA
DELL'AEROPORTO DI FONTANAROSSA E PER LA MESSA A STI DEL
TRATTO DI LINEA INTERESSATO.

MACROFASE FUNZIONALE 1

LOTTO 2

ELABORATI GENERALI - INFRASTRUTTURA FERROVIARIA

Sezioni tipo - Zona di transizione rilevato/spalla

SCALA:

varie

COMMESSA LOTTO FASE ENTE TIPO DOC. OPERA/DISCIPLINA PROG. REV.

RS3H 02 D 78 WZ IF0001 002 B

| Rev. | Descrizione | Redatto | Data | Verificato | Data | Approvato | Data | Autorizzato Data |
|------|---------------------|---------|--------------|------------|--------------|-------------|--------------|------------------|
| A | Emissione esecutive | L. Neri | Gennaio 2020 | C. Toraldo | Gennaio 2020 | S. Vianello | Gennaio 2020 | |
| B | Emissione esecutive | L. Neri | Marzo 2020 | C. Toraldo | Marzo 2020 | S. Vianello | Marzo 2020 | |

File: RS3H.0.2.D.78.WZ.IF.00.1.002.B

n. Elab.: