CANCELLO PER L'ACCESSO DEI MEZZI ALLA PISTA DI SERVIZIO

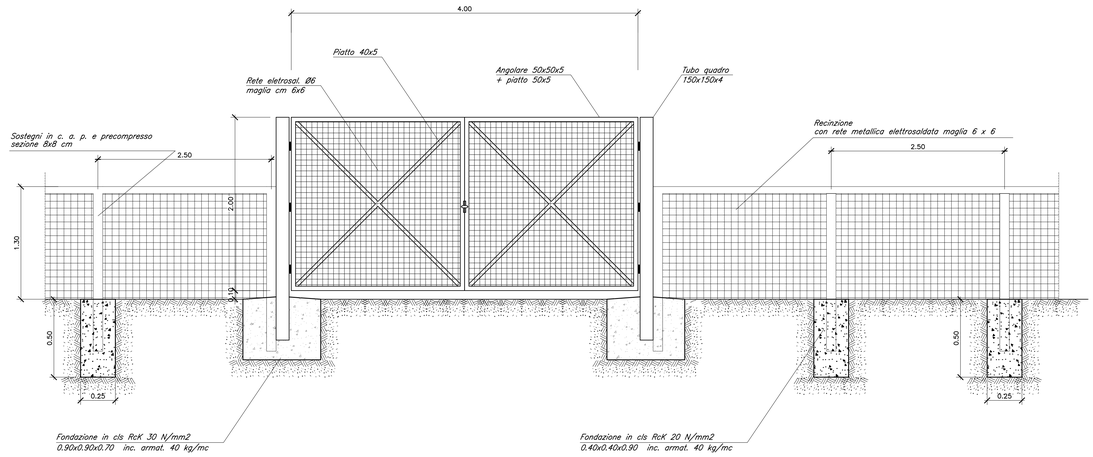

ELEMENTO DI ATTACCO ALLA PAVIMENTAZIONE

Scala 1:10

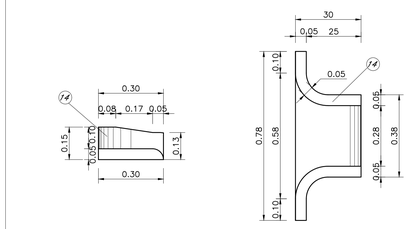

EMBRICE

Scala 1:10

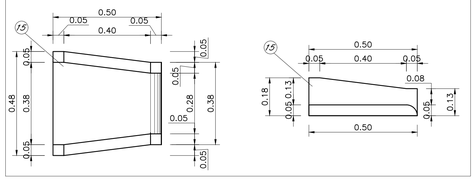

CANCELLETTO PEDONALE DI ACCESSO DA REALIZZARE LUNGO LA RECINZIONE F.S.

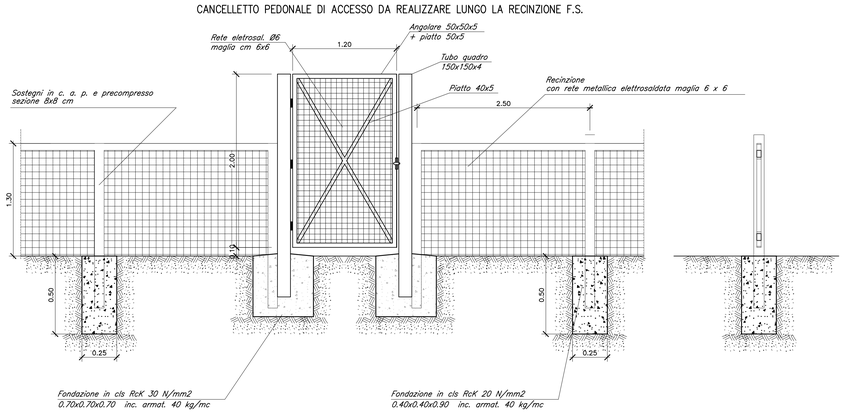

PARTICOLARE FOSSO DI GUARDIA RIVESTITO IN CLS

Scala 1:20

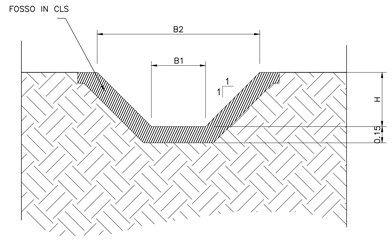

TABELLA DIMENSIONI FOSSO DI GUARDIA TRAPEZIODALE		
H(m)	B1(m)	B2(m)
0.50	0.50	1.50
0.70	0.70	2.10
1.00	1.00	3.00
1.50	1.50	4.50
2.00	2.00	2.00

PARTICOLARE CANALETTA RETTANGOLARE IN CLS

Scala 1:20

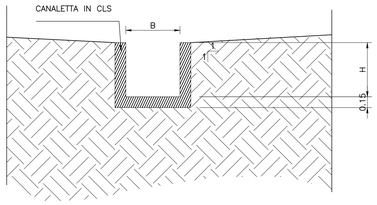

TABELLA DIMENSIONI FOSSO DI GUARDIA	
H (m)	B (m)
1.50	1.00
1.50	1.20
1.50	1.50
2.00	1.50

COMMITTENTE:

RFI RETE FERROVIARIA ITALIANA
GRUPPO FERROVIE DELLO STATO ITALIANE

PROGETTAZIONE:

ITALFERR
GRUPPO FERROVIE DELLO STATO ITALIANE

DIRETTRICE FERROVIARIA MESSINA-CATANIA-PALERMO
NODO DI CATANIA

U.O. INFRASTRUTTURE SUD

PROGETTO DEFINITIVO

INTERRAMENTO LINEA PER IL PROLUNGAMENTO DELLA PISTA DELL'AEROPORTO DI FONTANAROSSA E PER LA MESSA A STI DEL TRATTO DI LINEA INTERESSATO.

MACROFASE FUNZIONALE 1

LOTTO 2

ELABORATI GENERALI - INFRASTRUTTURA FERROVIARIA

Sezioni tipo - Particolari costruttivi di linea (embrici, recinzioni, cancelli di accesso alle piste di servizio)

SCALA: varie

COMMESSA	LOTTO	FASE	ENTE	TIPO DOC.	OPERA/DISCIPLINA	PROGR.	REV.
RS3H	02	D	78	WZ	IF0001	003	B

Rev.	Descrizione	Redatto	Data	Verificato	Data	Approvato	Data	Autorizzato Data
A	Emissione esecutiva	L.Nani	Gennaio 2020	C.Toraldo	Gennaio 2020	S.Vanfiori	Gennaio 2020	D.Tiberti 20Febbraio 2020
B	Emissione esecutiva	L.Nani	Febbraio 2020	C.Toraldo	Febbraio 2020	S.Vanfiori	Febbraio 2020	

File: RS3H.0.2.D.78.WZ.IF.00.0.1.003.B n. Elab.: