


**NOTE:**

- TUTTE LE AREE INTERESSATE DA BONIFICA PROFONDA SARANNO PREVENTIVAMENTE TRATTATE CON BONIFICA SUPERFICIALE.
- SARÀ CURA ED ONERE DELL'APPALTATORE, NELLA SUCCESSIVA FASE COSTRUTTIVA, REDIGERE GLI ELABORATI DI B.O.E. DANDO EVIDENZA CHE LE AREE DI BONIFICA SONO STATE SUDDIVISE IN CAMPI NUMERATI, COME INDICATO NELLA DIRETTIVA TECNICA DEL MINISTERO DELLA DIFESA GEN-85/001 DEL 2017, AL FINE CONCORDARE CON L'AUTORITÀ MILITARE LE MODALITÀ OPERATIVE DA SEGUIRE.

TRIVELLAZIONI (PZ)	COLORE (M)	LEGENDA LINEA PRINCIPALE
		Bonifica in superficie TOT MQ= 703.927
28.782		Bonifica in superficie ed in profondità eseguita mediante trivellazioni spinte sino a mt. -3,00 dal p.c. con garanzia sino a mt. -4,00.
86.346		Bonifica in superficie ed in profondità eseguita mediante trivellazioni spinte sino a mt. -5,00 dal p.c. con garanzia sino a mt. -6,00.
127.536		Bonifica in superficie ed in profondità eseguita mediante trivellazioni spinte sino a mt. -7,00 dal p.c. con garanzia sino a mt. -8,00.
7.041		Bonifica in superficie ed in profondità eseguita mediante trivellazioni spinte sino a mt. -3,00 dal p.c. con garanzia sino a mt. -4,00 in presenza di acqua.
49.292		Bonifica in superficie ed in profondità eseguita mediante trivellazioni spinte sino a mt. -3,00 dal p.c. con garanzia sino a mt. -4,00 in presenza di acqua.
197		Scavo assistito. La campitura di scavo assistito è puramente indicativa, dal momento che potrà essere richiesta nel corso dell'attività di BOB dall'autorità militare competente, e come tale, la voce di tariffa BA-OB.C.0103.A nel computo, è stata prevista a misura.
591		TOT MQ= 1.544
		TOT MQ= 25.700
		Limite autorizzato

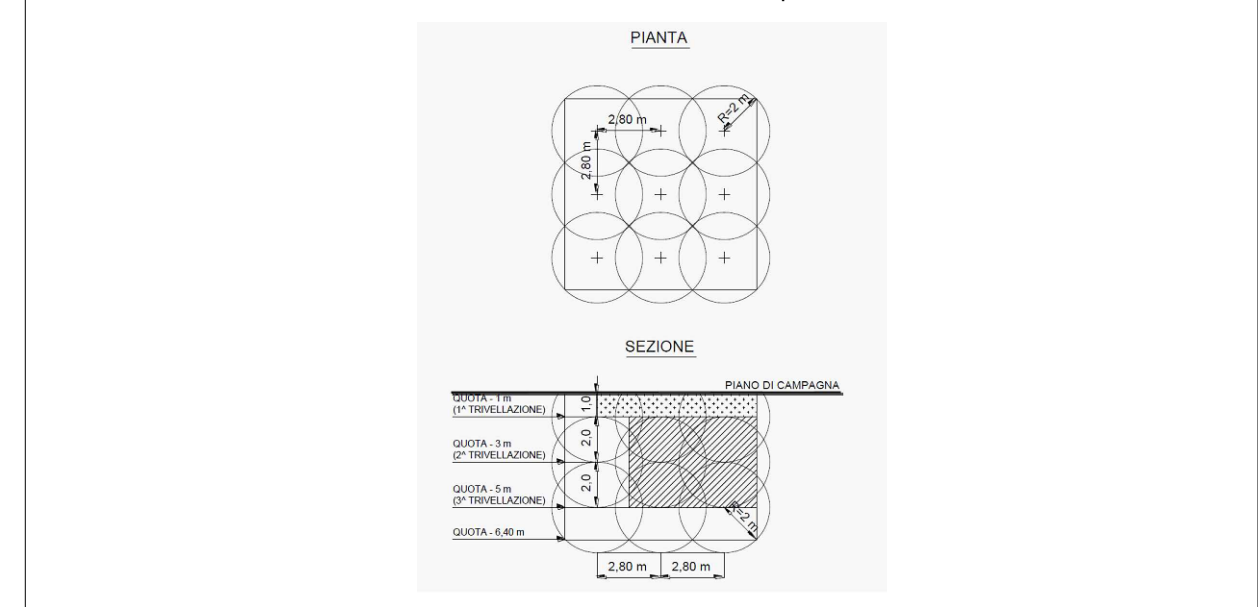

COMMITTENTE: **RFI** RETE FERROVIARIA ITALIANA GRUPPO FERROVIE DELLO STATO ITALIANE

PROGETTAZIONE: **ITALFERR** GRUPPO FERROVIE DELLO STATO ITALIANE

**DIRETTRICE FERROVIARIA MESSINA-CATANIA-PALERMO**  
**NODO DI CATANIA**

**S.O. COORDINAMENTO TERRITORIALE SUD**

**PROGETTO DEFINITIVO**

**INTERRAMENTO LINEA PER IL PROLUNGAMENTO DELLA PISTA DELL'AEROPORTO DI FONTANAROSSA E PER LA MESSA A STI DEL TRATTO DI LINEA INTERESSATO.**

**MACROFASE FUNZIONALE 1**

**LOTTO 2**

**ELABORATI GENERALI - B.O.E. - BB**

Planimetria di progetto con B.O.E. - Tav. 2/4

SCALA: 1:2000

COMMESSA	LOTTO	FASE	ENTE	TIPO DOC.	OPERA/DISCIPLINA	PROGR.	REV.
RS3H	02	D	78	P6	BB0000	002	B

Rev.	Descrizione	Redatto	Data	Verificato	Data	Approvato	Data	Autorizzato Data
A	Emissione esecutiva	L. Neri	Marzo 2020	L. Neri	Marzo 2020	D. Neri	Marzo 2020	01/2021
B	Emissione per GIS	L. Neri	Luglio 2021	C. Tassani	Luglio 2021	D. Neri	Luglio 2021	

