


**NOTE:**

- TUTTE LE AREE INTERESSATE DA BONIFICA PROFONDA SARANNO PREVENTIVAMENTE TRATTATE CON BONIFICA SUPERFICIALE.
- SARÀ CURA ED ONERE DELL'APPALTATORE, NELLA SUCCESSIVA FASE COSTRUTTIVA, REDIGERE GLI ELABORATI DI B.O.E. DANDO EVIDENZA CHE LE AREE DI BONIFICA SONO STATE SUDDIVISE IN CAMPI NUMERATI, COME INDICATO NELLA DIRETTIVA TECNICA DEL MINISTERO DELLA DIFESA GEN-85/01 DEL 2017, AL FINE CONCORDARE CON L'AUTORITÀ MILITARE LE MODALITÀ OPERATIVE DA SEGUIRE.

TRIVELLAZIONI (m <sup>2</sup> )		LEGENDA LINEA PRINCIPALE	
COLORE	(m)	DESCRIZIONE	TOT MQ=
[Orange]		Bonifica in superficie	TOT MQ= 703.927
[Green]	28.782	Bonifica in superficie ed in profondità eseguita mediante trivellazioni spinte sino a mt. -3,00 dal p.c. con garanzia sino a mt. -4,00.	TOT MQ= 338.478
[Red]	86.346	Bonifica in superficie ed in profondità eseguita mediante trivellazioni spinte sino a mt. -5,00 dal p.c. con garanzia sino a mt. -6,00.	TOT MQ= 261.308
[Blue]	25.506	Bonifica in superficie ed in profondità eseguita mediante trivellazioni spinte sino a mt. -7,00 dal p.c. con garanzia sino a mt. -8,00.	TOT MQ= 72.107
[Light Blue]	127.536	Bonifica in superficie ed in profondità eseguita mediante trivellazioni spinte sino a mt. -3,00 dal p.c. con garanzia sino a mt. -4,00 in presenza di acqua.	TOT MQ= 1.544
[Pink]	7.041	Scavo assaiato. La campitura di scavo assaiato è puramente indicativa, dal momento che potrà essere richiesta nel corso dell'attività di BOB dall'autorità militare competente, e come tale, la voce di tariffa BA-OB.C.0103.A nel computo, è stata prevista a misura.	TOT MQ= 25.700
[Dashed Blue]	197	Limite autorizzato	
[Dashed Blue]	591		

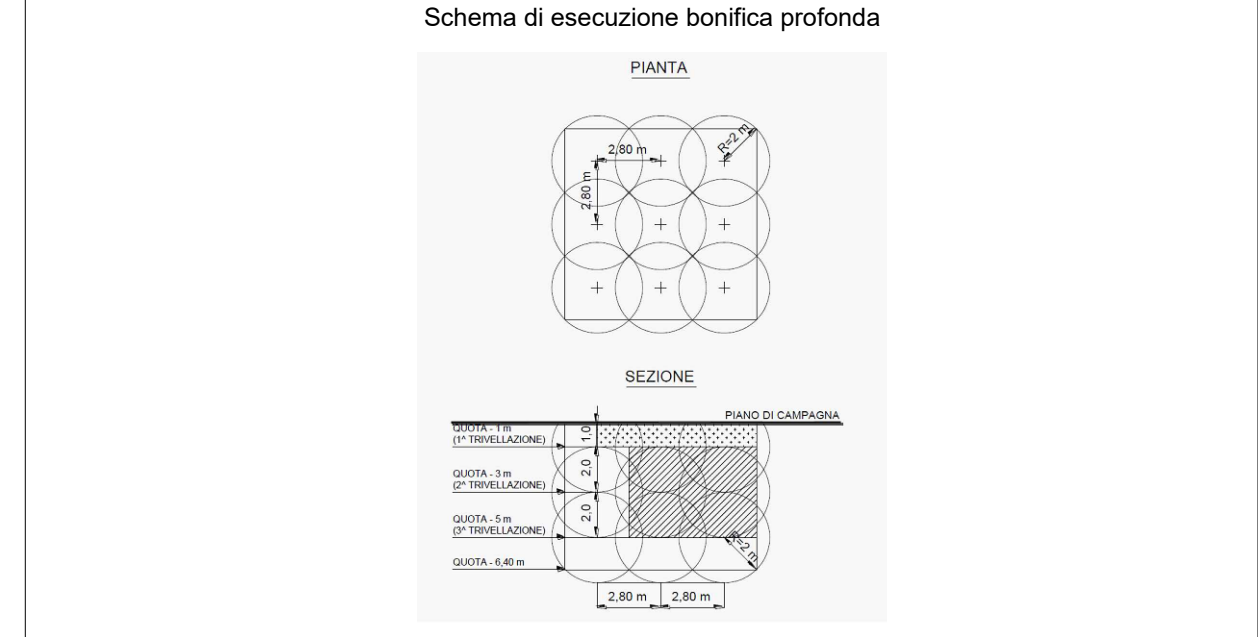

COMMITTENTE: **RFI** RETE FERROVIARIA ITALIANA  
 GRUPPO FERROVIE DELLO STATO ITALIANE

PROGETTAZIONE: **ITALFER**  
 GRUPPO FERROVIE DELLO STATO ITALIANE

**DIRETTRICE FERROVIARIA MESSINA-CATANIA-PALERMO**  
**NODO DI CATANIA**

**S.O. COORDINAMENTO TERRITORIALE SUD**

**PROGETTO DEFINITIVO**

**INTERRAMENTO LINEA PER IL PROLUNGAMENTO DELLA PISTA DELL'AEROPORTO DI FONTANAROSSA E PER LA MESSA A STI DEL TRATTO DI LINEA INTERESSATO.**

**MACROFASE FUNZIONALE 1**

**LOTTO 2**

**ELABORATI GENERALI - B.O.E. - BB**

Planimetria di progetto con B.O.E. - Tav. 3/4

SCALA:  
**1:2000**

COMMESSA	LOTTO	FASE	ENTE	TIPO DOC.	OPERA/DISCIPLINA	PROGR.	REV.
RS3H	02	D	78	P6	BB0000	003	B

Rev.	Descrizione	Redatto	Data	Verificato	Data	Approvato	Data	Autorizzato Data
A	Emissione esecutiva	L. Neri	Marzo 2020	L. Neri	Marzo 2020	[Signature]	Marzo 2020	[Signature]
B	Emissione per GIS	L. Neri	Luglio 2021	L. Neri	Luglio 2021	[Signature]	Luglio 2021	[Signature]

