


SEZIONI TIPO DI POSA CONDOTTE


Strada asfaltata

Scala 1:20

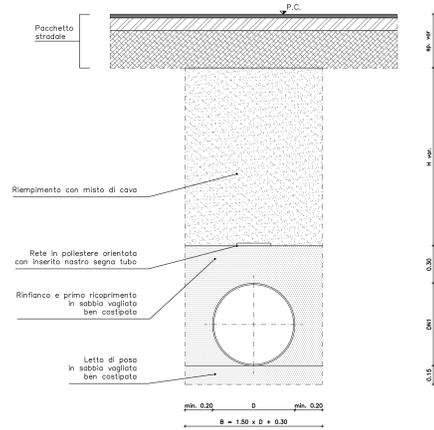


Strada bianca

Scala 1:20

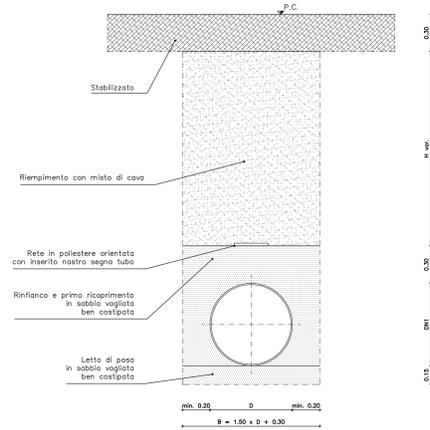

Campagna

Scala 1:20

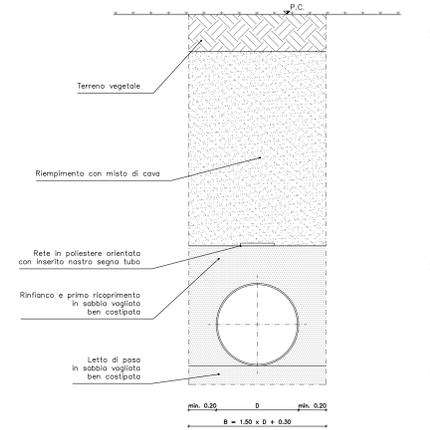

DISEGNI DI RIFERIMENTO

DESCRIZIONE	ELABORATO	CODIFICA ELABORATO																			
		1	2	3	4	5	6	7	8	9	10	11	12	13	14	15	16	17	18	19	20
S107 - Planimetria dello stato di fatto e di progetto	R	B	3	H	0	2	D	7	8	P	Z	B	1	0	7	0	0	0	0	1	A
S108 - Planimetria dello stato di fatto e di progetto	R	B	3	H	0	2	D	7	8	P	Z	B	1	0	8	0	0	0	0	1	A
S109 - Planimetria dello stato di fatto e di progetto	R	B	3	H	0	2	D	7	8	P	Z	B	1	0	9	0	0	0	0	1	A


TABELLE DI CORRISPONDENZA TIPOLOGICI

TUBO DI LINEA			ANCORAGGIO			TUBO DI LINEA			ANCORAGGIO		
Materiale	D (mm)	TIPO	Materiale	D (mm)	TIPO	Materiale	D (mm)	TIPO	Materiale	D (mm)	TIPO
PEAD	90	A	ACCIAIO	680	A	ACCIAIO	680	A	ACCIAIO	680	A
		B			B			B			B
		C			C			C			C
PEAD	160	A	ACCIAIO	1200	A	ACCIAIO	1200	A	ACCIAIO	1200	A
		B			B			B			B
		C			C			C			C
PEAD	280	A									
		B									
		C									

PARTICOLARI TIPO BLOCCHI DI ANCORAGGIO


ANCORAGGIO PER CURVE PLANIMETRICHE

Pianta
scala 1:20

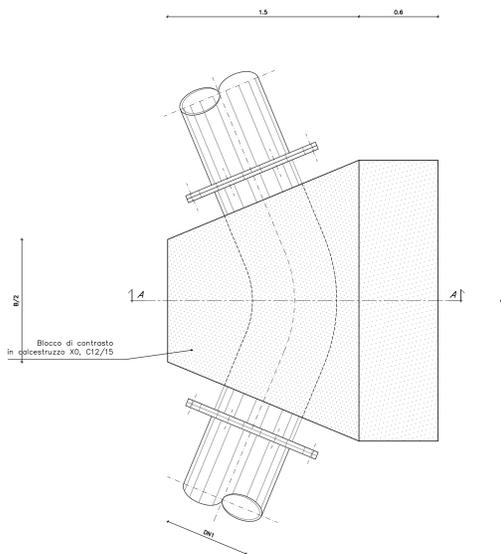


ANCORAGGIO PER CURVE ALTIMETRICHE

Sezione longitudinale

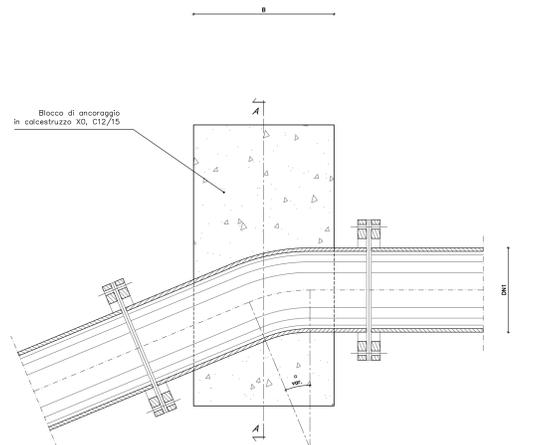


ANCORAGGIO 3 PER CURVE ALTIMETRICHE


Sezione longitudinale

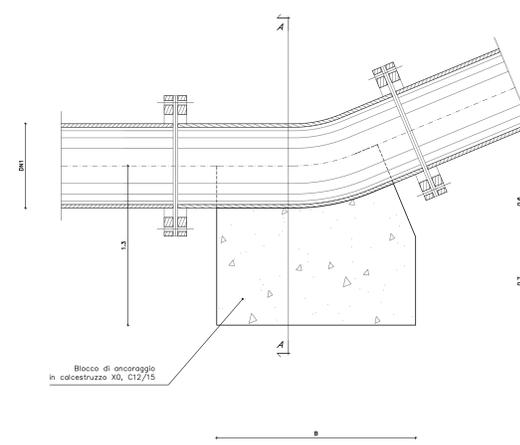


Sezione
A-A
scala 1:20

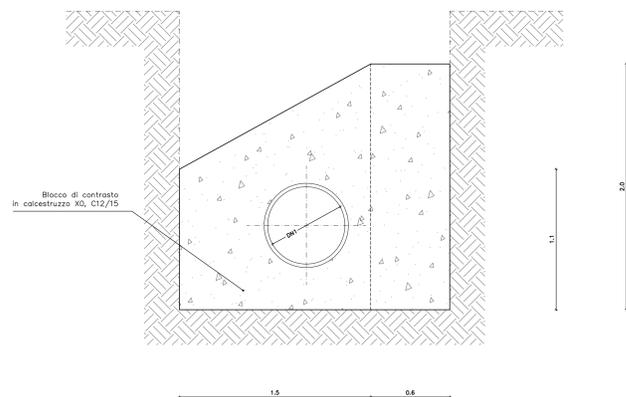

Sezione
A-A
scala 1:20

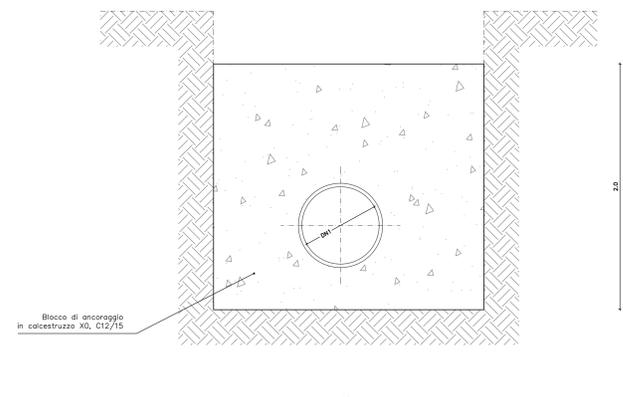

Sezione
A-A
scala 1:20

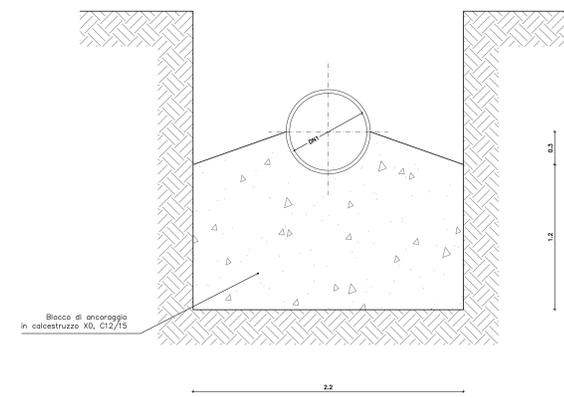

COMMITTENTE:

RETE FERROVIARIA ITALIANA
GRUPPO FERROVIE DELLO STATO ITALIANE

PROGETTAZIONE:

GRUPPO FERROVIE DELLO STATO ITALIANE

DIRETTRICE FERROVIARIA MESSINA-CATANIA-PALERMO
NODO DI CATANIA

U.O. INFRASTRUTTURE SUD

PROGETTO DEFINITIVO

INTERRAMENTO LINEA PER IL PROLUNGAMENTO DELLA PISTA
DELL'AEROPORTO DI FONTANAROSSA E PER LA MESSA A STI DEL
TRATTO DI LINEA INTERESSATO.

MACROFASE FUNZIONALE 1

LOTTO 2

RISOLUZIONE SOTTOSERVIZI

Tipologico blocchi di ancoraggio condotte idriche

SCALA:

VARIE

COMMESSA LOTTO FASE ENTE TIPO DOC. OPERA/DISCIPLINA PROG. REV.

RS3H 02 D 78 BZ S10000 002 A

Rev.	Descrizione	Redatto	Data	Verificato	Data	Approvato	Data	Autorizzato Data
A	Emissione esecutiva	L. Neri	Aprile 2020	M. Neri	Aprile 2020	S. Neri	Aprile 2020	Aprile 2020

File: RS3H.0.2.D.78.BZ.SI.00.0.0.002.A

n. Elab.: