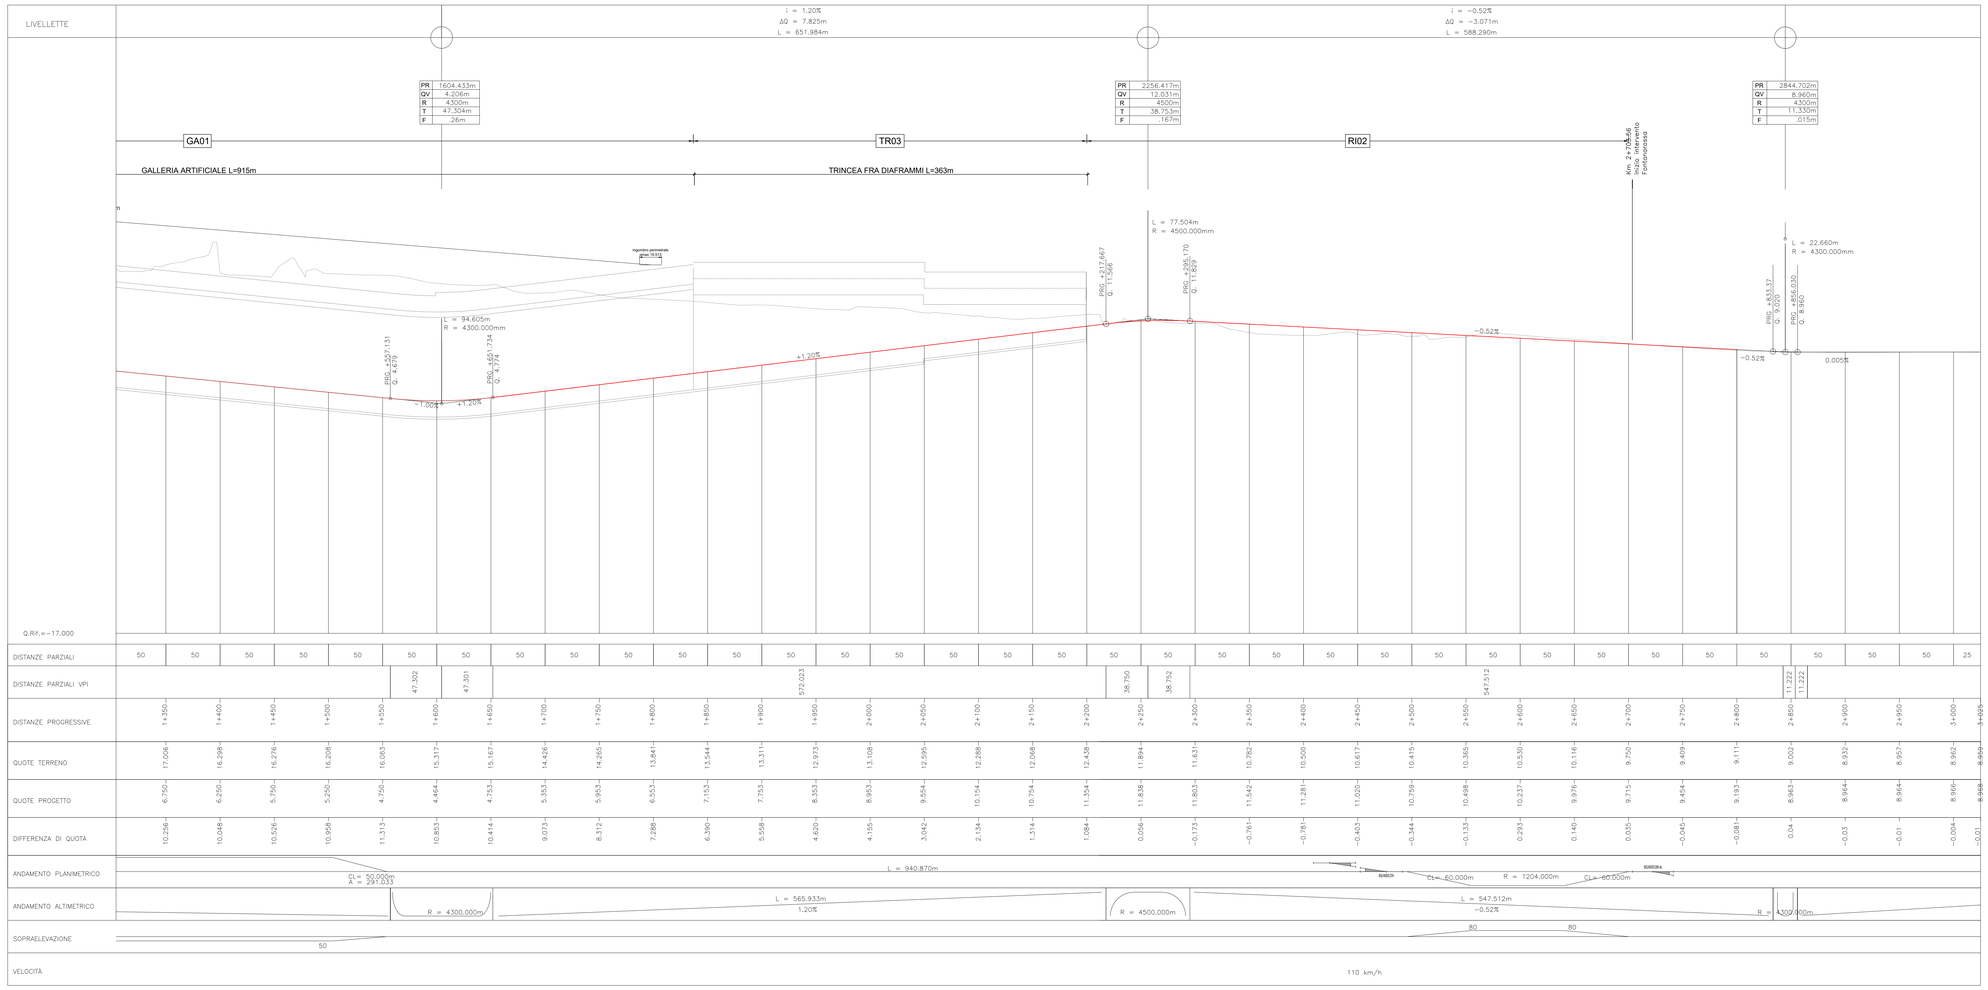

LEGENDA PROFILO LONGITUDINALE

- PROFILO DI PROGETTO
- LIVELLETTA
- TERRENO ESISTENTE

COMMITTENTE:

RFI RETE FERROVIARIA ITALIANA
GRUPPO FERROVIE DELLO STATO ITALIANE

PROGETTAZIONE:

ITALFERR
GRUPPO FERROVIE DELLO STATO ITALIANE

DIRETTRICE FERROVIARIA MESSINA-CATANIA-PALERMO
NODO DI CATANIA

S.O. COORDINAMENTO TERRITORIALE SUD

PROGETTO DEFINITIVO

INTERRAMENTO LINEA PER IL PROLUNGAMENTO DELLA PISTA DELL'AEROPORTO DI FONTANAROSSA E PER LA MESSA A STI DEL TRATTO DI LINEA INTERESSATO.

MACROFASE FUNZIONALE 1

LOTTO 2

Interramento Linea PA-CT - TRACCIATI - IF

Infrastruttura ferroviaria - Profilo longitudinale - Tav. 2/2

SCALA: 1:2000/200

COMMESSA	LOTTO	FASE	ENTE	TIPO DOC.	OPERA/DISCIPLINA	PROGR.	REV.
RS3H	02	D	78	F6	IF0001	002	C

Rev.	Descrizione	Redatto	Data	Verificato	Data	Approvato	Data	Autorizzato Data
A	Emissione esecutiva	L.Nani	Gennaio 2020	A.Liberatore	Gennaio 2020	S.Vanfoni	Gennaio 2020	D.Tiberti Luglio 2021
B	Emissione esecutiva	L.Nani	Marzo 2020	A.Liberatore	Marzo 2020	S.Vanfoni	Marzo 2020	
C	Emissione per CdS	L.Nani	Luglio 2021	A.Liberatore	Luglio 2021	S.Vanfoni	Luglio 2021	

File: RS3H.0.2.D.78.F6.IF.00.0.1.002.C

n. Elab.: