

VERTICE ALTIMETRICO

VPC	D+102.018
VPI	D+114.300
VPT	D+114.702
CV	10.300
R	3000
St	32.684
Pi	-0.000
Pv	-0.000

VERTICE

V	Z
X	252407.883m
Y	414207.070m

CURVA CIRCOLARE

A	291.034
Lr	50.000m
T	0.061m

X	252407.280m
Y	414204.557m
R(m)	1694.000m
St	534.755m
Llg	299.620m
Vl	110 km/h

VERTICE ALTIMETRICO

VPC	D+107.131
VPI	D+108.333
VPT	D+109.314
CV	4.208
R	4500
St	34.605
Pi	-0.000
Pv	0.013

VERTICE

V	Z
X	2523823.694m
Y	4145596.155m


CURVA CIRCOLARE

A	275.261
Lr	80.000m
T	0.293m

X	2523650.790m
Y	4145661.175m
R(m)	954.000m
St	239.000m
Llg	389.200m
Vl	110 km/h

SEGNALI

SEGNALI	1	2	
---------	---	---	---	---	---	---	---	---	---	----	----	-----

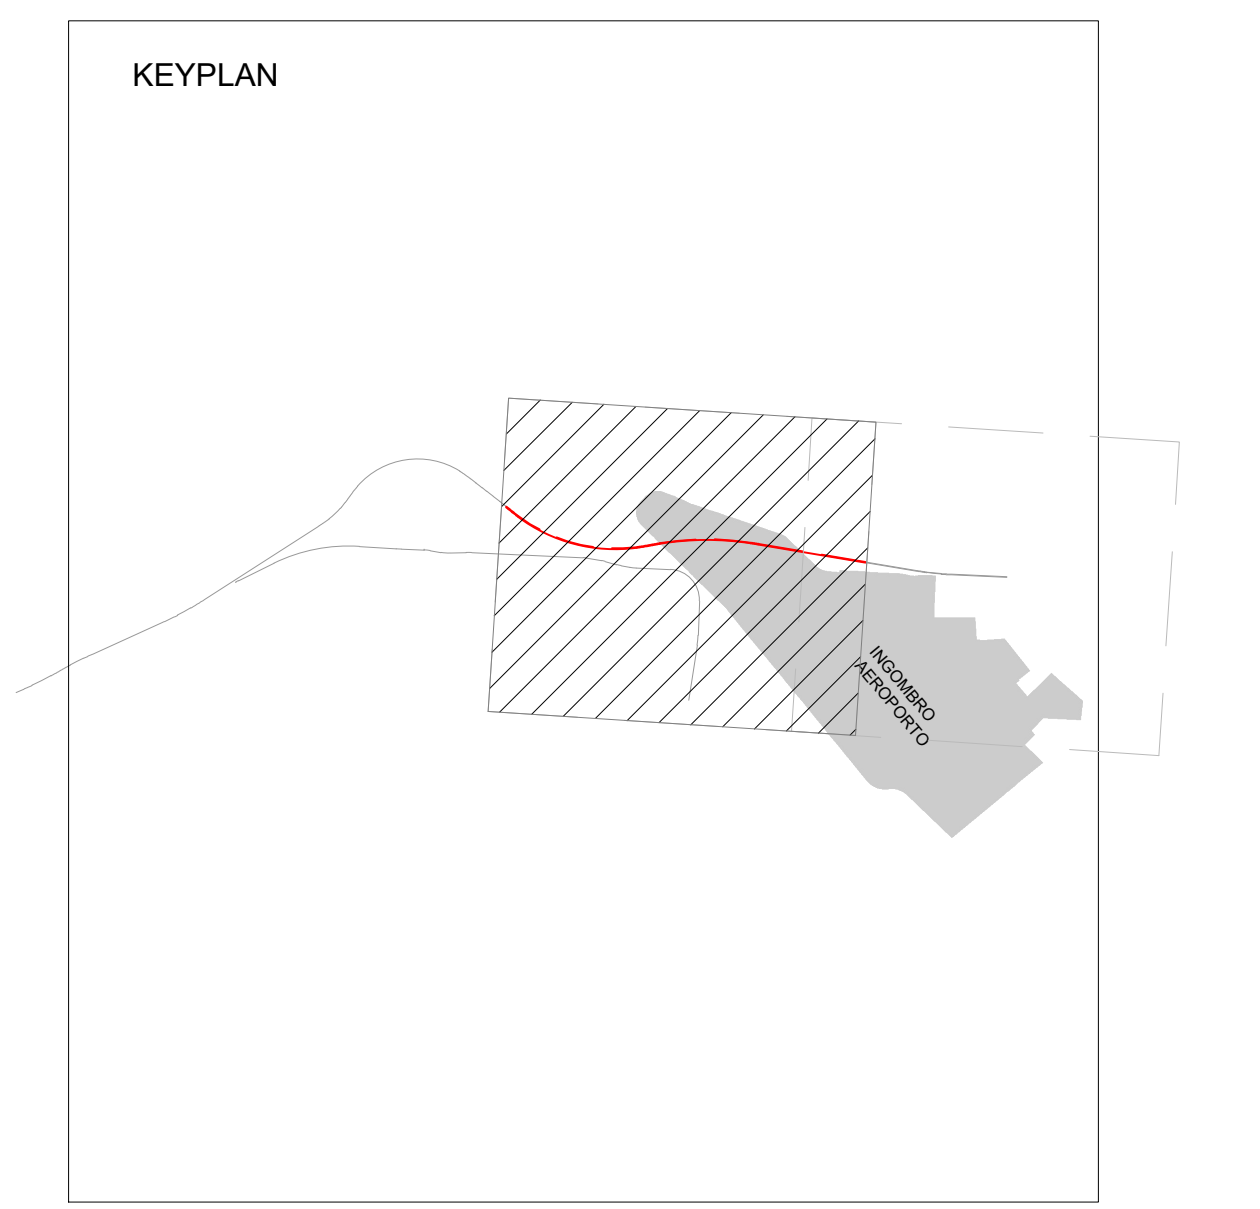

COMMITTENTE:

PROGETTAZIONE:

**DIRETTRICE FERROVIARIA MESSINA-CATANIA-PALERMO**  
**NODO DI CATANIA**

**U.O. INFRASTRUTTURE SUD**

**PROGETTO DEFINITIVO**

**INTERRAMENTO LINEA PER IL PROLUNGAMENTO DELLA PISTA DELL'AEROPORTO DI FONTANAROSSA E PER LA MESSA A STI DEL TRATTO DI LINEA INTERESSATO.**

**MACROFASE FUNZIONALE 1**

**LOTTO 2**

Interramento Linea PA-CT - TRACCIATI - IF  
 Infrastruttura ferroviaria - Planimetria di tracciamento - Tav. 1/2

SCALA: 1:2000

COMMESSA	LOTTO	FASE	ENTE	TIPO DOC.	OPERA/DISCIPLINA	PROGR.	REV.
RS3H	02	D	78	P6	IF0008	001	B

Rev.	Descrizione	Redatto	Data	Verificato	Data	Approvato	Data	Autorizzato	Data
A	Emissione esecutiva	L. Neri	Gennaio 2020	A. Liberatori	Gennaio 2020	S. Varrillo	Gennaio 2020	C. Di Stefano	
B	Emissione esecutiva	L. Neri	Febbraio 2020	A. Liberatori	Febbraio 2020	S. Varrillo	Febbraio 2020	C. Di Stefano	

File: RS3H.0.2.D.78.P6.IF.00.0.8.001.B n. Elab.: 8

SIRACUSA ←

→ CATANIA