SEZIONE 7
PROGRESSIVA 300.00

F FOSSO	m²	2.90
SB BALLAST	m²	5.72
ST STERRO	m²	47.97
SU SUB-BALLAST	m²	1.49
e SUPERCOMPATTATO	m	12.70
t VEGETALE	m	8.57

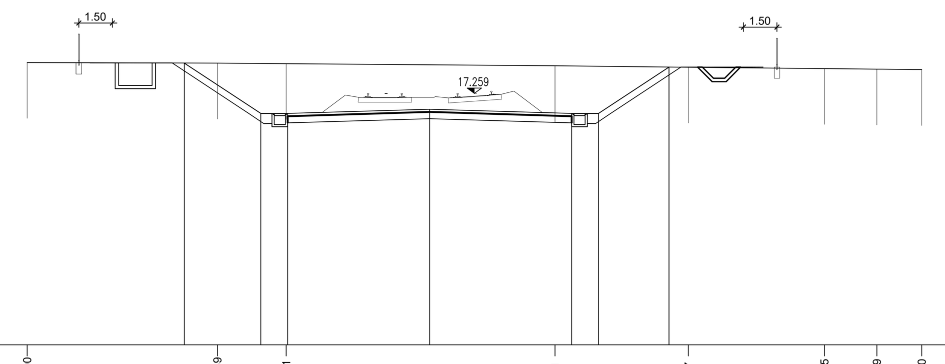

PROGRESSIVE TERRENO	-20.00, -11.49, -8.41, 3.61, 9.57, 15.65, 17.99, 20.00
PARZIALI TERRENO	8.51, 3.08, 12.02, 5.96, 6.08, 2.34, 2.01
QUOTE TERRENO	18.64, 18.61, 18.59, 18.49, 18.43, 18.37, 18.35, 18.33
PROGRESSIVE PROGETTO	-12.97, -9.55, -8.35, -2.00, 4.35, 5.55, 8.70
PARZIALI PROGETTO	3.42, 1.20, 6.35, 6.35, 1.20, 3.15
QUOTE PROGETTO	18.62, 16.36, 16.36, 16.55, 16.36, 16.36, 18.44

SEZIONE 8
PROGRESSIVA 350.00

F FOSSO	m²	2.89
SB BALLAST	m²	5.73
ST STERRO	m²	50.12
SU SUB-BALLAST	m²	1.49
e SUPERCOMPATTATO	m	12.70
t VEGETALE	m	8.87

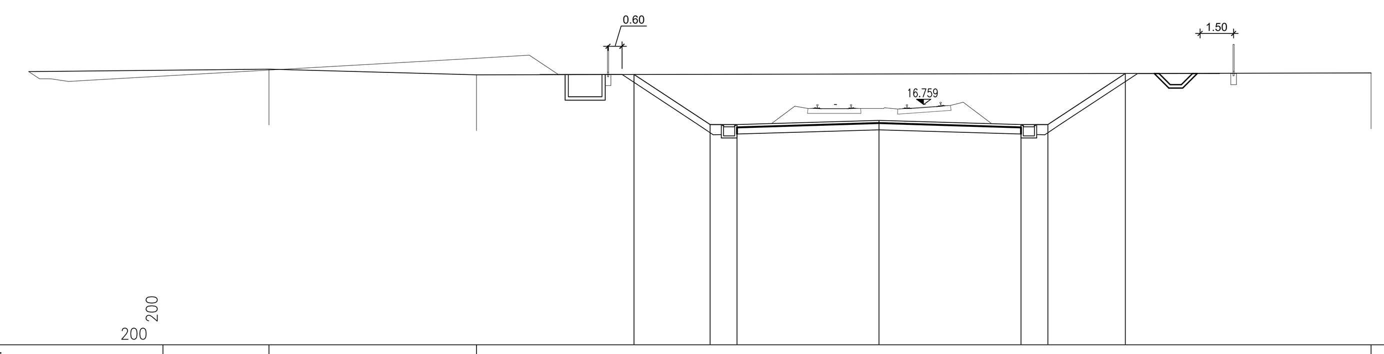

PROGRESSIVE TERRENO	-29.28, -20.00, 20.00
PARZIALI TERRENO	10.74, 9.28, 40.00
QUOTE TERRENO	18.34, 18.09, 18.17
PROGRESSIVE PROGETTO	-12.95, -9.55, -8.35, -2.00, 4.35, 5.55, 9.02
PARZIALI PROGETTO	3.40, 1.20, 6.35, 6.35, 1.20, 3.47
QUOTE PROGETTO	18.11, 15.86, 15.86, 16.05, 15.86, 15.86, 18.15

SEZIONE 9
PROGRESSIVA 400.00

F FOSSO	m²	2.90
SB BALLAST	m²	5.72
ST STERRO	m²	57.15
SU SUB-BALLAST	m²	1.49
e SUPERCOMPATTATO	m	12.70
t VEGETALE	m	9.78

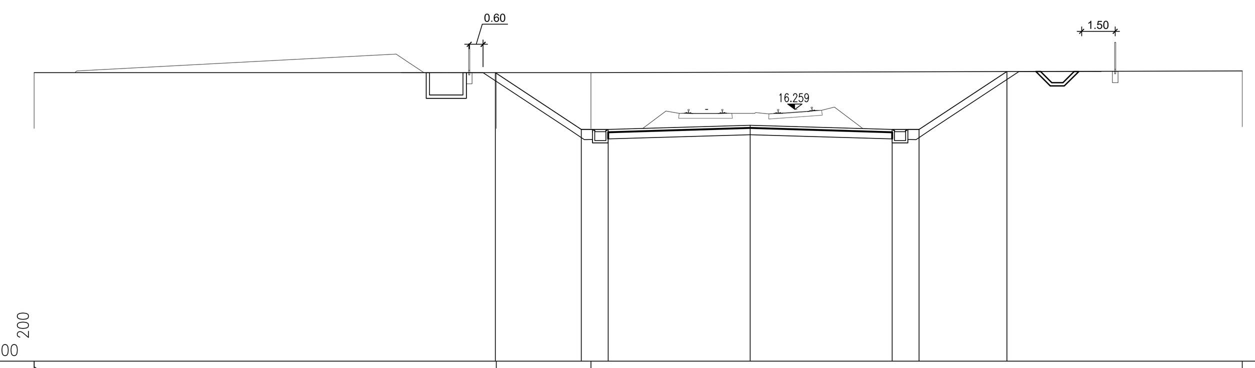

PROGRESSIVE TERRENO	-34.02, -13.35, -9.12, 20.00
PARZIALI TERRENO	20.67, 4.23, 29.12
QUOTE TERRENO	17.90, 17.90, 17.91, 17.98
PROGRESSIVE PROGETTO	-13.40, -9.55, -8.35, -2.00, 4.35, 5.55, 9.48
PARZIALI PROGETTO	3.85, 1.20, 6.35, 6.35, 1.20, 3.93
QUOTE PROGETTO	17.90, 15.36, 15.36, 15.55, 15.36, 15.36, 17.95

SEZIONE 10
PROGRESSIVA 450.00

F FOSSO	m²	2.91
SB BALLAST	m²	5.73
ST STERRO	m²	70.77
SU SUB-BALLAST	m²	1.49
e SUPERCOMPATTATO	m	12.70
t VEGETALE	m	11.48

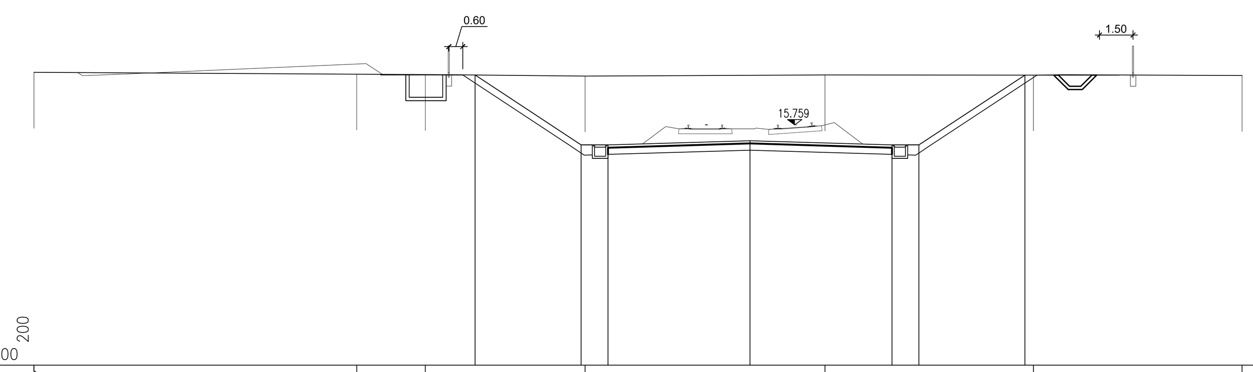

PROGRESSIVE TERRENO	-34.02, -19.58, -16.52, -9.37, 1.35, 10.67, 20.00
PARZIALI TERRENO	14.44, 3.06, 7.15, 10.72, 9.32, 9.33
QUOTE TERRENO	18.11, 18.03, 18.01, 17.95, 17.99, 17.99, 17.97
PROGRESSIVE PROGETTO	-14.29, -9.55, -8.35, -2.00, 4.35, 5.55, 10.29
PARZIALI PROGETTO	4.74, 1.20, 6.35, 6.35, 1.20, 4.74
QUOTE PROGETTO	17.99, 14.86, 14.86, 15.05, 14.86, 14.86, 17.99

SEZIONE 11
PROGRESSIVA 500.00

F FOSSO	m²	2.90
SB BALLAST	m²	5.72
ST STERRO	m²	65.28
SU SUB-BALLAST	m²	1.49
e SUPERCOMPATTATO	m	12.70
t VEGETALE	m	11.30

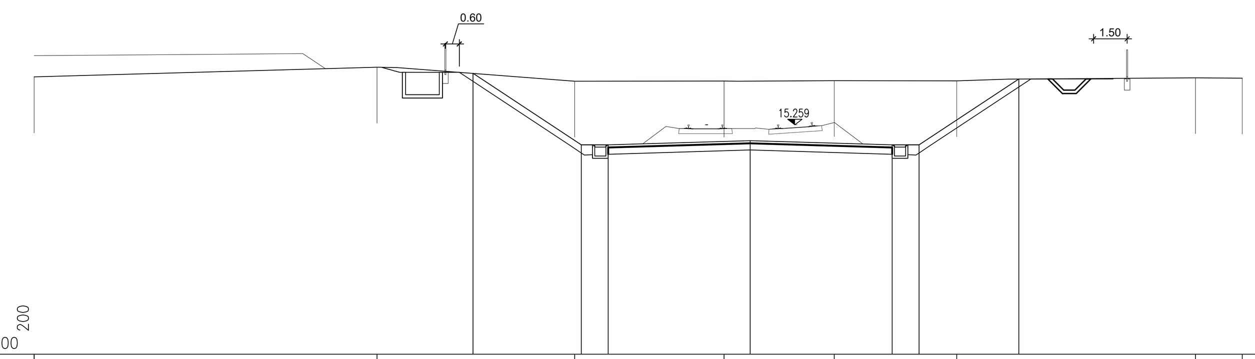

PROGRESSIVE TERRENO	-34.02, -18.68, -9.85, -3.17, 1.76, 7.23, 17.92, 20.00
PARZIALI TERRENO	15.34, 8.83, 6.68, 4.93, 5.47, 10.69, 2.08
QUOTE TERRENO	17.40, 17.83, 17.21, 17.21, 17.24, 17.22, 17.36, 17.34
PROGRESSIVE PROGETTO	-14.39, -9.55, -8.35, -2.00, 4.35, 5.55, 10.01
PARZIALI PROGETTO	4.84, 1.20, 6.35, 6.35, 1.20, 4.46
QUOTE PROGETTO	17.56, 14.36, 14.36, 14.55, 14.36, 14.36, 17.31

SEZIONE 12
PROGRESSIVA 550.00

F FOSSO	m²	1.66
RI RILEVATO	m²	1.74
SB BALLAST	m²	5.26
ST STERRO	m²	87.62
SU SUB-BALLAST	m²	1.52
e SUPERCOMPATTATO	m	12.70
t VEGETALE	m	15.31

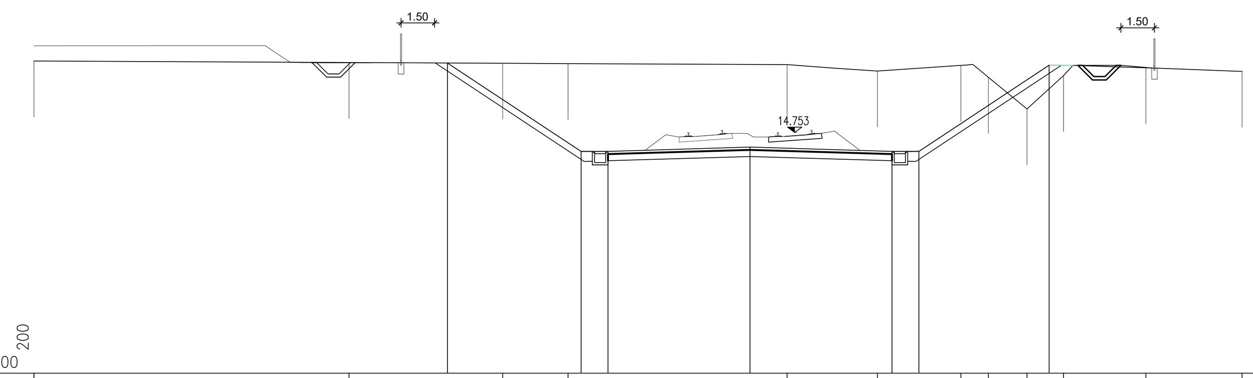

PROGRESSIVE TERRENO	-34.02, -19.93, -13.06, -10.13, -0.34, 3.70, 7.43, 8.66, 10.39, 12.02, 15.70, 20.00
PARZIALI TERRENO	14.09, 6.87, 2.93, 9.79, 4.04, 3.73, 1.23, 1.73, 1.63, 3.68, 4.30
QUOTE TERRENO	17.95, 17.87, 17.84, 17.82, 17.78, 17.50, 17.75, 17.21, 15.80, 17.29, 17.64, 17.48
PROGRESSIVE PROGETTO	-15.53, -9.55, -8.35, -2.00, 4.35, 5.55, 11.38
PARZIALI PROGETTO	5.98, 1.20, 6.35, 6.35, 1.20, 5.83
QUOTE PROGETTO	17.85, 13.90, 13.90, 14.09, 13.90, 13.90, 17.75

COMMITTENTE:

RFI RETE FERROVIARIA ITALIANA
GRUPPO FERROVIE DELLO STATO ITALIANE

PROGETTAZIONE:

ITALFERR
GRUPPO FERROVIE DELLO STATO ITALIANE

DIRETTRICE FERROVIARIA MESSINA-CATANIA-PALERMO
NODO DI CATANIA

U.O. INFRASTRUTTURE SUD

PROGETTO DEFINITIVO

INTERRAMENTO LINEA PER IL PROLUNGAMENTO DELLA PISTA DELL'AEROPORTO DI FONTANAROSSA E PER LA MESSA A STI DEL TRATTO DI LINEA INTERESSATO.

MACROFASE FUNZIONALE 1

LOTTO 2

Interramento Linea PA-CT - TRACCIATI - IF

Infrastruttura ferroviaria - Sezioni trasversali - Tav. 2/10

SCALA: 1:200

COMMESSA	LOTTO	FASE	ENTE	TIPO DOC.	OPERA/DISCIPLINA	PROGR.	REV.
RS3H	02	D	78	W9	IF0001	002	B

Rev.	Descrizione	Redatto	Data	Verificato	Data	Approvato	Data	Autorizzato Data
A	Emissione esecutiva	L.Nani	Gennaio 2020	C.Toraldo	Gennaio 2020	S.Vanfiori	Gennaio 2020	D.Tiberti Marzo 2020
B	Emissione esecutiva	L.Nani	Marzo 2020	C.Toraldo	Marzo 2020	S.Vanfiori	Marzo 2020	

File: RS3H.0.2.D.78.W9.IF.00.0.1.002.B | n. Elab.: