


Tratto di pavimentazione di raccordo tra la strada esistente e la nuova viabilità realizzato tramite la scarifica e il rifacimento degli strati di usura e binder, L=25m e A=225mq

NV02 Viabilità di raccordo della SP55 con la NV12 del PE Bicocca-Catenanuova Strada Locale in Ambito Extraurbano (Cat. F1) corsia 3.50m + banchina 1m b=9m

Linea ferroviaria di progetto - Interramento PA-CT

Strada Comunale Passo Cavaliere

Tratto di pavimentazione di raccordo tra la strada esistente e la nuova viabilità realizzato tramite la scarifica e il rifacimento degli strati di usura e binder, L=25m e A=807mq

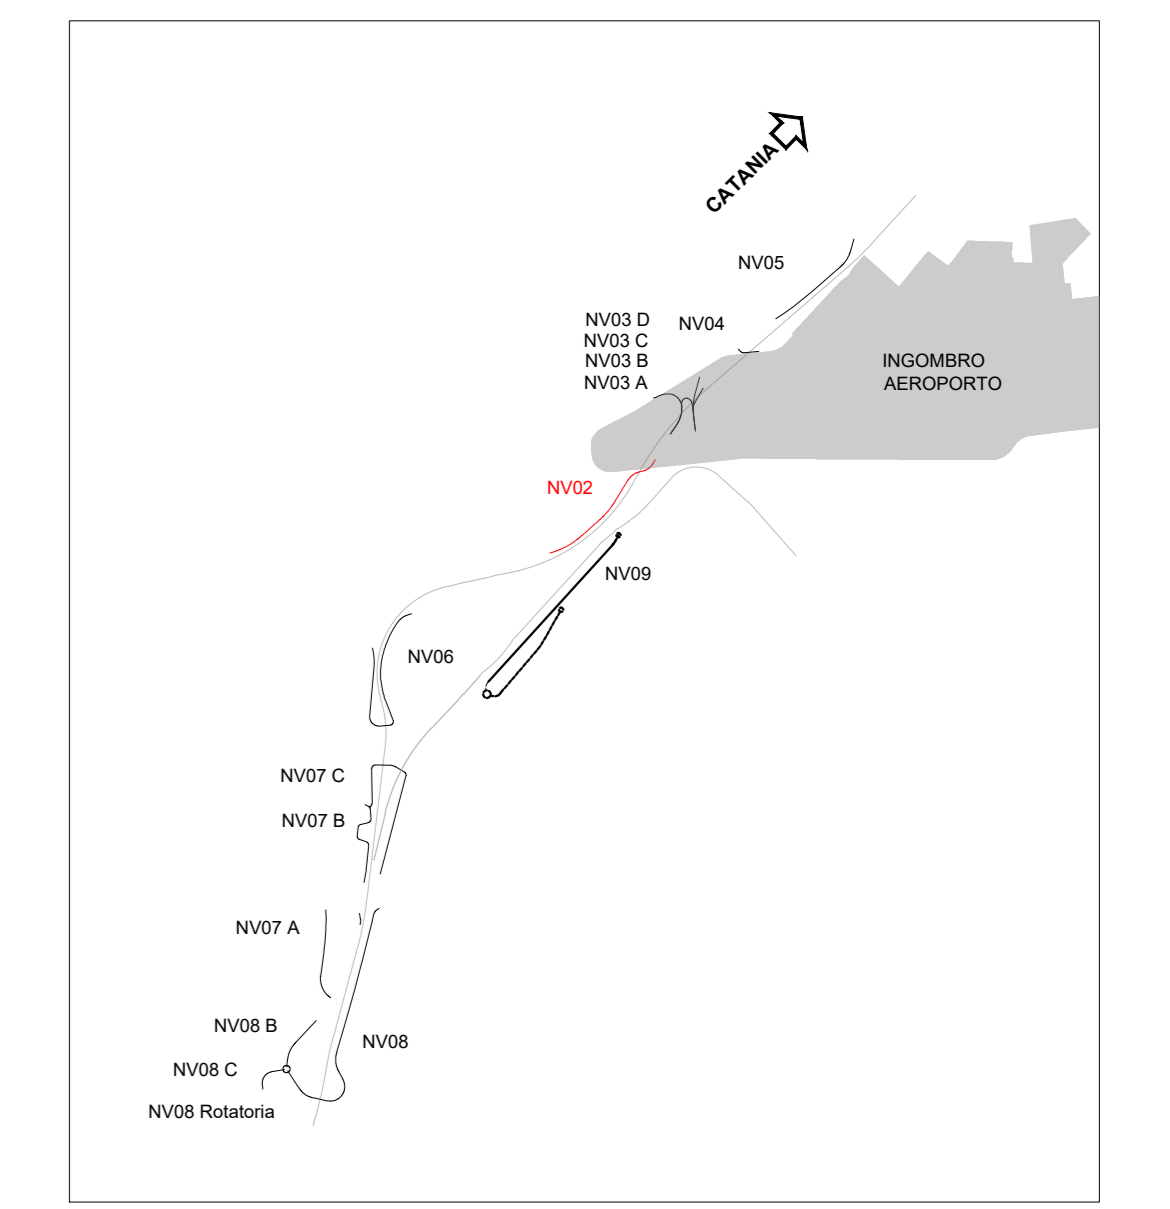

LEGENDA

- PE BICOCCA
- DEMOLIZIONI
- ASSI DI PROGETTO
- ASSI PE-BICOCCA
- CONFINE AEROPORTUALE

COMMITTENTE: **RFI**
RETE FERROVIARIA ITALIANA
 GRUPPO FERROVIE DELLO STATO ITALIANE

PROGETTAZIONE: **ITALFERR**
 GRUPPO FERROVIE DELLO STATO ITALIANE

DIRETTRICE FERROVIARIA MESSINA-CATANIA-PALERMO
NODO DI CATANIA

U.O. INFRASTRUTTURE SUD

PROGETTO DEFINITIVO

INTERRAMENTO LINEA PER IL PROLUNGAMENTO DELLA PISTA DELL'AEROPORTO DI FONTANAROSSA E PER LA MESSA A STI DEL TRATTO DI LINEA INTERESSATO.
MACROFASE FUNZIONALE 1
LOTTO 2
Interramento Linea PA-CT - VIABILITA' - NV

NV02 viabilità di raccordo della SP55 con NV12 PE Bicocca - Planimetria di progetto su cartografia

SCALA: 1:1000

COMMESSA	LOTTO	FASE	ENTE	TIPO DOC.	OPERA/DISCIPLINA	PROGR.	REV.
RS3H	02	D	78	P7	NV02 00	002	B

Rev.	Descrizione	Redatto	Data	Verificato	Data	Approvato	Data	Autorizzato Data
A	Emissione esecutiva	L. Neri	01/01/2020	D. Lanza	01/01/2020	S. Vianello	01/01/2020	01/01/2020
B	Emissione esecutiva	L. Neri	01/03/2020	D. Lanza	01/03/2020	S. Vianello	01/03/2020	01/03/2020