




Tratto di pavimentazione di raccordo tra la strada esistente e la nuova viabilità realizzato tramite la scarifica e il rifacimento degli strati di usura e binder, L=25m e A=171mq

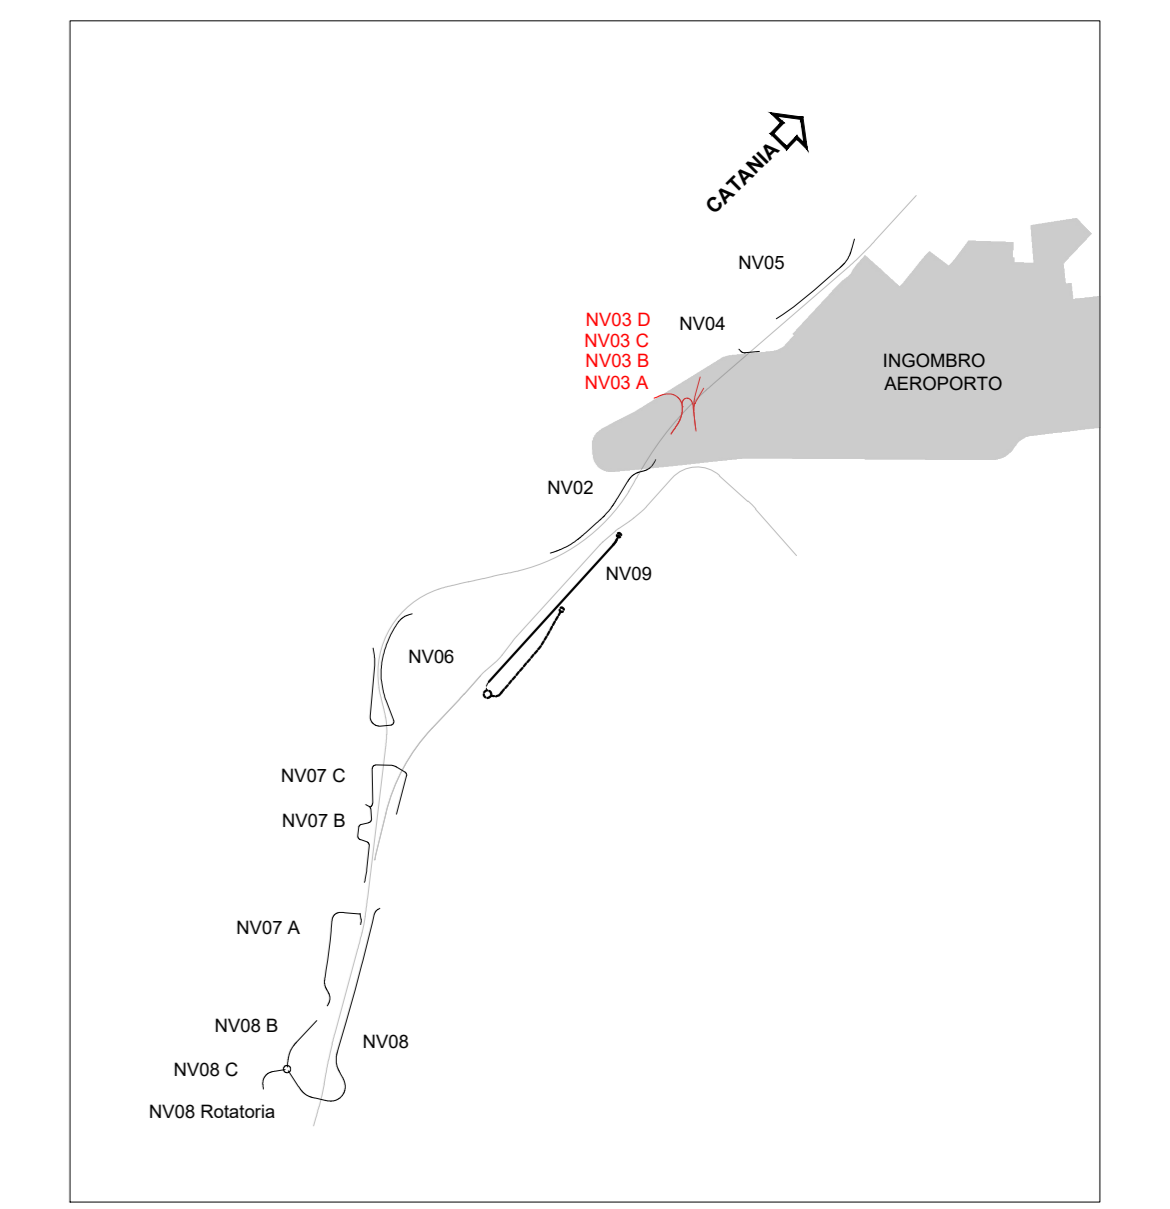

LEGENDA

- PE BICOCCA
- DEMOLIZIONI
- ASSI DI PROGETTO
- ASSI PE-BICOCCA
- CONFINE AEROPORTUALE

COMMITTENTE: **RFI**
RETE FERROVIARIA ITALIANA
GRUPPO FERROVIE DELLO STATO ITALIANO

PROGETTAZIONE: **ITALFERR**
GRUPPO FERROVIE DELLO STATO ITALIANO

DIRETTRICE FERROVIARIA MESSINA-CATANIA-PALERMO
NODO DI CATANIA

S.O. COORDINAMENTO TERRITORIALE SUD

PROGETTO DEFINITIVO

INTERRAMENTO LINEA PER IL PROLUNGAMENTO DELLA PISTA DELL'AEROPORTO DI FONTANAROSSA E PER LA MESSA A STI DEL TRATTO DI LINEA INTERESSATO.

MACROFASE FUNZIONALE 1

LOTTO 2

Interramento Linea PA-CT - VIABILITA' - NV
NV03 ripristino viabilità esistenti svincolo - Planimetria di progetto su cartografia

SCALA: **1:1000**

COMMESSA LOTTO FASE ENTE TIPO DOC. OPERA/DISCIPLINA Progr. REV.

RS3H 02 D 78 P7 NV0300 002 C

Rev.	Descrizione	Redatto	Data	Verificato	Data	Approvato	Data	Autorizzato	Data
A	Emissione esecutiva	L. Neri	Marzo 2020	L. Neri	Genaro 2020	S. Viorati	Genaro 2020	D. Tarsi	Luglio 2021
B	Emissione esecutiva	L. Neri	Marzo 2020	L. Neri	Marzo 2020	S. Viorati	Marzo 2020	S. Viorati	Marzo 2020
C	Emissione per GIB	L. Neri	Luglio 2021	L. Neri	Luglio 2021	S. Viorati	Luglio 2021	S. Viorati	Luglio 2021

File: RS3H.0.2.D.78.P7.NV.03.0.0.002.C n. Elab.: