


FASE 1 : REALIZZAZIONE DEVIATA PROVVISORIA NV03-E

La fase prevede la realizzazione della deviazione NV03-E provvisoria per il traffico in uscita dalla SP701 proveniente da Siracusa verso Strada Comunale Passo Cavaliere.
Le rampe esistenti dello svincolo vengono mantenute in esercizio.



FASE 2 : DEVIAZIONE TRAFFICO SU NV03-E PROVVISORIA E CHIUSURA SVINCOLO


Il traffico in uscita dalla SP 701 proveniente da Siracusa direzione Strada Comunale Passo Cavaliere viene deviato sulla viabilità provvisoria NV03-E.
Successivamente si prevede la chiusura dello svincolo per le altre direzioni in modo tale da poter procedere con la realizzazione di tutte le nuove rampe NV03, della GA01 (per tutto il tratto non interferente con la deviated provvisoria), sottovia SL06 e Asta di Manovra. Per tutte queste altre direzioni momentaneamente chiuse, si prevederà un percorso alternativo (indicated with appropriate signage of the site) to restore the crossing from one side to the other of the existing railway.

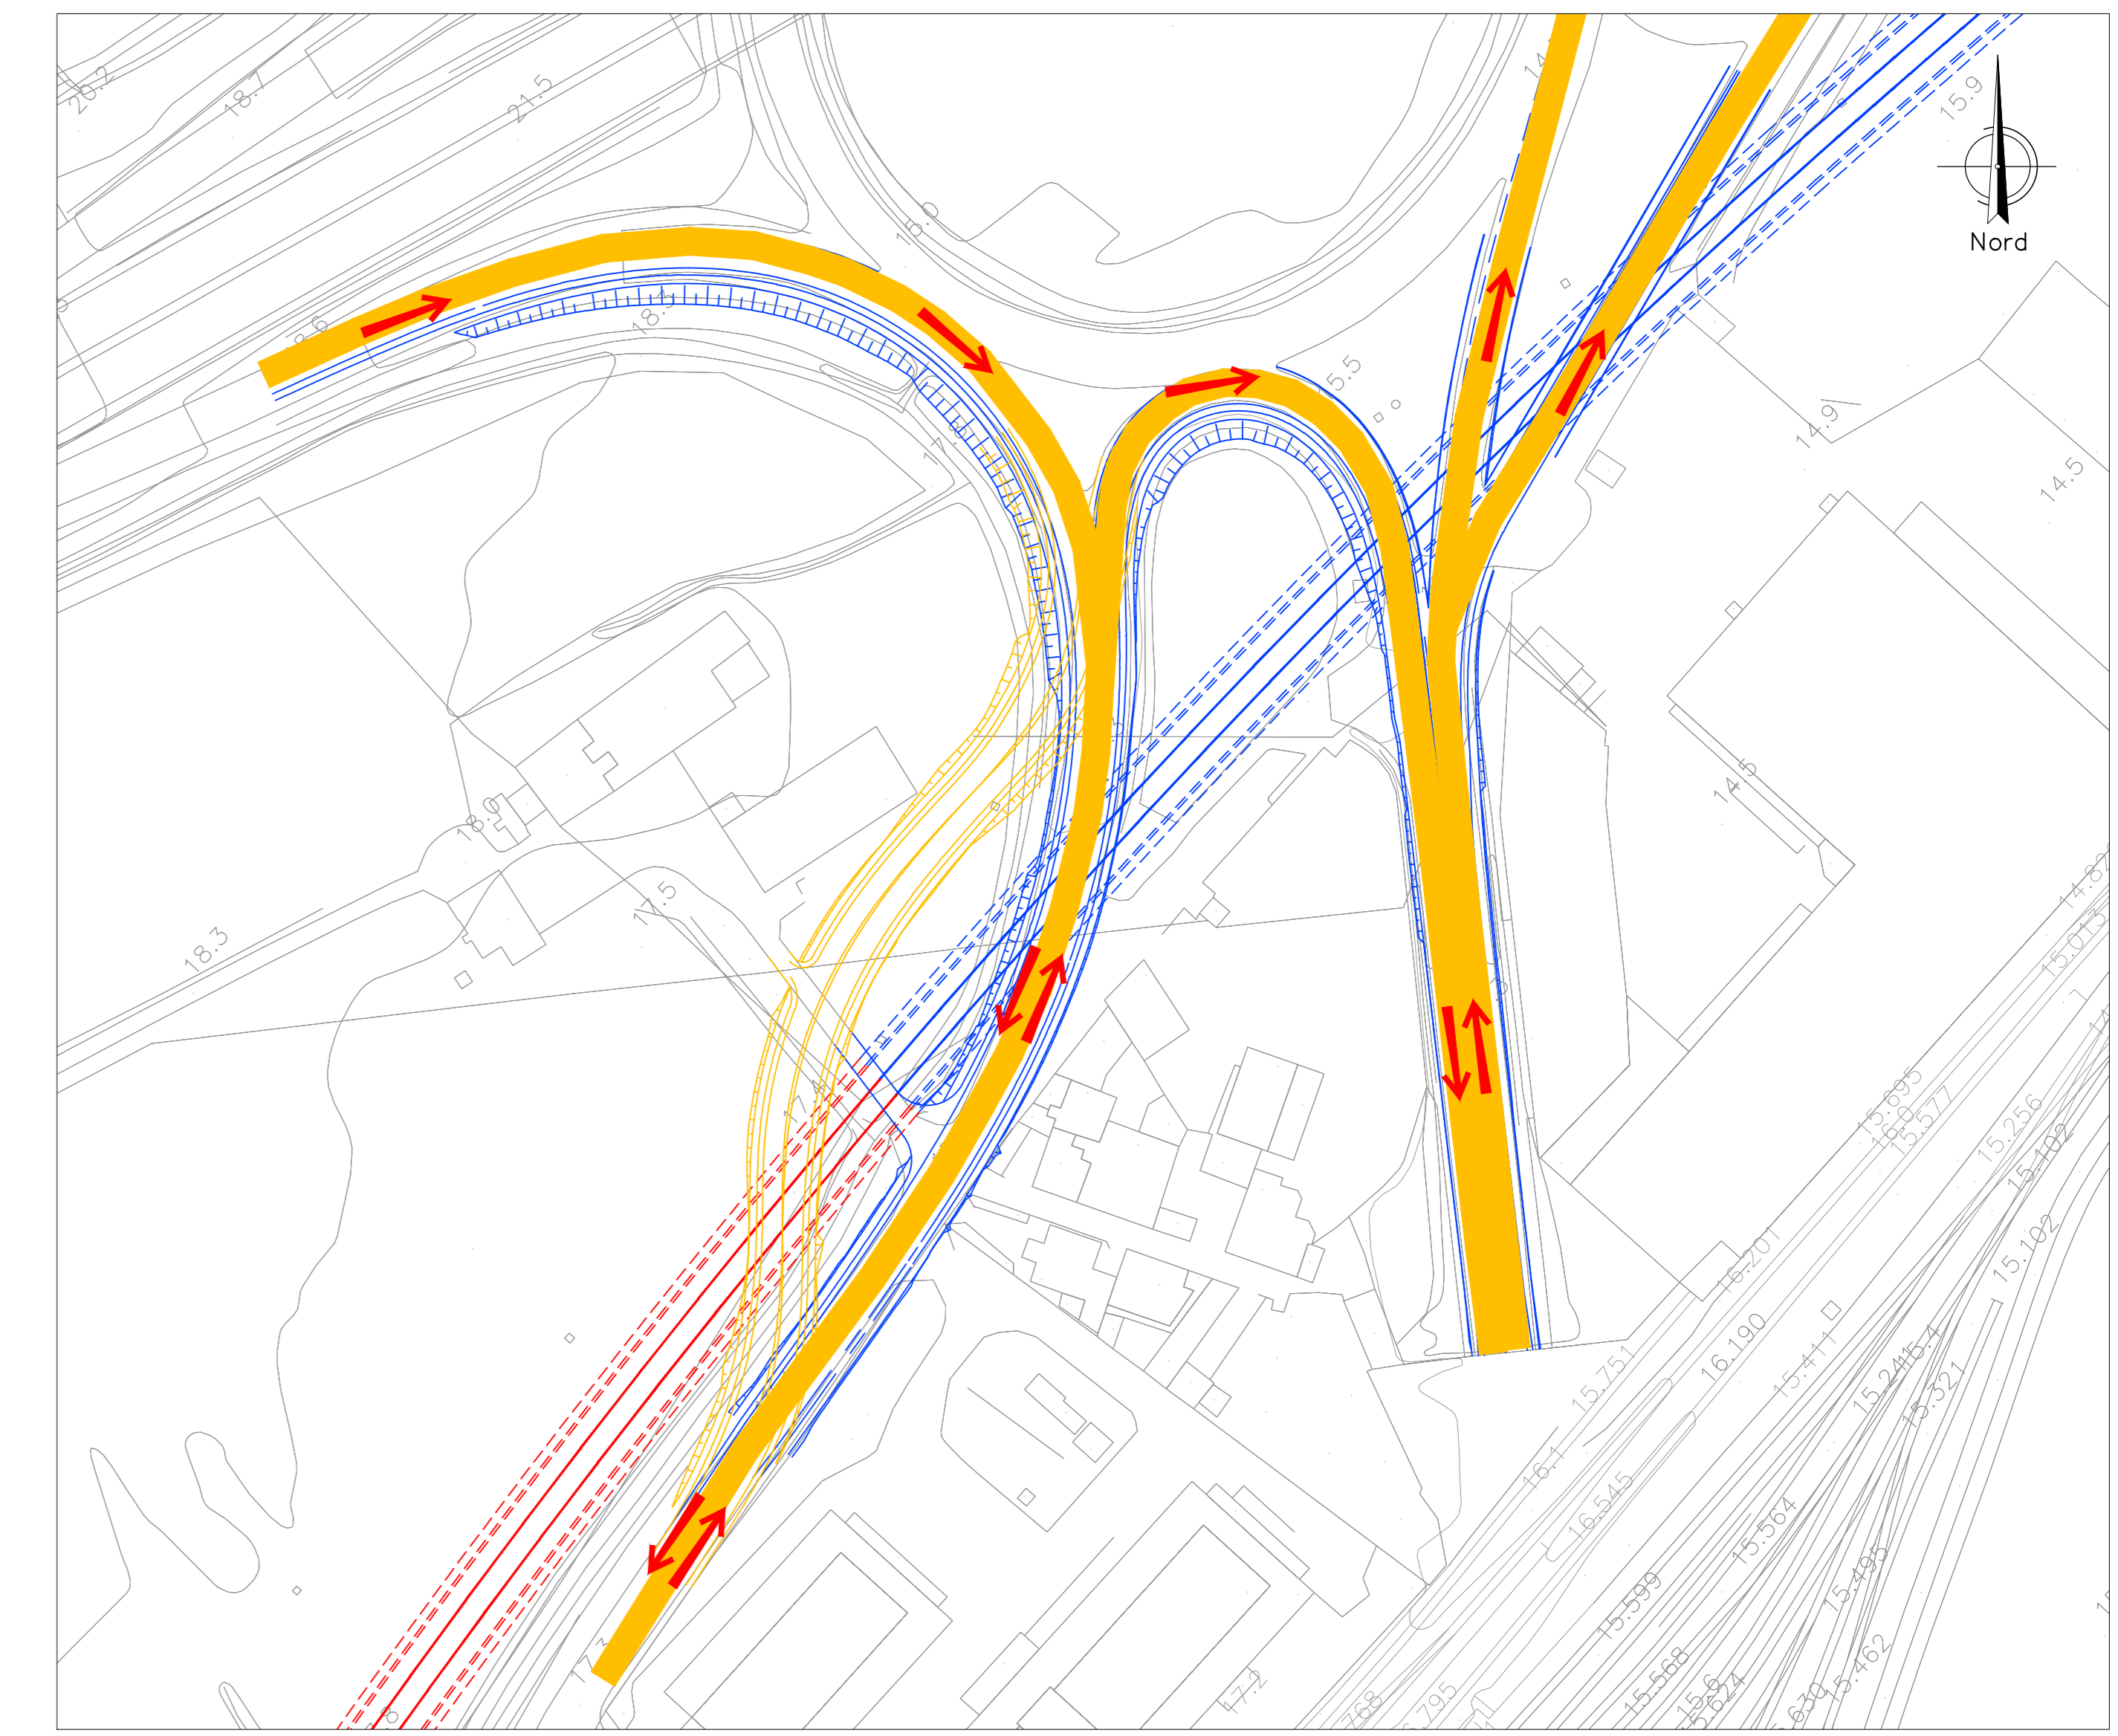

FASE 3 : RIPRISTINO RAMPE SVINCOLO E APERTURA AL TRAFFICO

Tutte le nuove rampe di progetto vengono riaperte al traffico e solo successivamente si provvederà a demolire la deviated provvisoria NV03-E e alla realizzazione del restante tratto di ferrovia.

PLANIMETRIA INDIVIDUAZIONE PERCORSI ALTERNATIVI - FASE 2

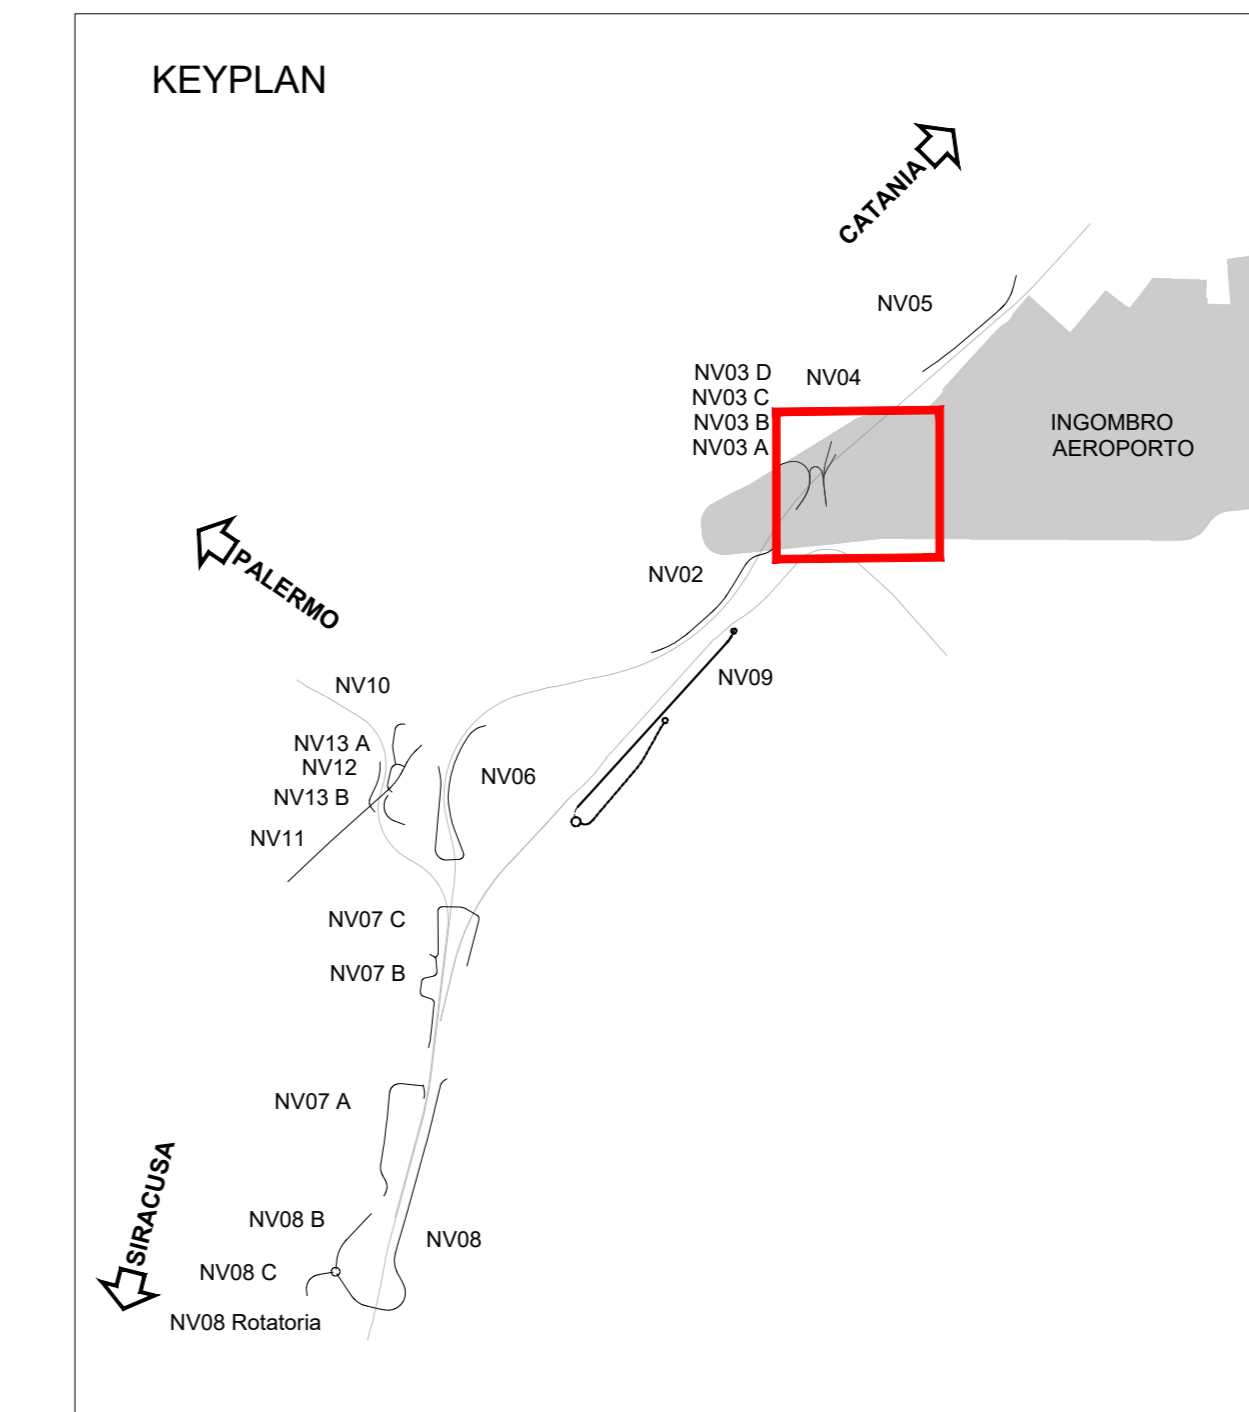

- OPERE IN CORSO DI REALIZZAZIONE
- OPERE REALIZZATE IN FASE PRECEDENTE
- OPERE IN DEMOLIZIONE
- PERCORSO FLUSSO VEICOLARE
- PERCORSO ALTERNATIVO
- TRATTO DI STRADA INTERCLUSA AL TRAFFICO



COMMITTENTE:
PROGETTAZIONE:

**DIRETTRICE FERROVIARIA MESSINA-CATANIA-PALERMO
NODO DI CATANIA**

S.O. COORDINAMENTO TERRITORIALE SUD

PROGETTO DEFINITIVO

INTERRAMENTO LINEA PER IL PROLUNGAMENTO DELLA PISTA DELL'AEROPORTO DI FONTANAROSSA E PER LA MESSA A STI DEL TRATTO DI LINEA INTERESSATO.

MACROFASE FUNZIONALE 1

LOTTO 2

Interramento Linea PA-CT - VIABILITA' - NV

NV03 ripristino viabilità esistenti svincolo - Planimetria fasi realizzative

SCALA:
1:1000

Rev.	Descrizione	Redatto	Data	Verificato	Data	Approvato	Data	Autorizzato Data
A	Emissione esecutiva	L. Neri	02/01/2021	D. S. V. V.	02/01/2021	D. S. V. V.	02/01/2021	02/01/2021
B	Emissione esecutiva	L. Neri	02/01/2021	D. S. V. V.	02/01/2021	D. S. V. V.	02/01/2021	02/01/2021
C	Emissione per GIB	L. Neri	02/01/2021	D. S. V. V.	02/01/2021	D. S. V. V.	02/01/2021	02/01/2021

File: RS3H.0.2.D.78.P7.NV.03.0.0.005.C n. Elab.: