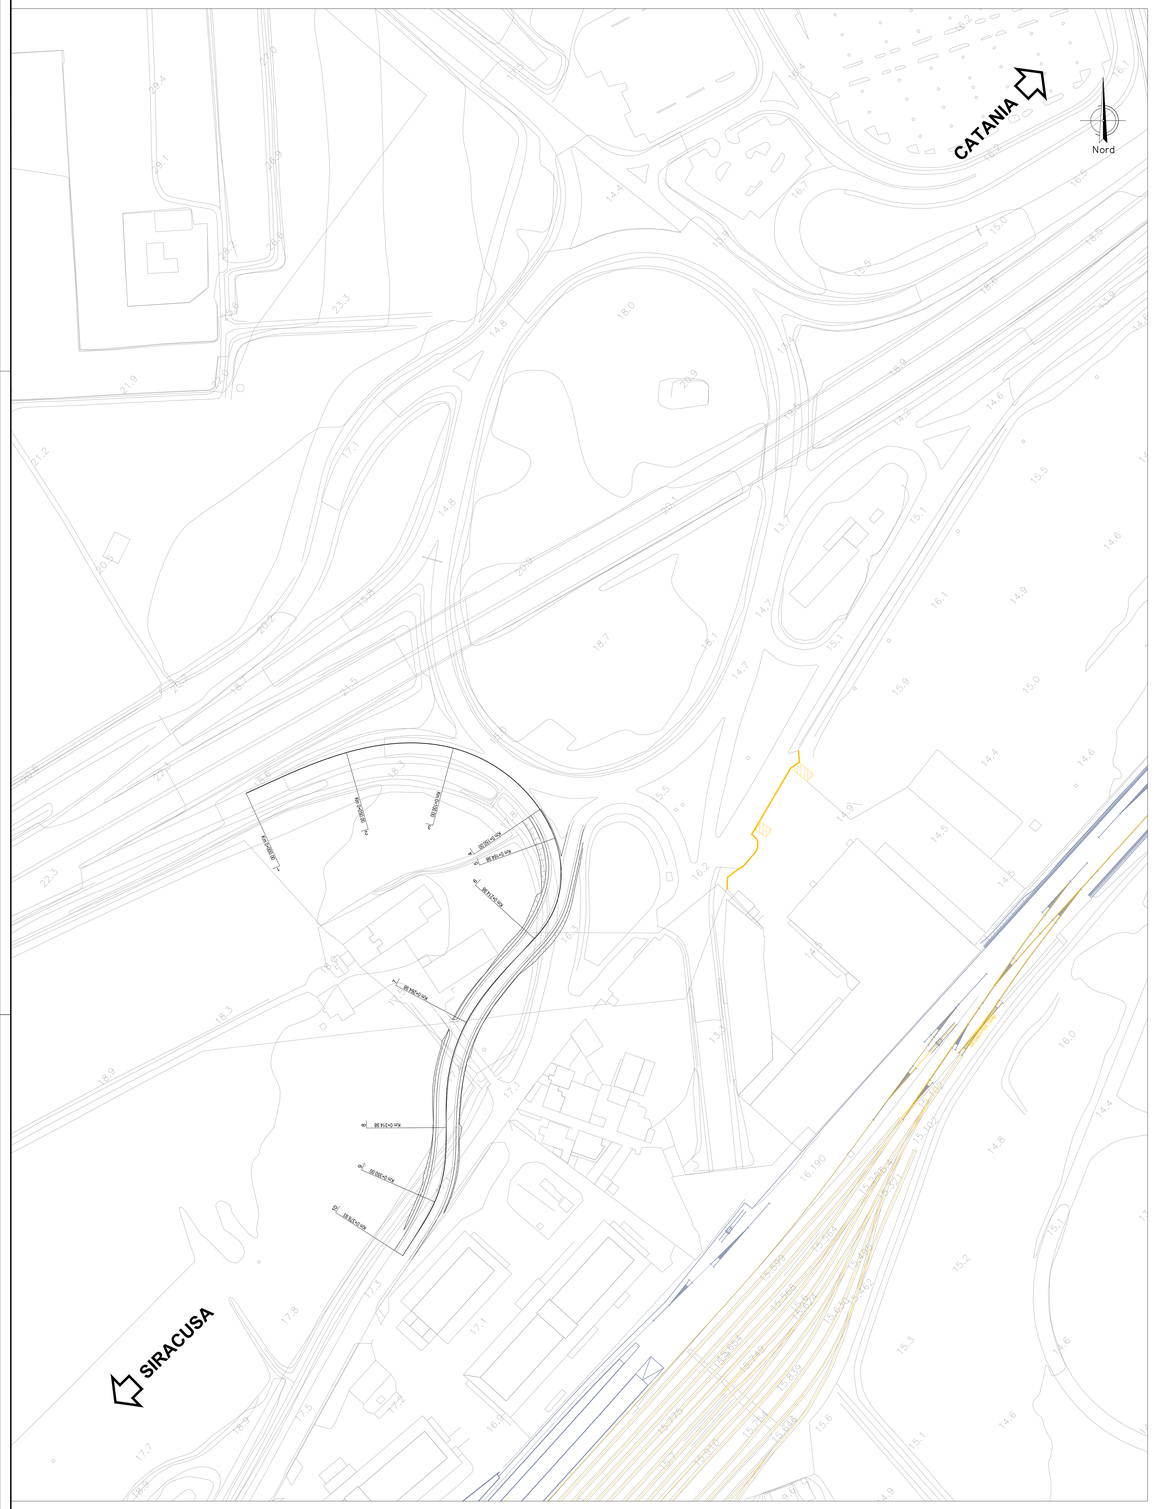

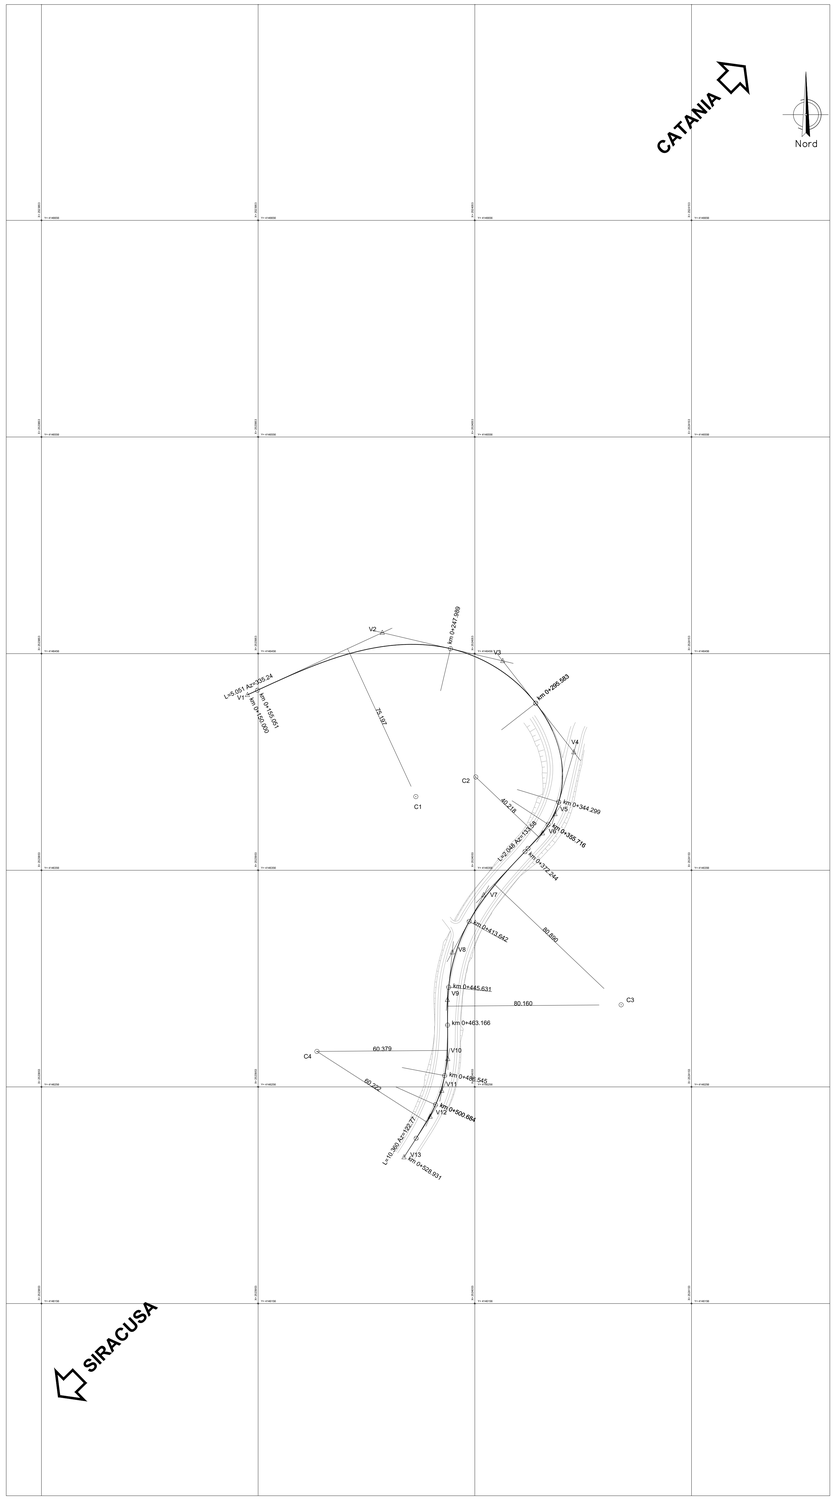

KEYPLAN

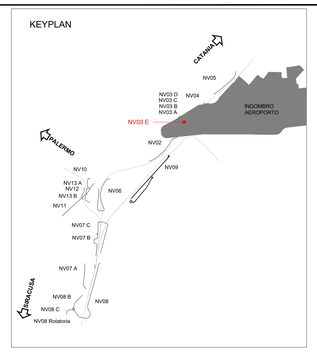

LEGENDA

- CARTOGRAFIA 2D
- PE BICOCCA
- ASSI LINEA STORICA
- ASSI PE-BICOCCA
- INGOMBRO AEROPORTO

V1	2523948.338	4146436.767	
V2	2524010.536	4146465.458	
V3	2524066.118	4146452.429	
V4	2524098.933	4146410.326	
V5	2524090.275	4146381.746	
V6	2524084.475	4146372.886	
V7	2524057.306	4146344.333	
V8	2524042.827	4146317.945	
V9	2524040.581	4146295.997	
V10	2524040.789	4146268.683	
V11	2524038.012	4146254.020	
V12	2524032.645	4146242.095	
V13	2524020.576	4146223.345	

V.2	
N	1.000
A	80.742
Sv	92.936
AngF	37.96
m	5.051
Ti	63.445
Tc	32.335

C.1	
R	70.147
Ac	38.87
Tan	24.754
Sv	47.594
Fr	3.998
Co	46.686

V.4	
N	1.000
A	67.337
Sv	48.717
AngF1	26.40
AngF2	81.19
Ti	28.626
Tc	24.115

C.2	
R	40.000
Ac	16.35
Tan	5.747
Sv	11.417
Fr	0.407
Co	11.378

V.6	
N	1.000
A	24.067
Sv	14.480
AngF	10.37
m	0.218
Ti	9.670
Tc	4.842

V.7	
N	1.000
A	57.548
Sv	41.308
AngF	14.82
m	0.890
Ti	27.696
Tc	13.888

C.3	
R	80.000
Ac	22.91
Tan	16.211
Sv	31.990
Fr	1.594
Co	31.777

V.9	
N	1.000
A	37.454
Sv	17.535
AngF	8.28
m	0.160
Ti	11.697
Tc	5.852

V.10	
N	1.000
A	37.454
Sv	23.379
AngF	11.16
m	0.379
Ti	15.617
Tc	7.821

C.4	
R	60.000
Ac	13.50
Tan	7.102
Sv	14.139
Fr	0.416
Co	14.106

V.12	
N	1.000
A	32.760
Sv	17.887
AngF	8.54
m	0.222
Ti	11.939
Tc	5.975

COMMITTENTE:

RFI RETE FERROVIARIA ITALIANA
GRUPPO FERROVIE DELLO STATO ITALIANE

PROGETTAZIONE:

ITALFERR
GRUPPO FERROVIE DELLO STATO ITALIANE

DIRETTRICE FERROVIARIA MESSINA-CATANIA-PALERMO
NODO DI CATANIA

U.O. INFRASTRUTTURE SUD

PROGETTO DEFINITIVO

INTERRAMENTO LINEA PER IL PROLUNGAMENTO DELLA PISTA DELL'AEROPORTO DI FONTANAROSSA E PER LA MESSA A STI DEL TRATTO DI LINEA INTERESSATO.

MACROFASE FUNZIONALE 1

LOTTO 2

Interramento Linea PA-CT - VIABILITA' - NV

Deviazione provvisoria NV03 (asse E) - Planimetria di progetto con dati di tracciamento

SCALA: 1:1000

COMMESSA	LOTTO	FASE	ENTE	TIPO DOC.	OPERA/DISCIPLINA	PROGR.	REV.
RS3H	02	D	78	P7	NV0300	006	A

Rev.	Descrizione	Redatto	Data	Verificato	Data	Approvato	Data	Autorizzato Data
A	Emissione esecutiva	L.Nani	Gennaio 2020	D.Laurriti	Gennaio 2020	S.Vanfoni	Gennaio 2020	D.Tiberti

File: RS3H.0.2.D.78.P7.NV.03.0.0.006.A n. Elab.: