


PROFILO LONGITUDINALE NV04

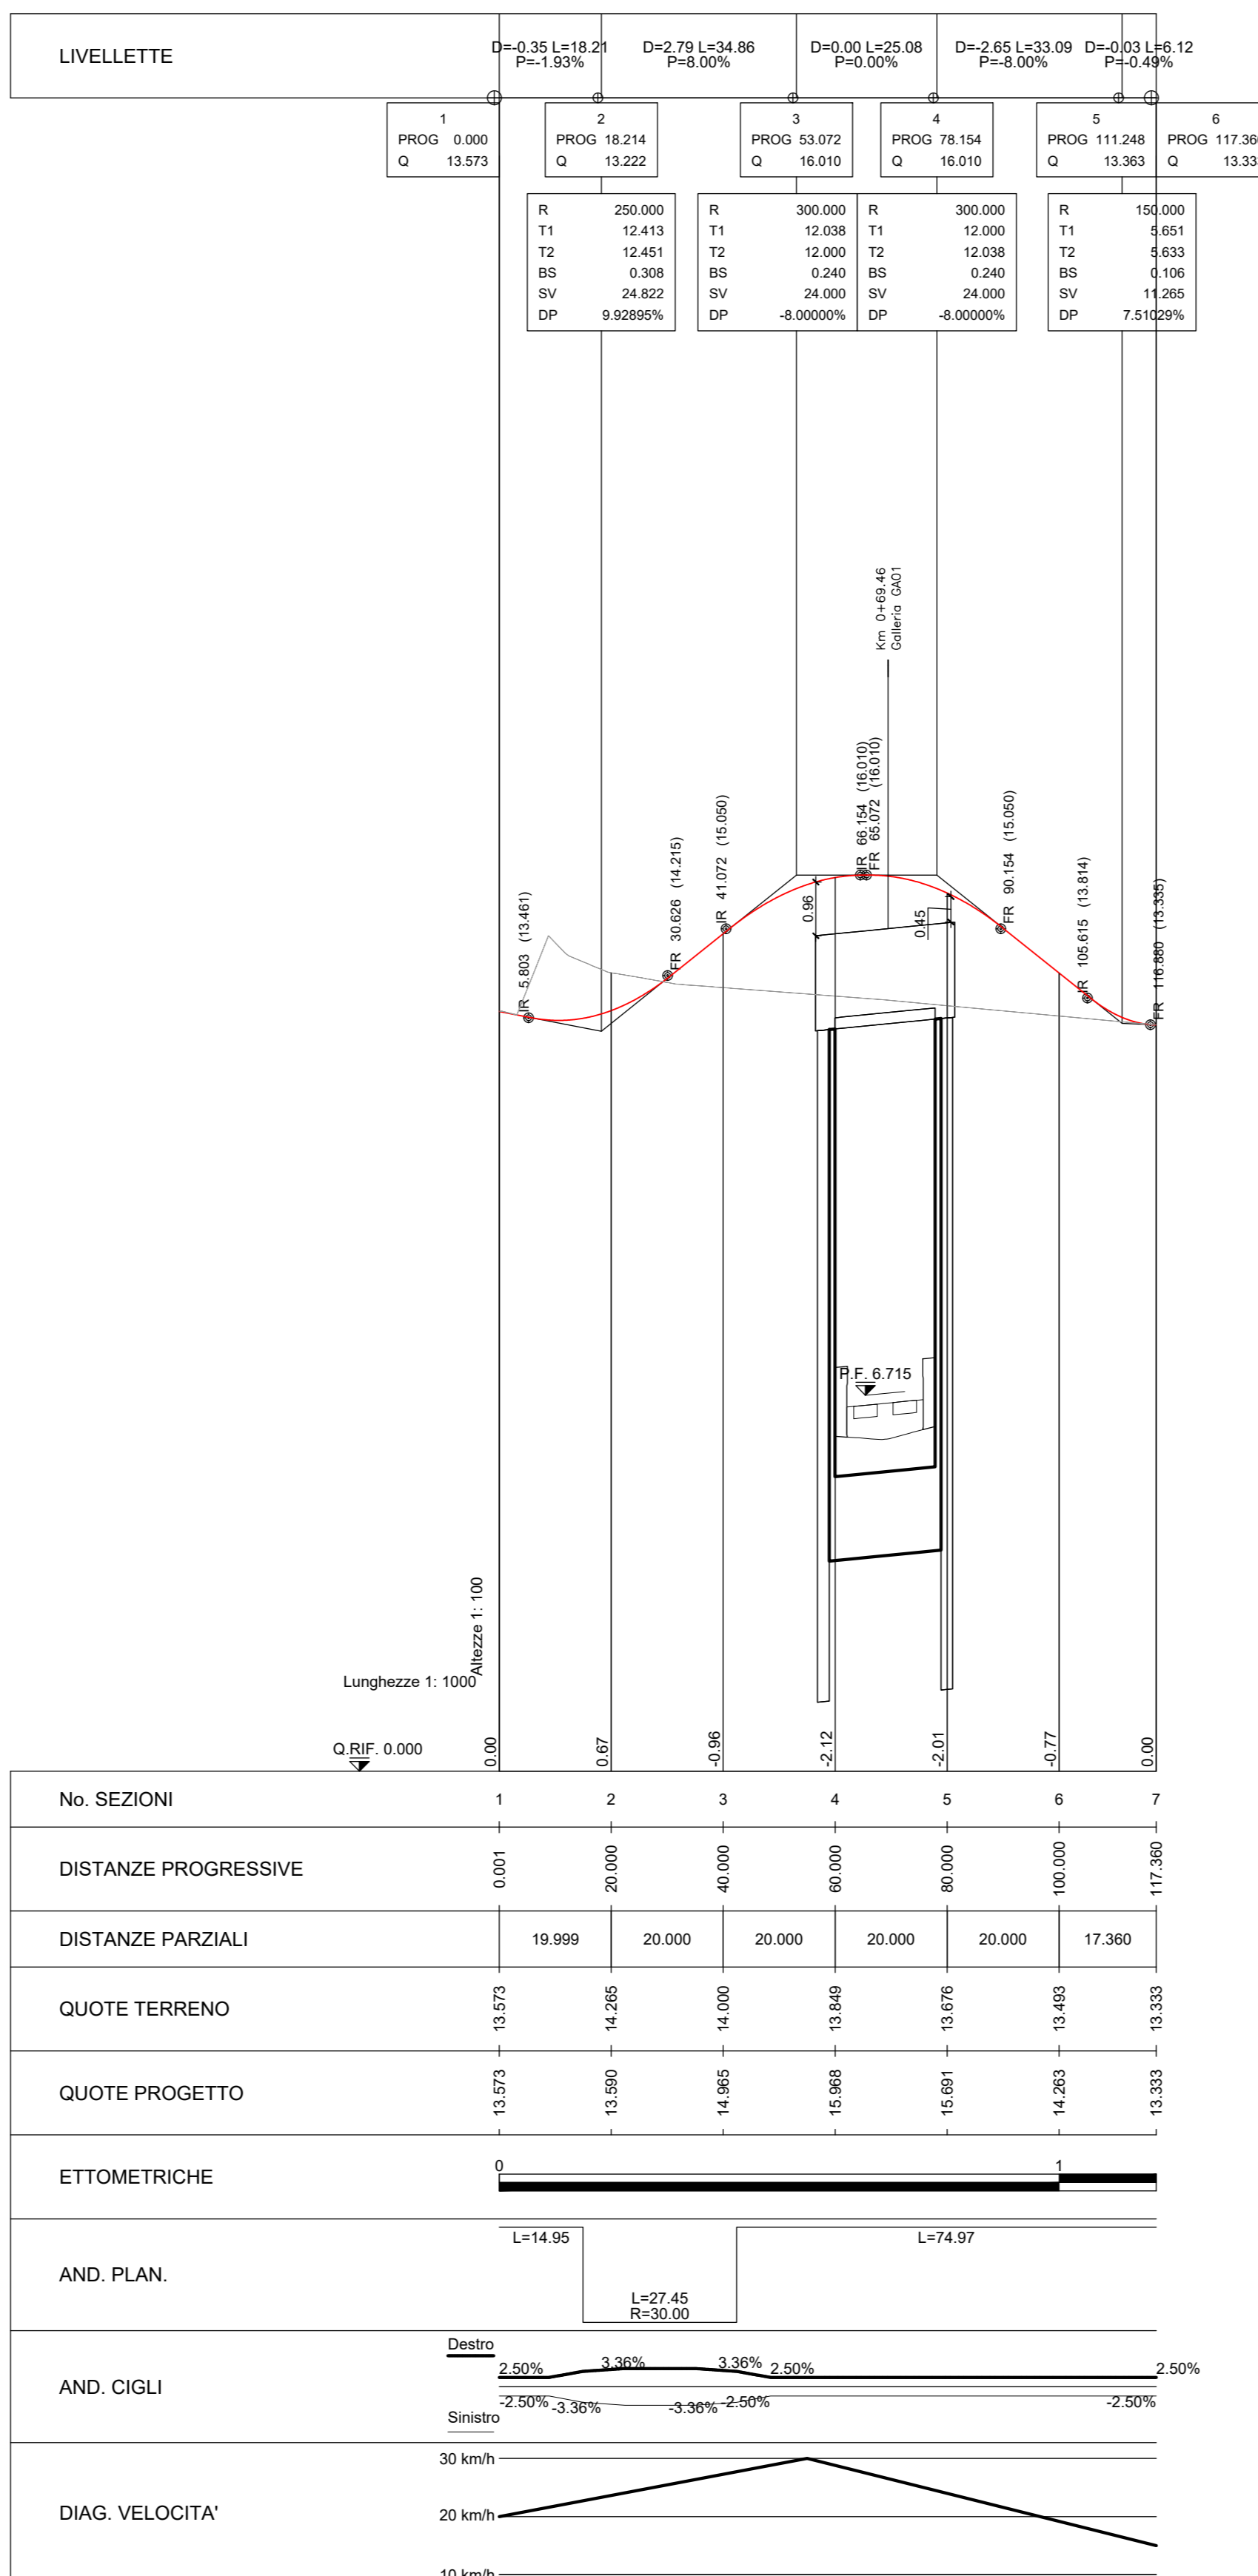

DIRETTRICE FERROVIARIA MESSINA-CATANIA-PALERMO
NODO DI CATANIA

U.O. INFRASTRUTTURE SUD

PROGETTO DEFINITIVO

INTERRAMENTO LINEA PER IL PROLUNGAMENTO DELLA PISTA
DELL'AEROPORTO DI FONTANAROSSA E PER LA MESSA A STI DEL
TRATTO DI LINEA INTERESSATO.
MACROFASE FUNZIONALE 1
LOTTO 2
Interramento Linea PA-CT - VIABILITA' - NV
NV04 strada di ricucitura km 2+000 circa - Profilo longitudinale

SCALA:
1:1000

COMMESSA LOTTO FASE ENTE TIPO DOC. OPERA/DISCIPLINA PROGR. REV.
RS3H 02 D 78 F7 NV0400 001 B

| Rev. | Descrizione | Redatto | Data | Verificato | Data | Approvato | Data | Autorizzato Data |
|------|---------------------|---------|---------------|------------|---------------|-----------|---------------|------------------|
| A | Emissione esecutive | L. Neri | Gennaio 2020 | D. Lavezzi | Gennaio 2020 | S. Viorio | Gennaio 2020 | D. Taveni |
| B | Emissione esecutive | L. Neri | Febbraio 2020 | D. Lavezzi | Febbraio 2020 | S. Viorio | Febbraio 2020 | D. Taveni |