PROFILO NV05
SEZIONE 13
PROGRESSIVA 600.00

A ANTICAPILLARE	m²	9.55
BO BONIFICA	m²	9.55
F FOSSO	m²	1.00
RI RILEVATO	m²	29.10
RN RINTERRO	m²	13.38
b BINDER	m	9.00
c BASE	m	9.00
d MISTO CEMENTATO	m	13.12
f FONDAZIONE	m	12.20
g GEOTESSILE	m	19.70
sc SCOTICO	m	19.10
t VEGETALE	m	12.63
u USURA	m	9.00

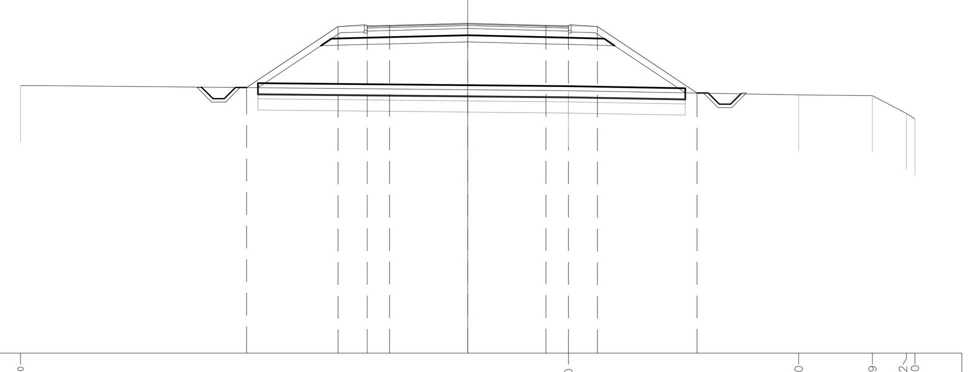

PROGRESSIVE TERRENO	-20.00 · 4.50 · 14.80 · 18.09 · 19.62 · 20.00
PARZIALI TERRENO	24.50 · 10.30 · 3.29 · 1.53 · 0.38
QUOTE TERRENO	10.96 · 10.74 · 10.55 · 10.51 · 9.72 · 9.47
PROGRESSIVE PROGETTO	-9.89 · -5.80 · -4.50 · -3.50 · 0.00 · 3.50 · 4.50 · 5.80 · 10.25
PARZIALI PROGETTO	4.09 · 1.30 · 1.00 · 3.50 · 3.50 · 1.00 · 1.30 · 4.45
QUOTE PROGETTO	10.87 · 13.60 · 13.63 · 13.66 · 13.74 · 13.66 · 13.63 · 13.60 · 10.63

PROFILO NV05
SEZIONE 17
PROGRESSIVA 800.00

ST STERRO	m²	15.75
b BINDER	m	6.98
c BASE	m	6.98
d MISTO CEMENTATO	m	11.10
f FONDAZIONE	m	10.18
t VEGETALE	m	12.90
u USURA	m	6.98

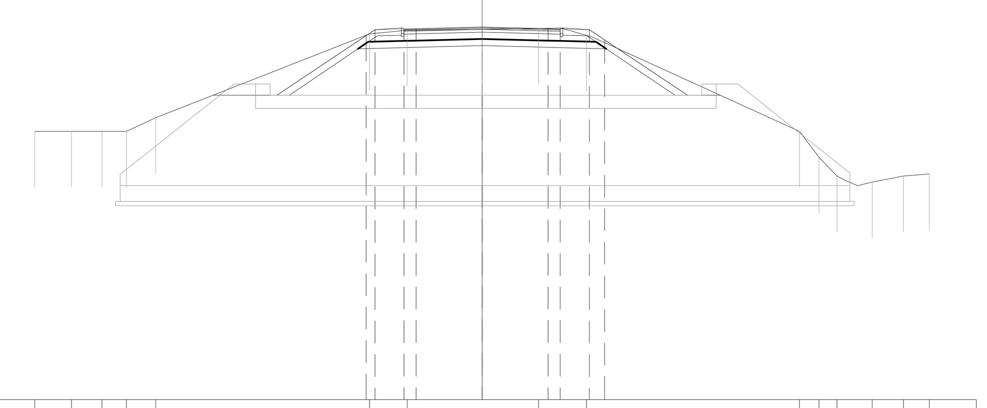

PROGRESSIVE TERRENO	-20.00 · -18.37 · -16.99 · -15.91 · -14.60 · -5.04 · -3.35 · 2.53 · 4.67 · 14.20 · 15.07 · 15.87 · 17.44 · 18.84 · 20.00
PARZIALI TERRENO	1.63 · 1.38 · 1.08 · 1.31 · 9.56 · 1.69 · 5.88 · 2.14 · 9.53 · 0.87 · 0.80 · 1.57 · 1.40 · 1.16
QUOTE TERRENO	12.00 · 12.00 · 12.00 · 12.00 · 12.60 · 16.35 · 16.52 · 16.59 · 16.29 · 12.00 · 10.83 · 10.00 · 9.72 · 10.00 · 10.09
PROGRESSIVE PROGETTO	-5.19 · -4.79 · -3.49 · -2.95 · 0.00 · 2.95 · 3.49 · 4.79 · 5.48
PARZIALI PROGETTO	0.40 · 1.30 · 0.54 · 2.95 · 2.95 · 0.54 · 1.30 · 0.69
QUOTE PROGETTO	16.28 · 16.54 · 16.57 · 16.58 · 16.66 · 16.58 · 16.57 · 16.54 · 16.08

PROFILO NV05
SEZIONE 14
PROGRESSIVA 650.00

A ANTICAPILLARE	m²	11.08
BO BONIFICA	m²	11.07
F FOSSO	m²	2.33
RI RILEVATO	m²	38.77
RN RINTERRO	m²	15.51
b BINDER	m	9.34
c BASE	m	9.34
d MISTO CEMENTATO	m	13.46
f FONDAZIONE	m	12.54
g GEOTESSILE	m	22.92
sc SCOTICO	m	22.16
t VEGETALE	m	15.74
u USURA	m	9.34

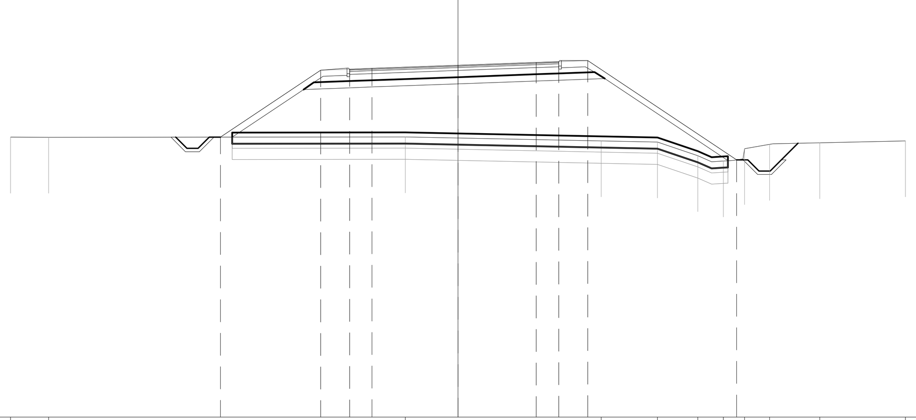

PROGRESSIVE TERRENO	-20.00 · -18.29 · -2.35 · 6.40 · 8.92 · 10.72 · 11.86 · 12.81 · 13.93 · 16.17 · 20.00
PARZIALI TERRENO	1.71 · 15.94 · 8.75 · 2.52 · 1.80 · 1.14 · 0.95 · 1.12 · 2.24 · 3.83
QUOTE TERRENO	10.50 · 10.50 · 10.51 · 10.34 · 10.29 · 9.68 · 9.44 · 9.99 · 10.18 · 10.25 · 10.34
PROGRESSIVE PROGETTO	-10.62 · -6.14 · -4.84 · -3.84 · 0.00 · 3.50 · 4.50 · 5.80 · 12.45
PARZIALI PROGETTO	4.48 · 1.30 · 1.00 · 3.84 · 3.50 · 1.00 · 1.30 · 6.65
QUOTE PROGETTO	10.51 · 13.49 · 13.54 · 13.58 · 13.72 · 13.84 · 13.88 · 13.93 · 9.49

PROFILO NV05
SEZIONE 18
PROGRESSIVA 807.27

u USURA	m	6.80

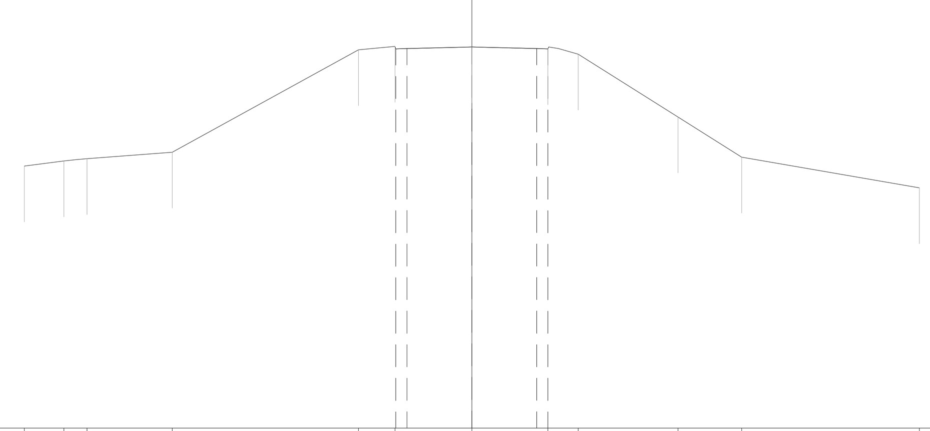

PROGRESSIVE TERRENO	-20.00 · -18.23 · -17.20 · -13.39 · -5.07 · -3.43 · 0.00 · 3.40 · 4.75 · 9.21 · 12.06 · 20.00
PARZIALI TERRENO	1.77 · 1.03 · 3.81 · 8.32 · 1.64 · 3.43 · 3.40 · 1.35 · 4.46 · 2.85 · 7.94
QUOTE TERRENO	11.72 · 11.95 · 12.05 · 12.34 · 16.92 · 17.07 · 17.05 · 16.96 · 16.72 · 13.91 · 12.12 · 10.75
PROGRESSIVE PROGETTO	-3.40 · -2.90 · 0.00 · 2.90 · 3.40
PARZIALI PROGETTO	0.50 · 2.90 · 2.90 · 0.50
QUOTE PROGETTO	16.96 · 16.98 · 17.05 · 16.98 · 16.96

PROFILO NV05
SEZIONE 15
PROGRESSIVA 700.00

A ANTICAPILLARE	m²	9.77
BO BONIFICA	m²	6.02
F FOSSO	m²	0.96
GR GRADONATURA	m²	1.76
RI RILEVATO	m²	39.85
RN RINTERRO	m²	9.93
b BINDER	m	9.53
c BASE	m	9.53
d MISTO CEMENTATO	m	13.65
f FONDAZIONE	m	12.73
g GEOTESSILE	m	21.59
sc SCOTICO	m	19.52
t VEGETALE	m	12.43
u USURA	m	9.55

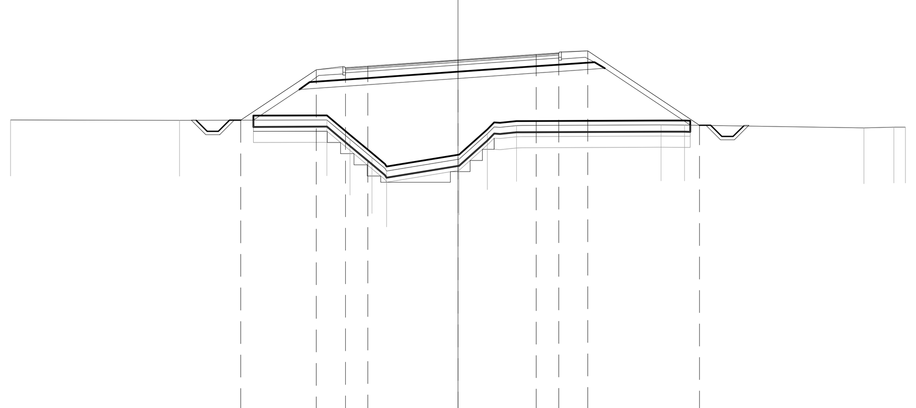

PROGRESSIVE TERRENO	-20.00 · -12.45 · -5.86 · -4.82 · -3.84 · -3.19 · 0.05 · 1.31 · 2.61 · 9.07 · 10.12 · 18.14 · 19.48 · 20.00
PARZIALI TERRENO	7.55 · 6.59 · 1.04 · 0.98 · 0.65 · 3.24 · 1.26 · 1.30 · 6.46 · 1.05 · 8.02 · 1.34 · 0.52
QUOTE TERRENO	11.00 · 10.98 · 11.00 · 10.13 · 9.31 · 8.71 · 9.25 · 10.38 · 10.75 · 10.78 · 10.77 · 10.65 · 10.68 · 10.68
PROGRESSIVE PROGETTO	-9.71 · -6.33 · -5.03 · -4.03 · 0.00 · 3.50 · 4.50 · 5.80 · 10.79
PARZIALI PROGETTO	3.38 · 1.30 · 1.00 · 4.03 · 3.50 · 1.00 · 1.30 · 4.99
QUOTE PROGETTO	10.99 · 13.24 · 13.33 · 13.40 · 13.69 · 13.93 · 14.00 · 14.09 · 10.76

PROFILO NV05
SEZIONE 16
PROGRESSIVA 750.00

A ANTICAPILLARE	m²	5.37
BO BONIFICA	m²	3.74
F FOSSO	m²	2.27
GR GRADONATURA	m²	4.32
RI RILEVATO	m²	2.54
RN RINTERRO	m²	8.80
b BINDER	m	9.19
c BASE	m	9.19
d MISTO CEMENTATO	m	13.31
f FONDAZIONE	m	12.39
g GEOTESSILE	m	19.32
sc SCOTICO	m	20.59
t VEGETALE	m	13.97
u USURA	m	9.19

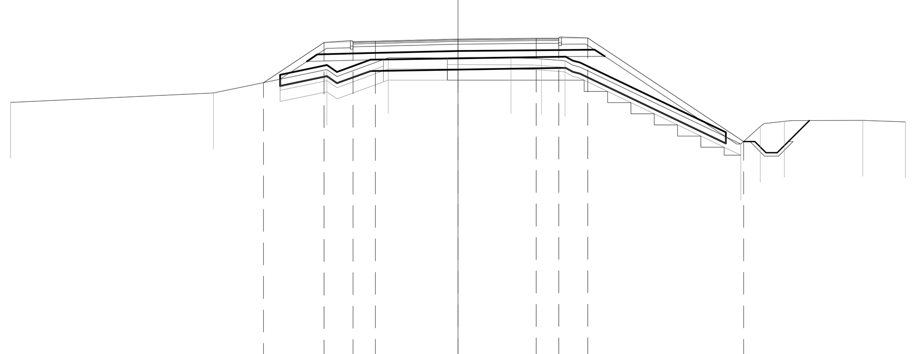

PROGRESSIVE TERRENO	-20.00 · -10.93 · -5.86 · -3.12 · 2.37 · 3.73 · 4.79 · 12.64 · 13.51 · 14.59 · 18.10 · 20.00
PARZIALI TERRENO	9.07 · 5.07 · 2.74 · 5.49 · 1.36 · 1.06 · 7.85 · 0.87 · 1.08 · 3.51 · 1.90
QUOTE TERRENO	11.45 · 11.87 · 12.93 · 13.45 · 13.44 · 13.40 · 13.32 · 9.59 · 10.37 · 10.60 · 10.65 · 10.58
PROGRESSIVE PROGETTO	-8.70 · -5.99 · -4.69 · -3.69 · 0.00 · 3.50 · 4.50 · 5.80 · 12.76
PARZIALI PROGETTO	2.71 · 1.30 · 1.00 · 3.69 · 3.50 · 1.00 · 1.30 · 6.96
QUOTE PROGETTO	12.34 · 14.14 · 14.17 · 14.20 · 14.29 · 14.32 · 14.33 · 14.34 · 9.70

COMMITTENTE:

RFI RETE FERROVIARIA ITALIANA
GRUPPO FERROVIE DELLO STATO ITALIANE

PROGETTAZIONE:

ITALFERR
GRUPPO FERROVIE DELLO STATO ITALIANE

DIRETTRICE FERROVIARIA MESSINA-CATANIA-PALERMO
NODO DI CATANIA

S.O. COORDINAMENTO TERRITORIALE SUD

PROGETTO DEFINITIVO

INTERRAMENTO LINEA PER IL PROLUNGAMENTO DELLA PISTA DELL'AEROPORTO DI FONTANAROSSA E PER LA MESSA A STI DEL TRATTO DI LINEA INTERESSATO.

MACROFASE FUNZIONALE 1

LOTTO 2

Interramento Linea PA-CT - VIABILITA' - NV

NV05 Deviazione strada SP55 - Sezioni trasversali - Tav. 2/2

SCALA: 1:200

COMMESSA	LOTTO	FASE	ENTE	TIPO DOC.	OPERA/DISCIPLINA	PROGR.	REV.
RS3H	02	D	78	W9	NV0500	002	A

Rev.	Descrizione	Redatto	Data	Verificato	Data	Approvato	Data	Autorizzato Data
A	Emissione per CdS	L.Nani	Luglio 2021	C.Toraldo	Luglio 2021	S.Vanfiori	Luglio 2021	D.Tiberti Luglio 2021

File: RS3H.0.2.D.78.W9.NV.05.0.0.002.A | n. Elab.: