



ASSE '44'

ASSE 44 - DIAGRAMMI PK CRESCENTI

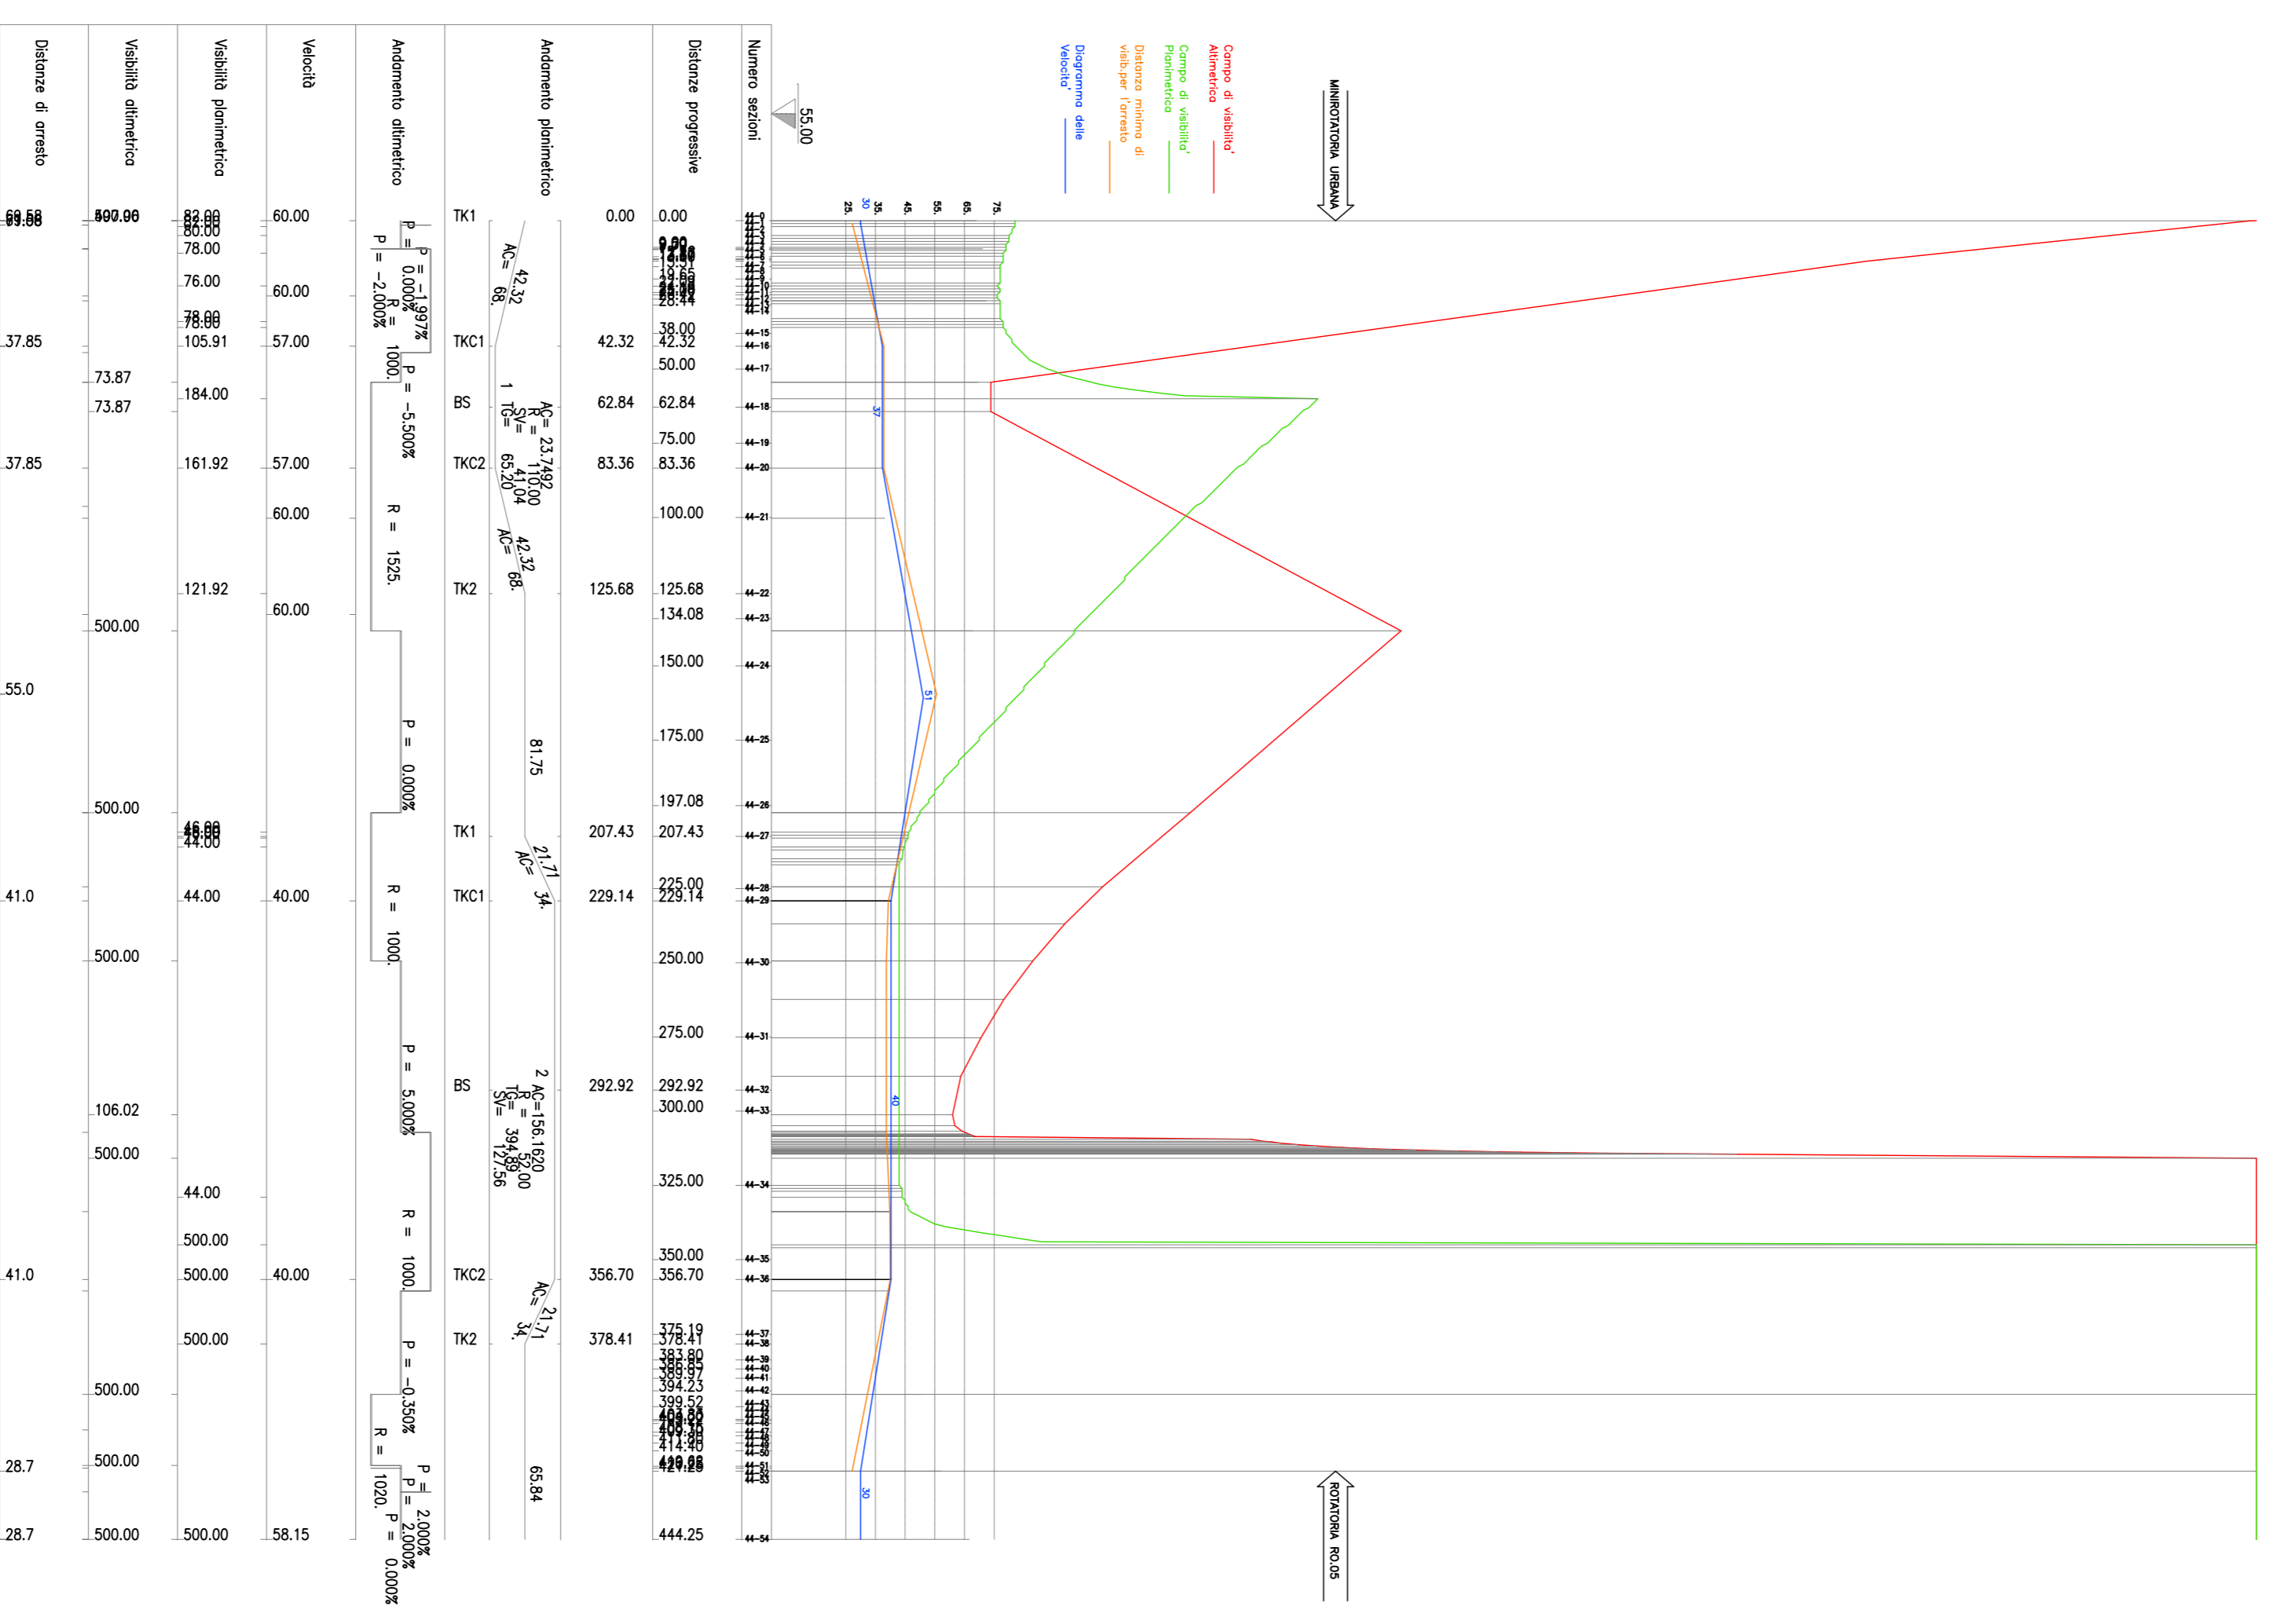

ASSE 44 - DIAGRAMMI PK DECRESCENTI

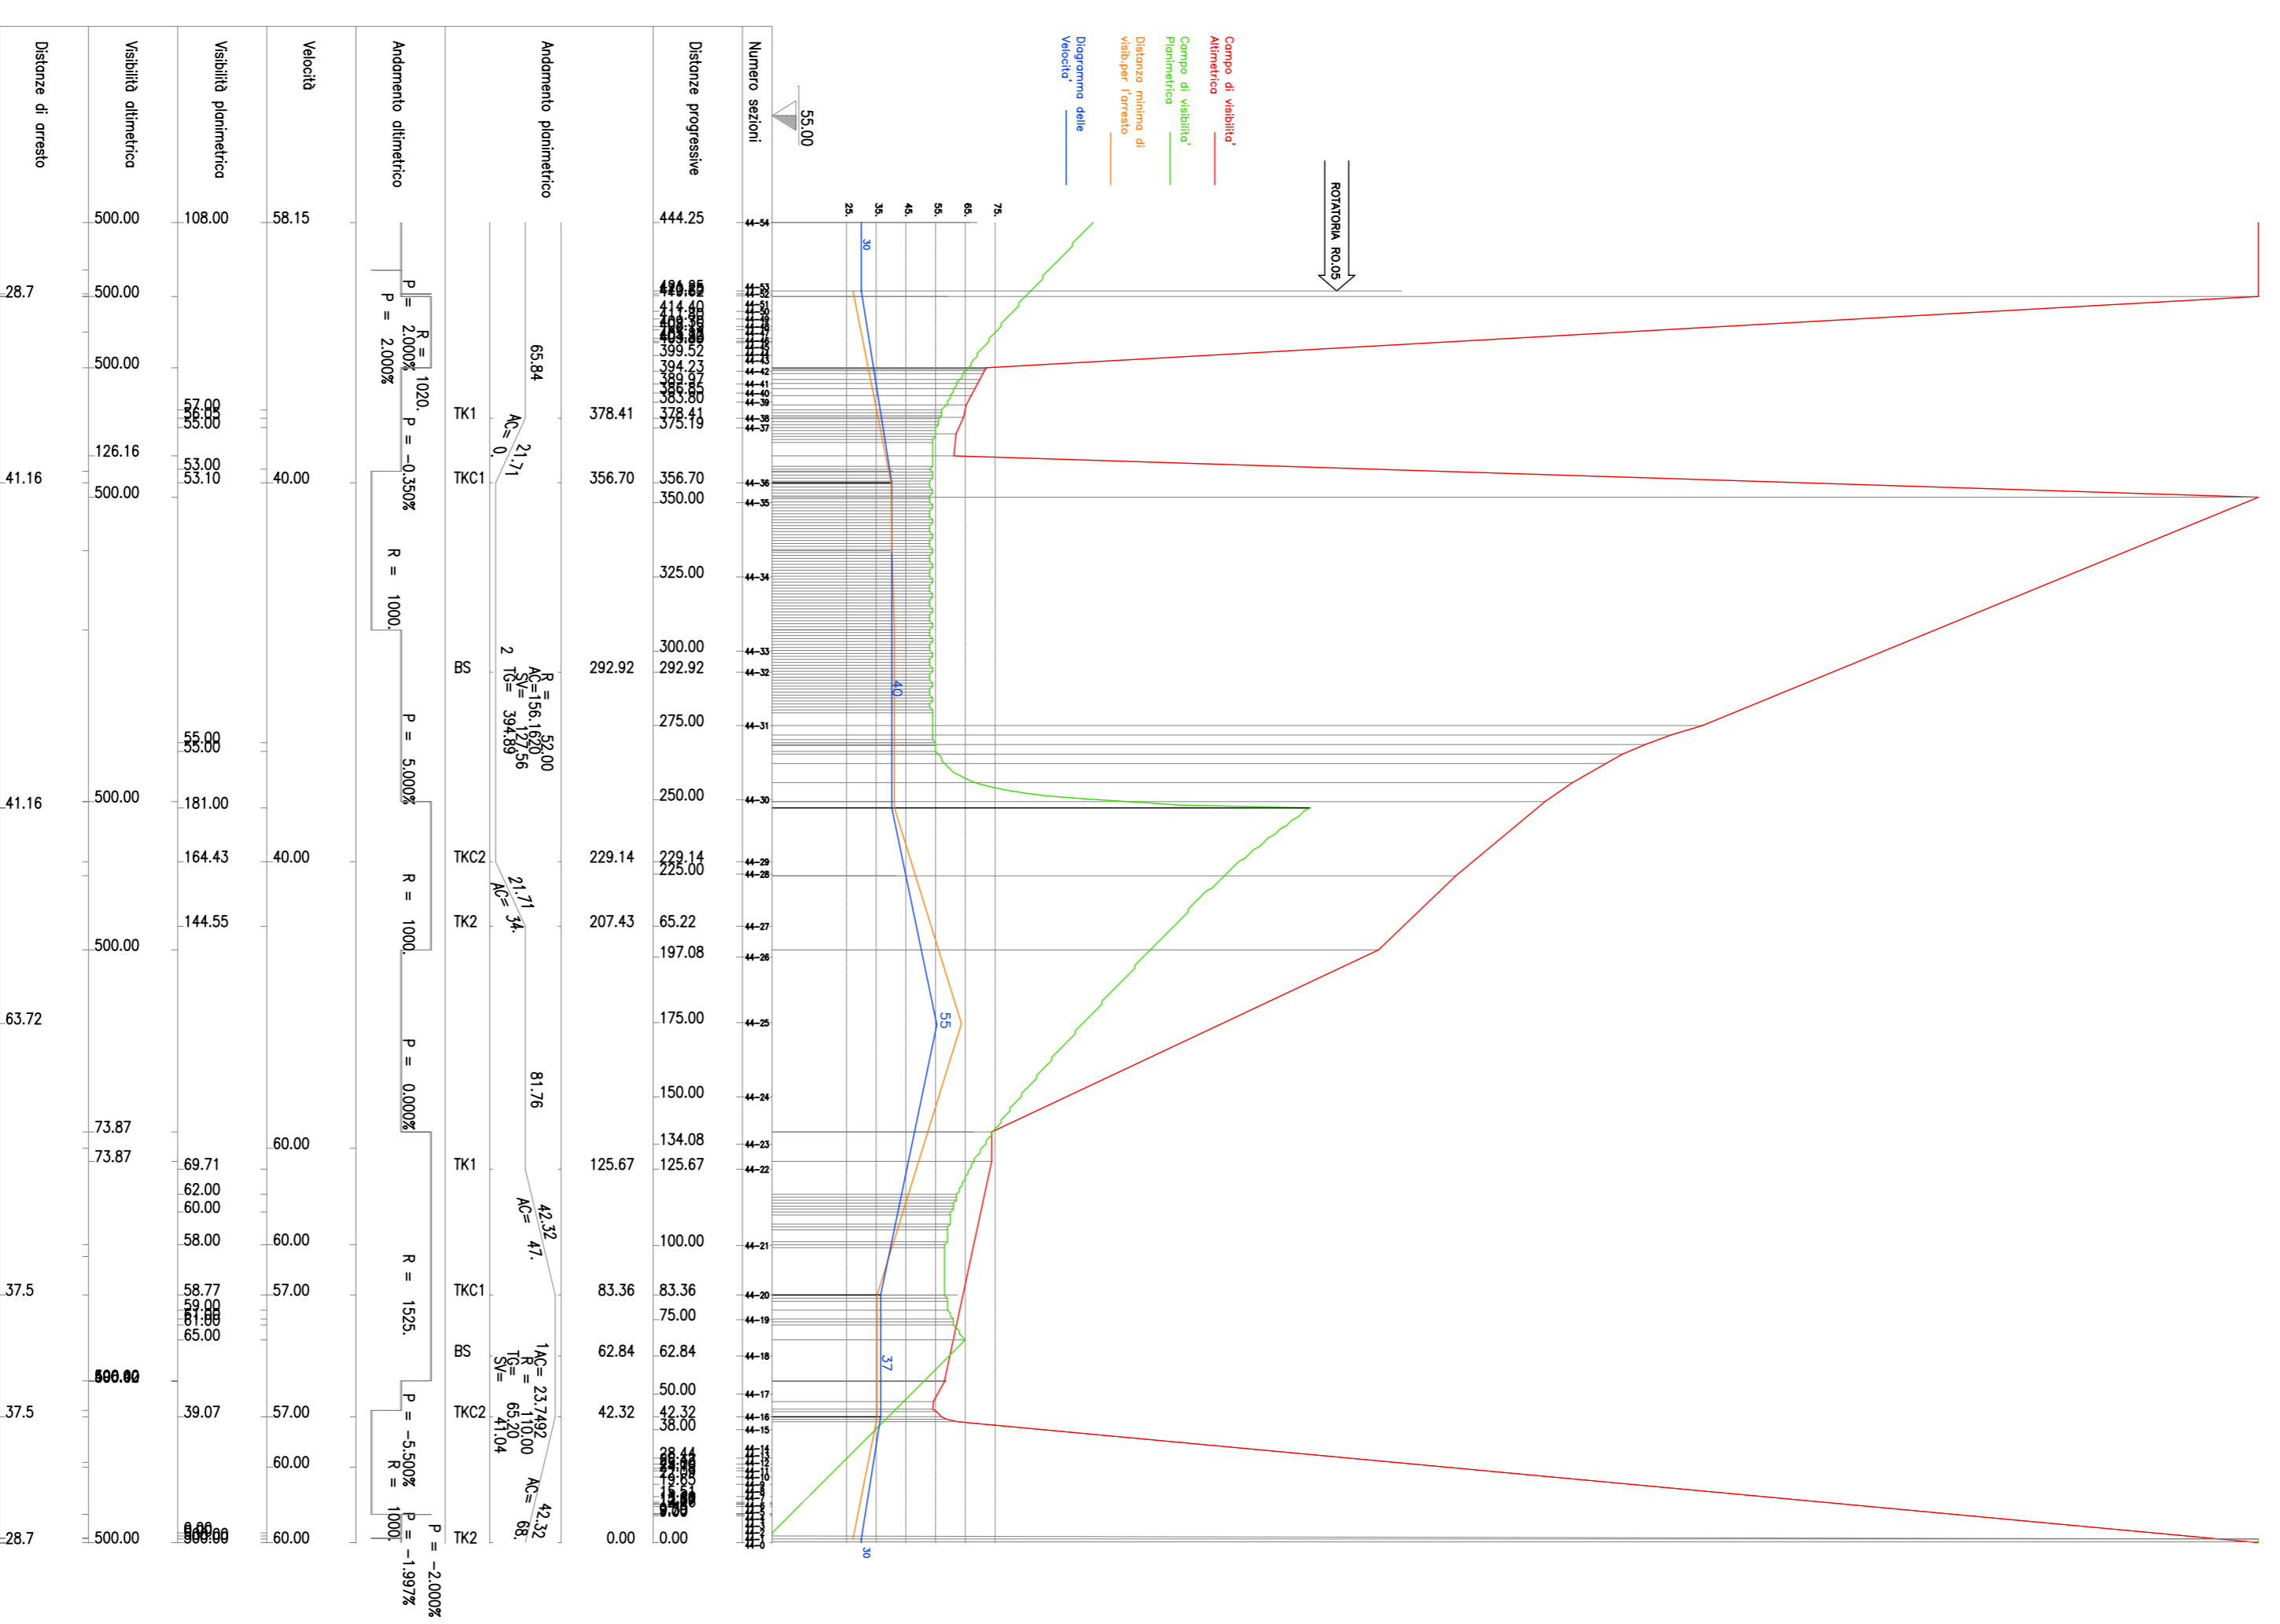

Anas Spa

DIREZIONE CENTRALE PROGETTAZIONE

S.S. N. 9 "Via Emilia"
 Variante di Casalpusterleno ed eliminazione
 passaggio a livello sulla Sp ex S.S. N. 234

PROGETTO DEFINITIVO

CONTRIBUTI SPECIALISTICI		PROGETTISTI	
TECNOSTUDIO BIERRE CONCOMPONENTE STRADALE SICUREZZA CORRETTIVO MOVIMENTAZIONE DI CANTIERI COMPUTAZIONE	CONSORZIO MUZZA BASSA LONGIAMA VIA NINO DALL'ORO, 4 - L530	ING. ANTONIO SIMONE CONSOLE DI CALCOLAZIONE 
PI GIOVANNI PERRI VIA ROSATO, 16 FORNABELLAIO (PR)	COMPONENTE IMPIANTISTICA ED CANTIERI LIVANOTECNICA	ALTA S.R.L. VIALE LOMBARDA, 5 MILANO	COORDINATORE PER LA SICUREZZA IN OPERA ING. ANTONIO SIMONE CONSOLE DI CALCOLAZIONE ING. ANTONIO SIMONE CONSOLE DI CALCOLAZIONE
VEICOLI RESPONSABILE DEL PROCEDIMENTO Ing Massimo SIMONINI		DATA PROTOCOLLO	

ASSE 44 (COLLEGAMENTO ZORLESCO- SP141)DIAGRAMMI DELLE VISIBILITA E DELLE VELOCITA

CODICE PROGETTO		REVISIONI	
D	RECUPERO PRESCRIZIONI ISTRUTTORIA ANAS	1	1
C	RECUPERO PRESCRIZIONI CONFERENZA DEI SERVIZI	2	2
B	VERIFICA DI TEMPERANZA AL DEGRADO VIA	3	3
A	PRIMA CONSEGNA PROGETTO	4	4
REV.	DESCRIZIONE	DATA	VERIFICATO CONTROLLATO APPROVATO
REV. 1	SA03 1315	MARZO 2009	REV. 1 FOLIO 01 di 01 Scale: 1:200/1:2000