



ASSE 44 – DIAGRAMMI PK CRESCENTI

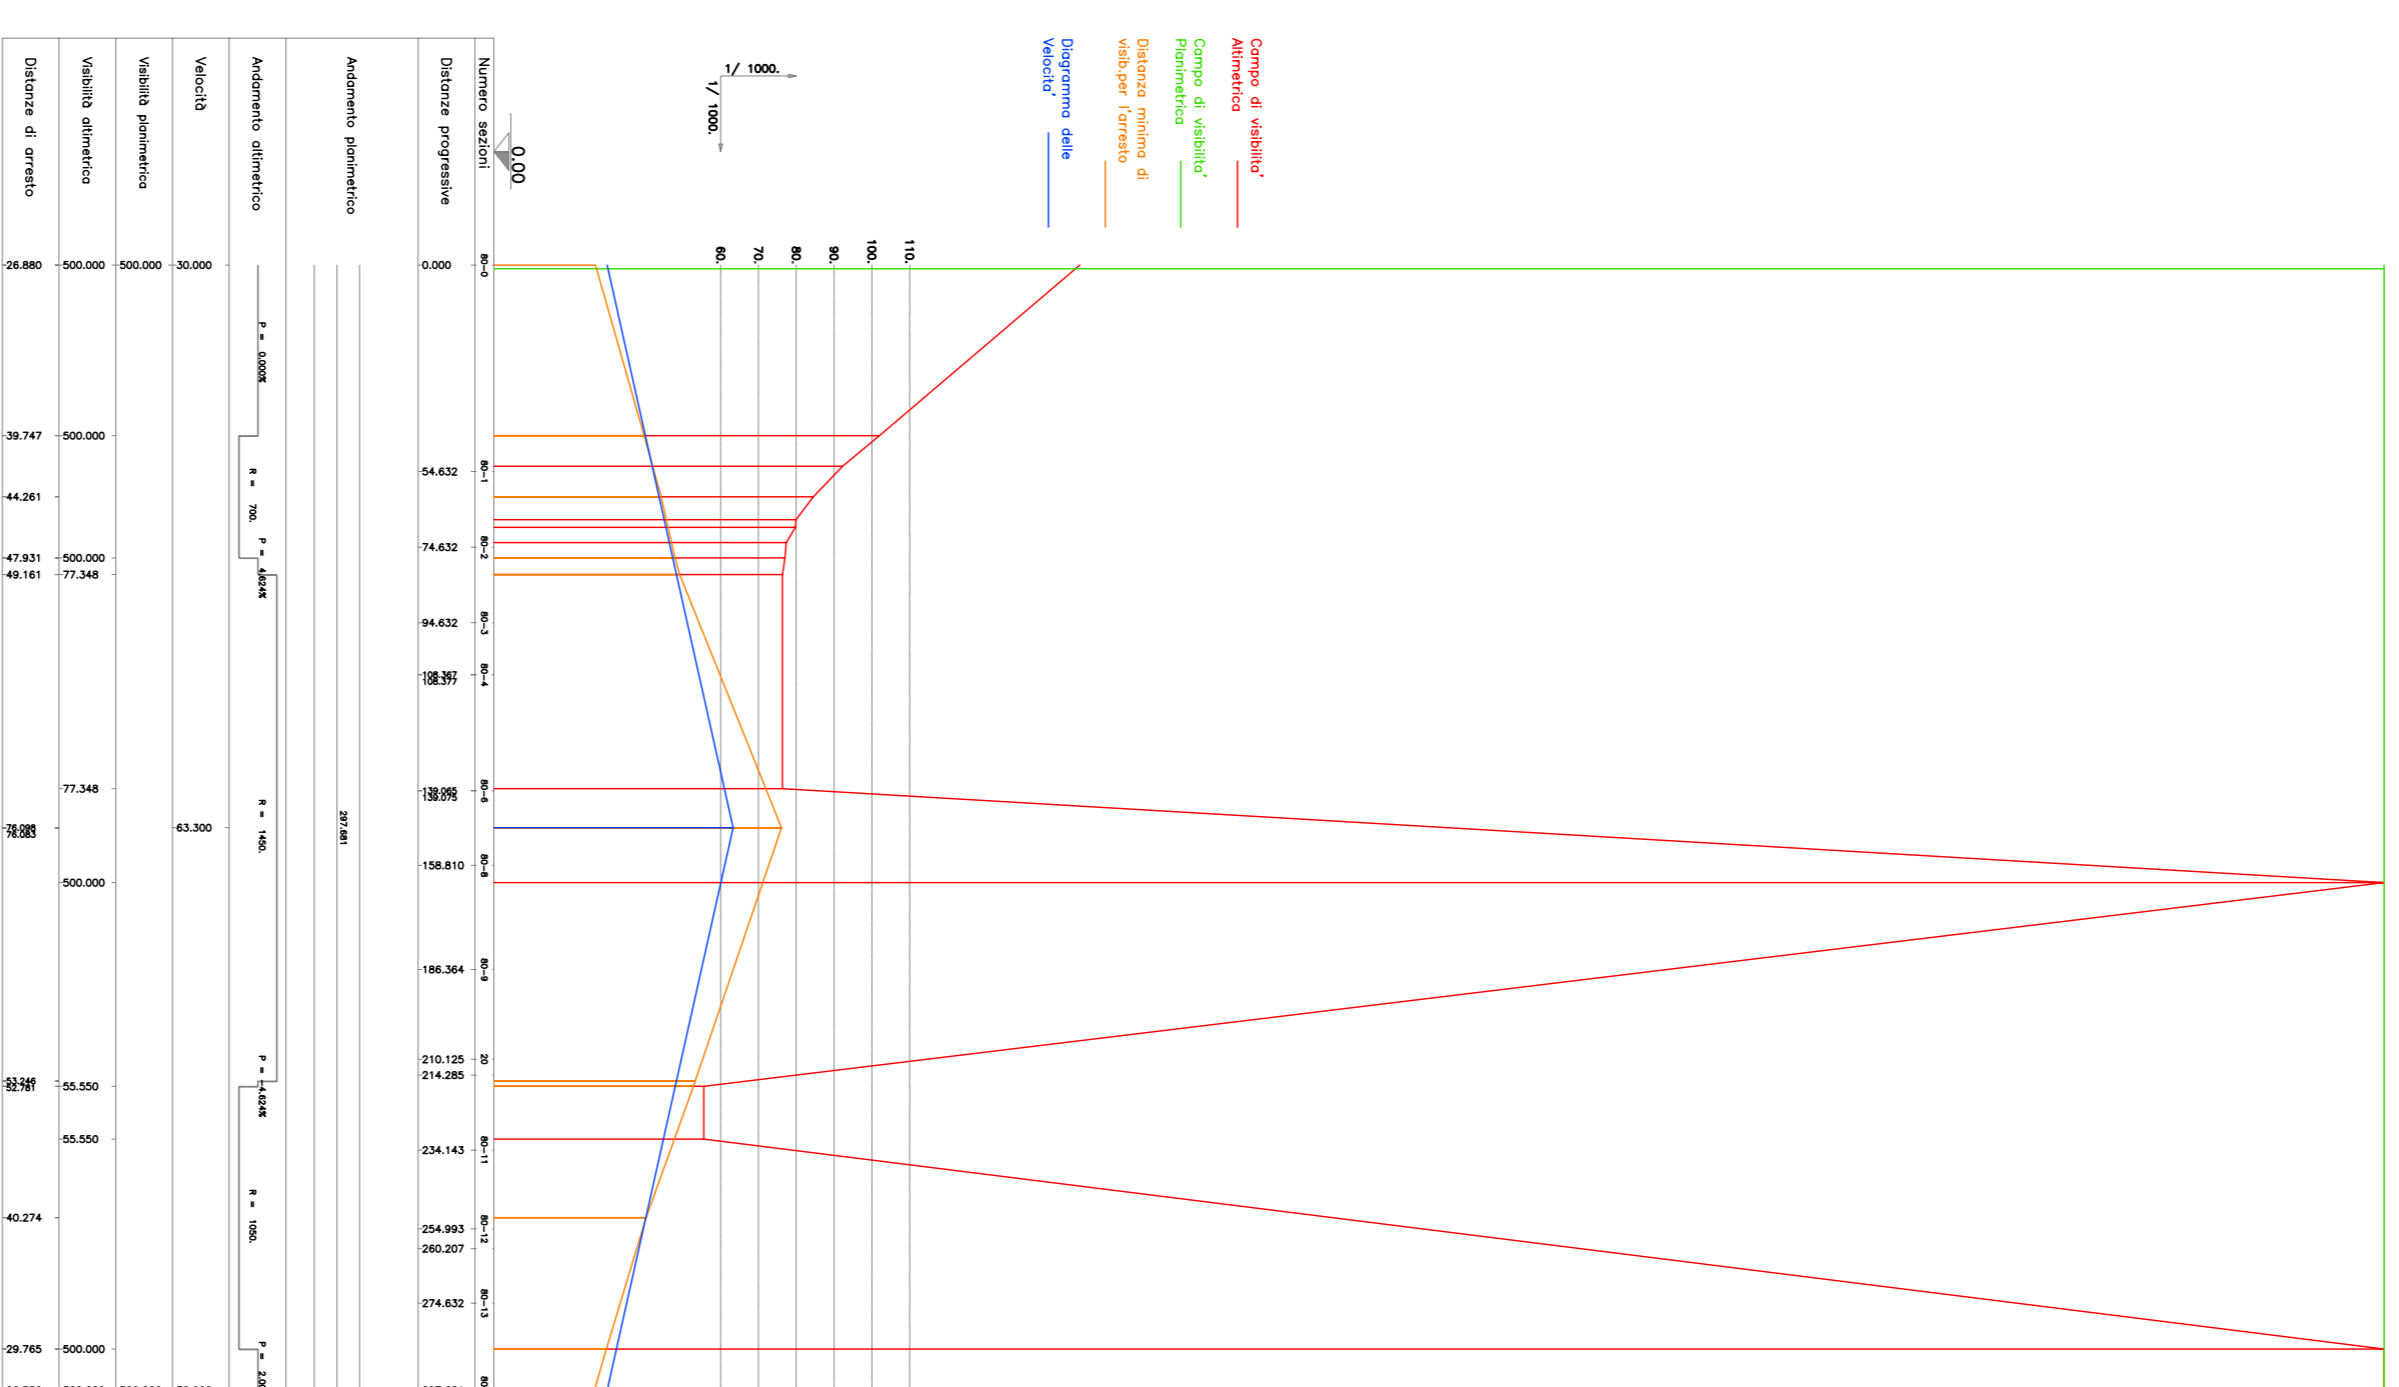

ASSE 44 – DIAGRAMMI PK DECRESCENTI

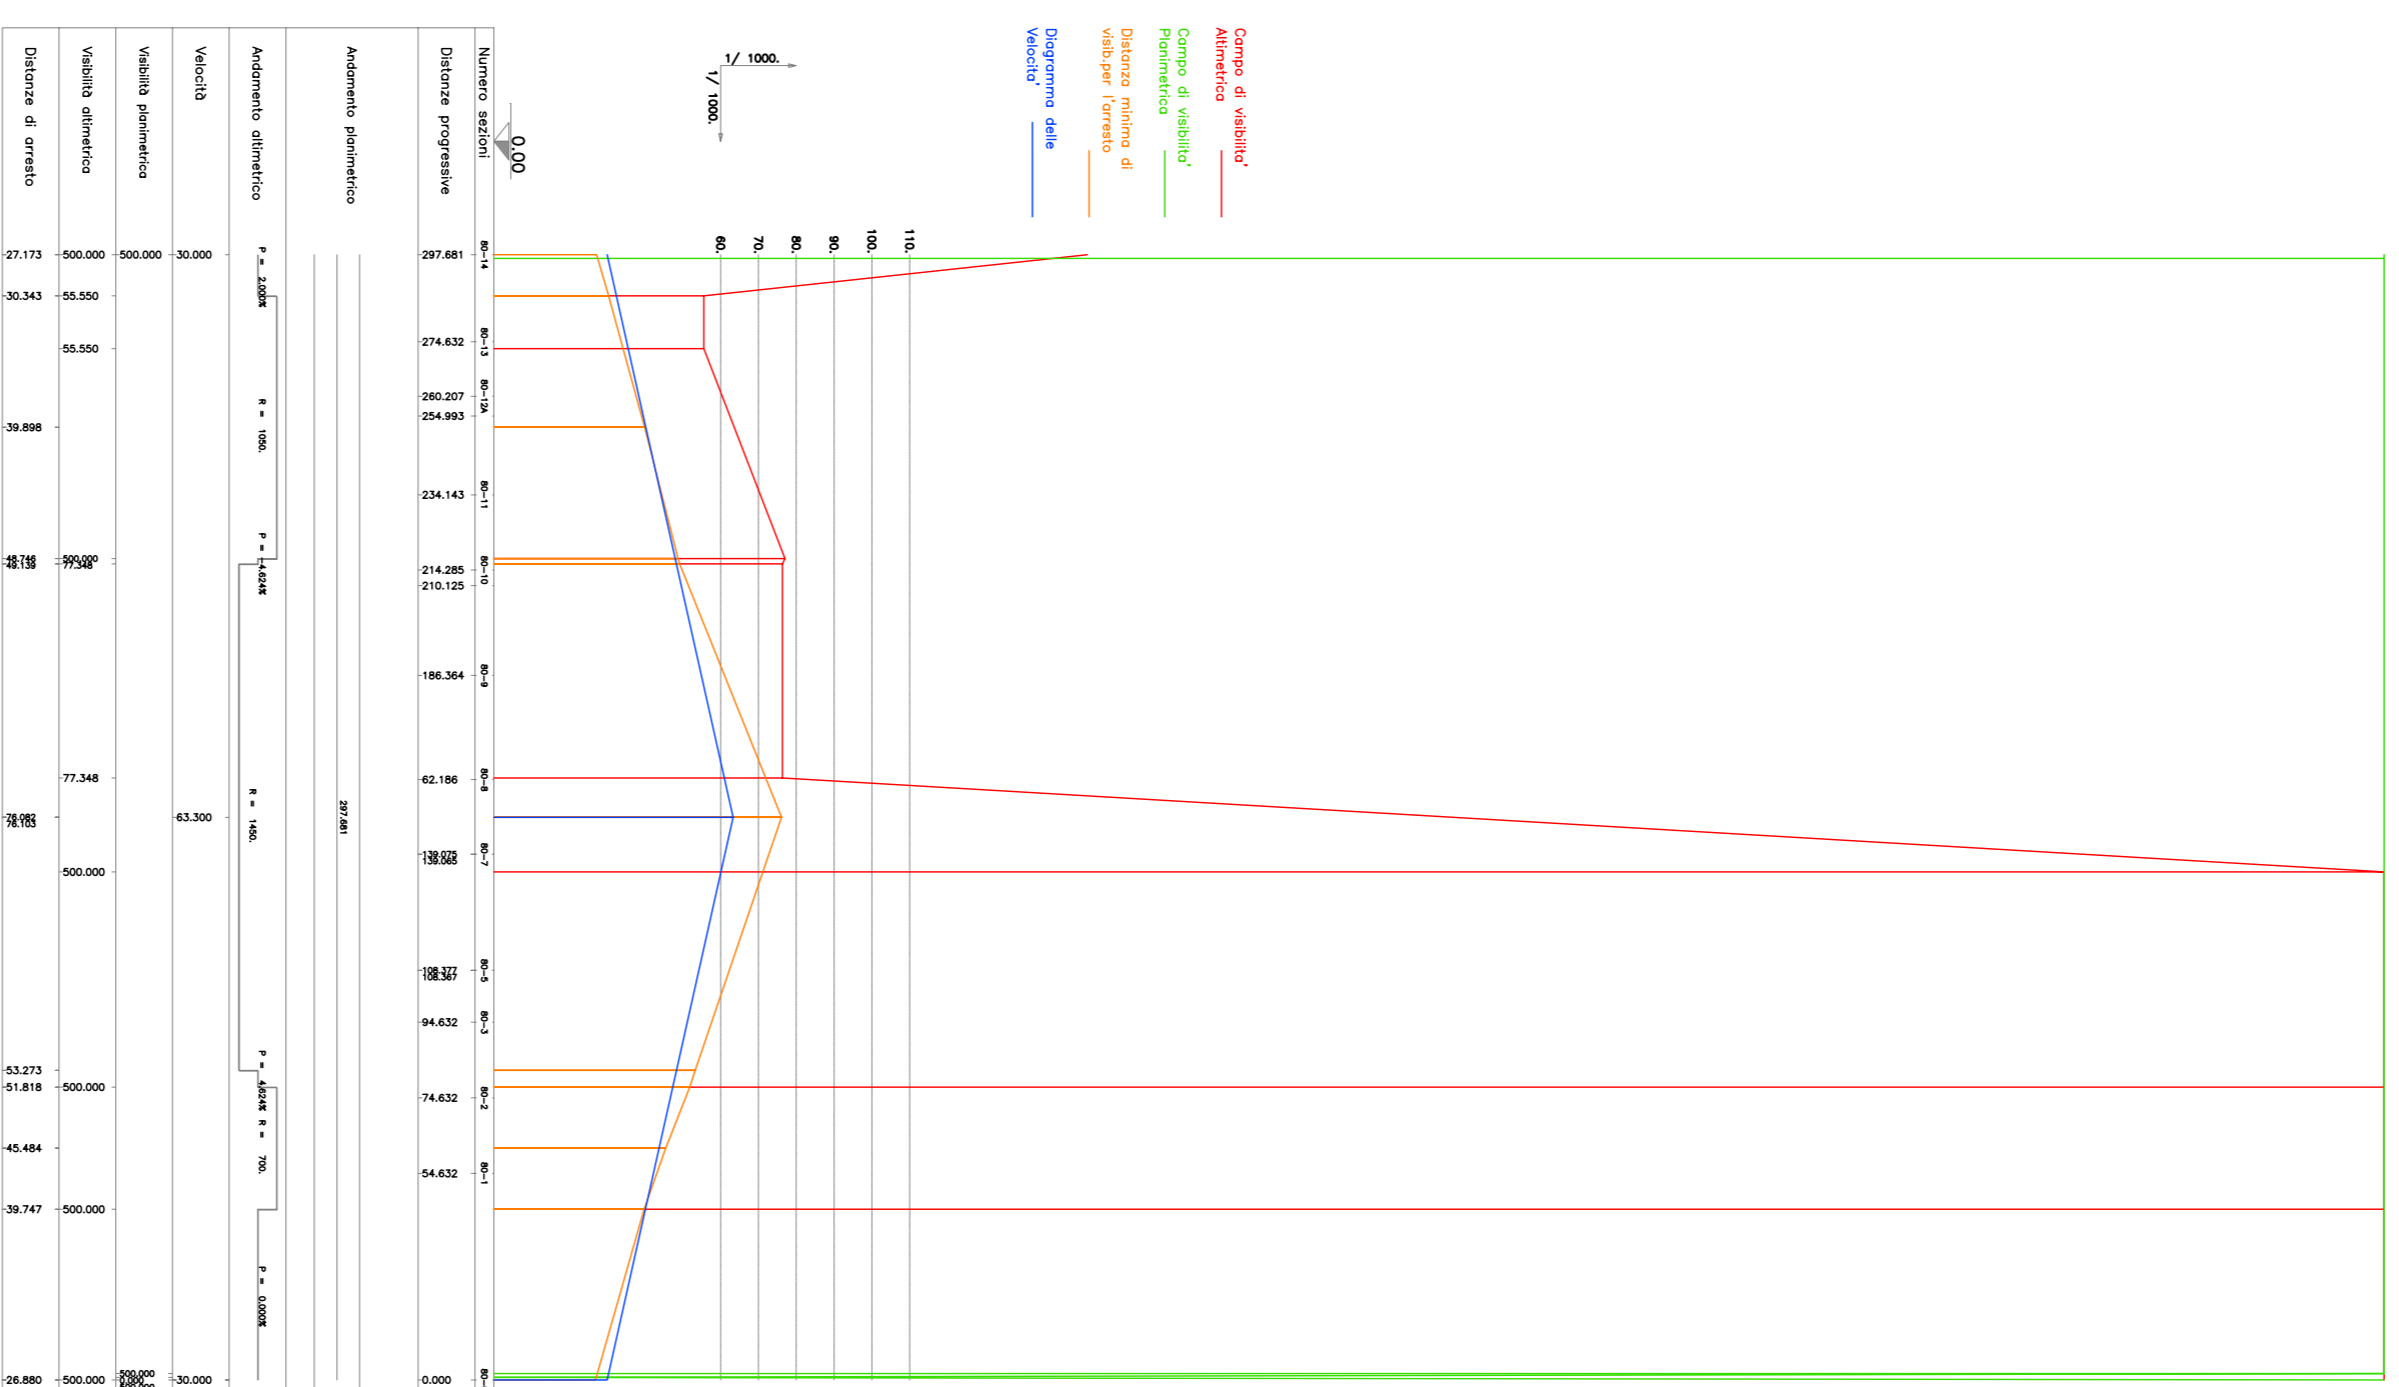

ASSE 80 DIAGRAMMI VELOCITA E VISIBILITA

<p>VEICOLI RESPONSABILE DEL PROCEDIMENTO Ing Massimo SIMONINI</p> <p>DATA PROTOCOLLO</p>	<p>VEICOLI RESPONSABILE DEL PROCEDIMENTO Ing Massimo SIMONINI</p> <p>DATA PROTOCOLLO</p>
--	--

<p>CONTRIBUTI SPECIALISTICI</p> <p>TECNOSTUDIO BIERRE COMPONENTE STRADALE E STRUTTURALE S.R.L. VIA MAZZETTI 7 FONTANELLAIO (PR)</p> <p>CONSORZIO MUZZA COMPONENTE IRRADICATA BASSA LONGIANA 4 - VIA NINO DALL'ORO 4 - LIGNA</p> <p>ARCH. MADDALENA COMPONENTE PIASSAGGERICA GIOLA GIBELLI ED AMBIENTALE MILANO</p> <p>ALTRA S.R.L. COMPONENTE TRASPORTISTICA VIALE LOMBARDIA, 5 MILANO</p> <p>L.C.E. S.R.L. COMPONENTE ED ACUSTICA PACIANINI, 7 OPERA</p>	<p>PROGETTISTI</p> <p>Ing. Antonio SIMONE COORDINATORE DEL PROGETTO Ing. Francesco BERGAMASCHI Ing. Roberto CANTARELLI</p> <p>IL GEOLOGO Ing. Roberto CANTARELLI</p> <p>COORDINATORE PER LA SICUREZZA IN CASO DI INCENDIO Ing. Roberto CANTARELLI</p>
---	---

<p>RECEPIMENTO PRESCRIZIONI ISTRUTTORIA ANS</p> <p>RECEPIMENTO PRESCRIZIONI CONFERENZA DEI SERVIZI</p> <p>VENIFICA DI OTTEMPERANZA VAL DECORNO VIA</p> <p>PRIMA CONSEGNA PROGETTO</p>	<p>FEBBRAIO 2011</p> <p>APRILE 2011</p> <p>MARZO 2011</p> <p>DATA</p>
---	---

<p>VERIFICATO</p> <p>CONTROLLATO</p> <p>APPROVATO</p>	<p>REVISIONE</p> <p>DATA</p>
---	------------------------------

<p>SA04 1316</p>	<p>FEBBRAIO 2011</p>
------------------	----------------------

<p>SA04 1316</p>	<p>01 di 01</p>	<p>1:2000/200</p>
------------------	-----------------	-------------------



Anas Spa

DIREZIONE CENTRALE PROGETTAZIONE

S.S. N. 9 "Via Emilia"
Variante di Casalpusterleno ed eliminazione
passaggio a livello sulla SP ex S.S. N. 234

PROGETTO DEFINITIVO