

GALLERIA GA01
SEZIONE TIPO B
DIAFRAMMI 1500 - L. 31.70m

SEZIONE TIPO A1
DIAFRAMMI 1500 - L. 38.50m

SEZIONE TIPO A
DIAFRAMMI 1500 - L. 33.50m


VASCA DI POMPAGGIO

13.3
Dati non provvisori (vedere note)

3.8

13.3

13.4

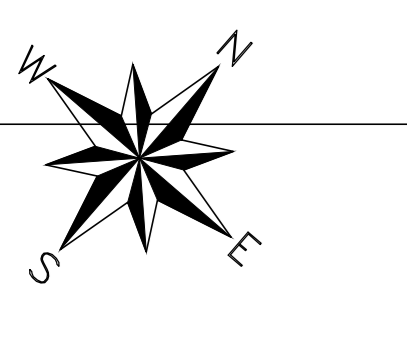


SEZIONE TIPO A
DIAFRAMMI 1500 - L. 33.50m

SEZIONE TIPO B
DIAFRAMMI 1200 - L. 23.50m

Dati non provvisori (vedere note)

12.7

12.3

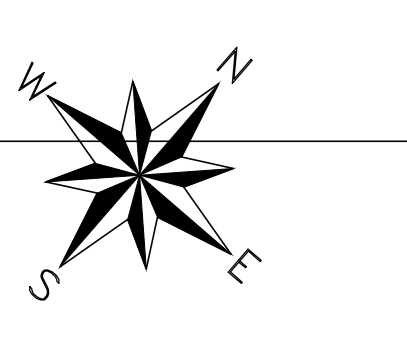

SEZIONE TIPO B
DIAFRAMMI 1200 - L. 23.50m


TRINCEA
TRA MURI AD U

Scavo con palancole - L=100.00 m

11.0

12.7

12.3

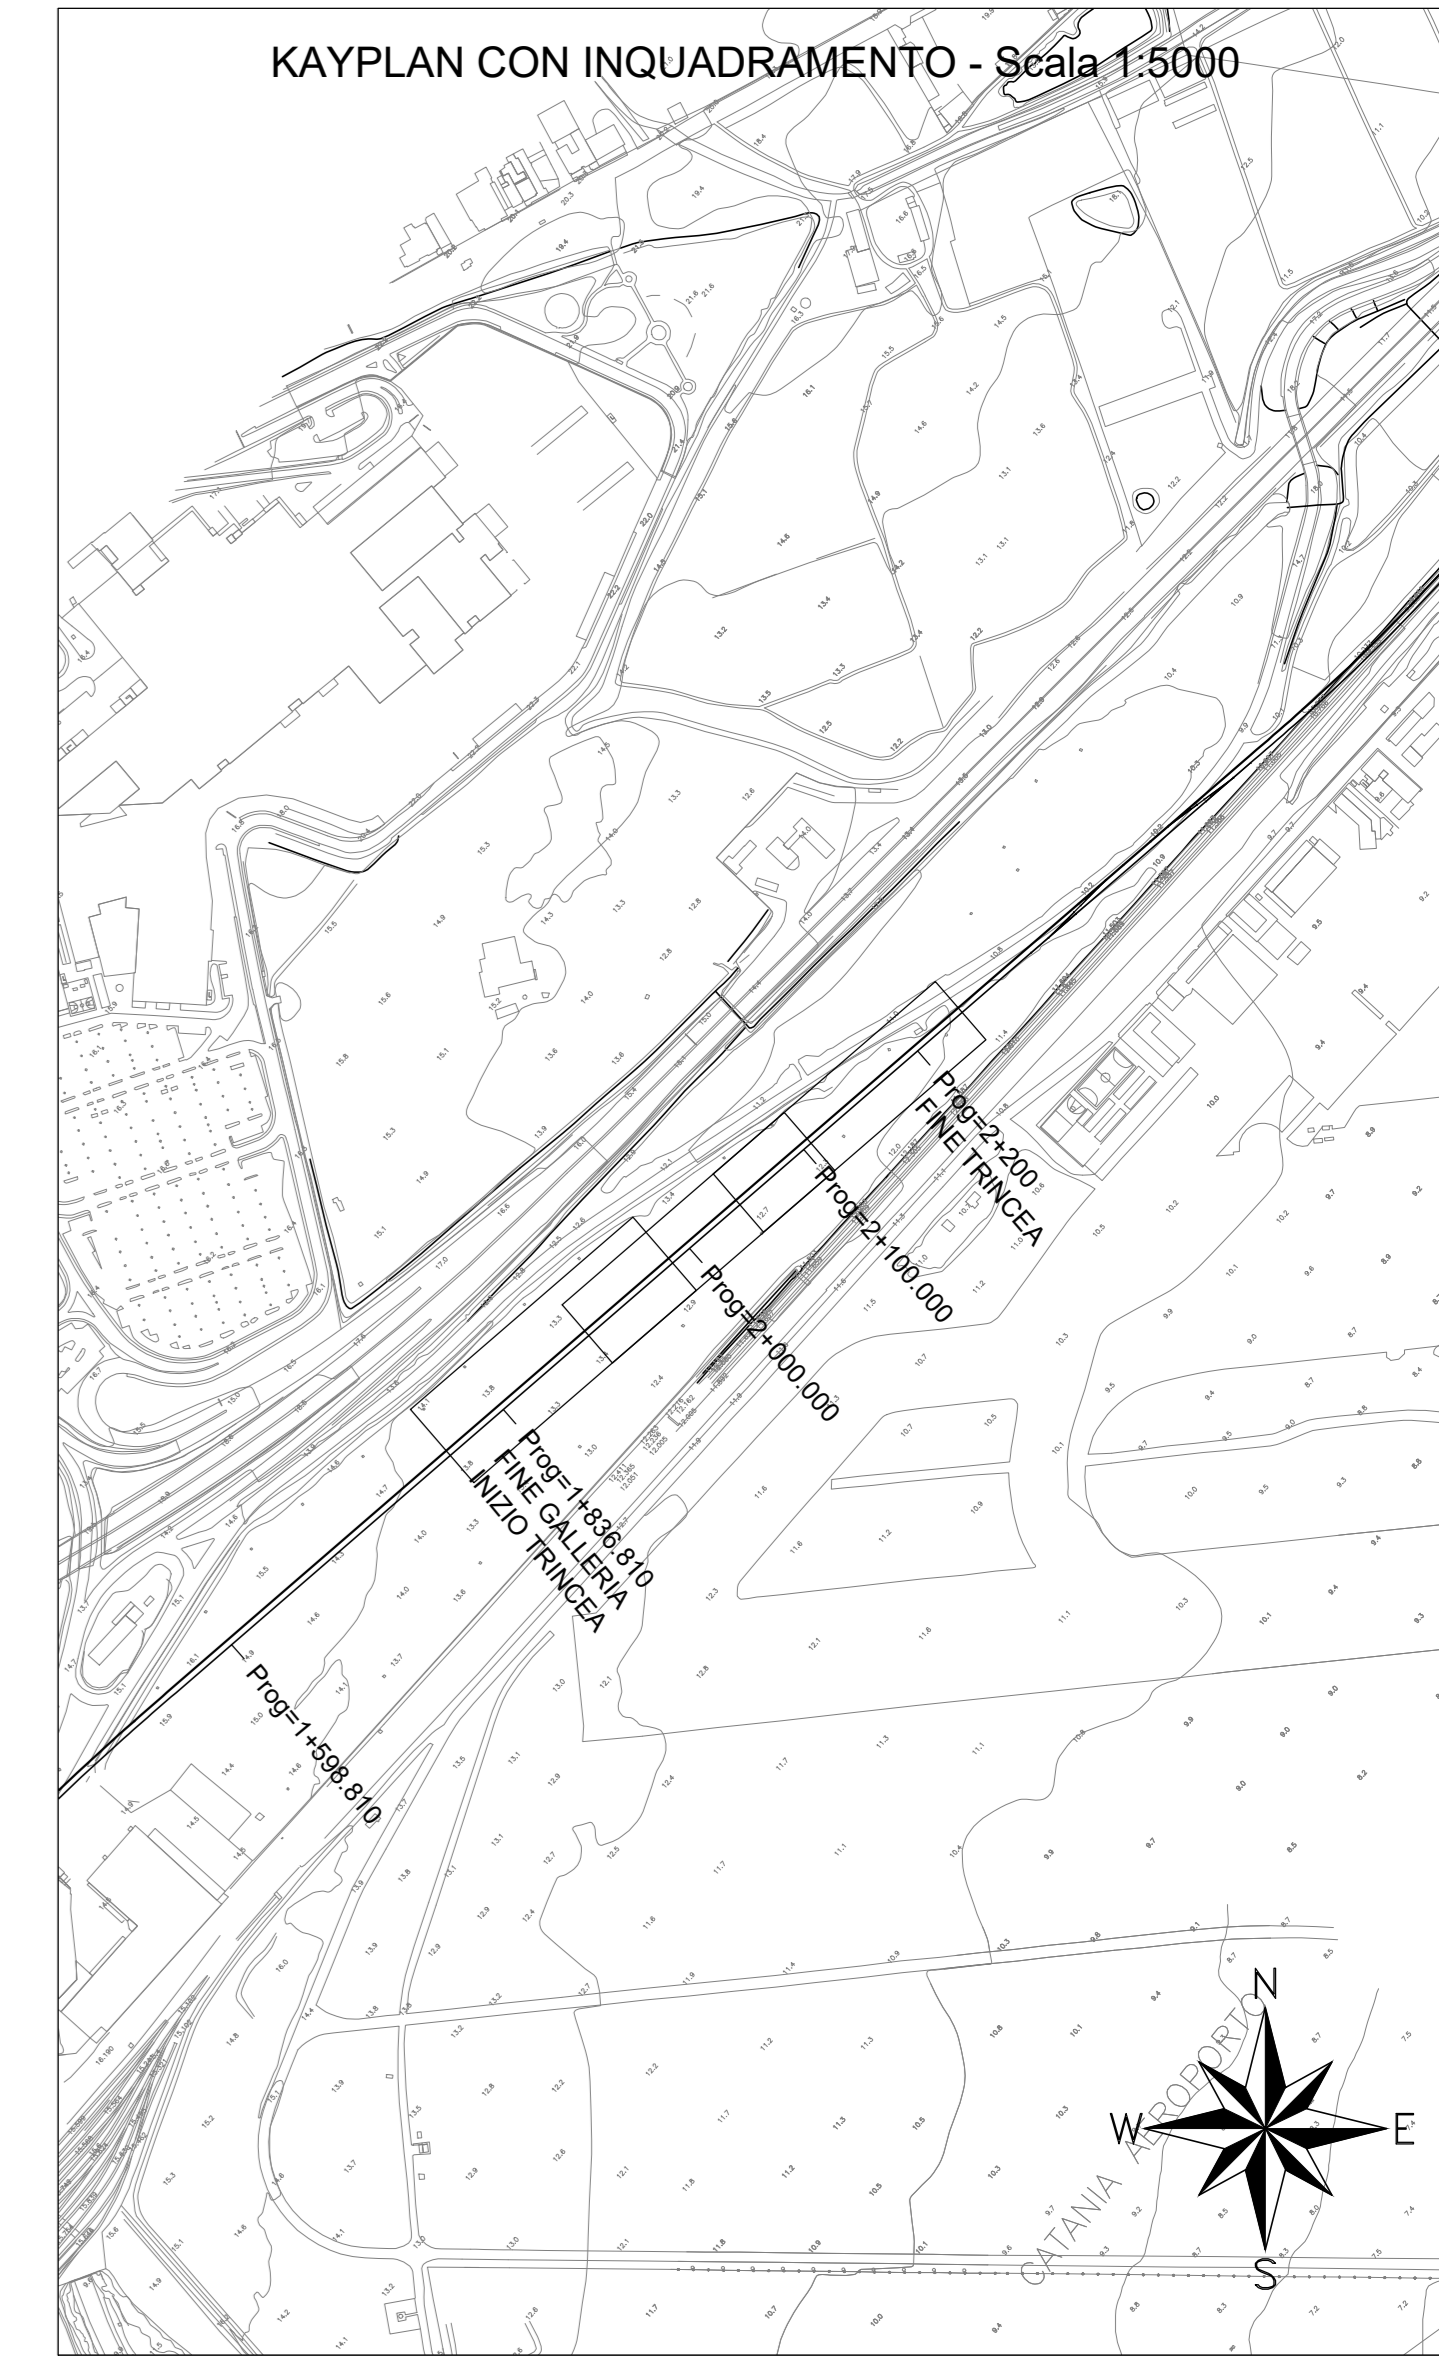

NOTA 1: Sarà cura ed onere dell'appaltatore nel progetto esecutivo tarare opportunamente le lunghezze dei conci di galleria e quindi la posizione dei diaframmi provvisori in funzione delle esigenze di cantiere.
NOTA 2: Va garantita la continuità strutturale e dei ferri di armatura tra un conco di galleria ed il successivo.

COMMITTENTE: 
 PROGETTAZIONE: 

DIRETTRICE FERROVIARIA MESSINA-CATANIA-PALERMO
NODO DI CATANIA

U.O. INFRASTRUTTURE SUD

PROGETTO DEFINITIVO

INTERRAMENTO LINEA PER IL PROLUNGAMENTO DELLA PISTA DELL'AEROPORTO DI FONTANAROSSA E PER LA MESSA A STI DEL TRATTO DI LINEA INTERESSATO.
MACROFASE FUNZIONALE 1
LOTTO 2
Interramento Linea PA-CT - OPERE CIVILI
 Opere di sostegno di linea - TR03 - Trincea tra diaframmi da km +1+837 a km +2+200 circa - Pianta scavi ed opere provvisoriale

SCALA: 1:200

Rev.	Descrizione	Redatto	Data	Verificato	Data	Approvato	Data	Autorizzato Data
A	Emissione esecutiva	L. Mani	Marzo 2020	C. Tapani	Marzo 2020	[Signature]	Marzo 2020	[Signature]

File: RS3H.0.2.D.78.P9.TR.03.0.0.004.A n. Elab.: