

PLANIMETRIA
Scala 1:100



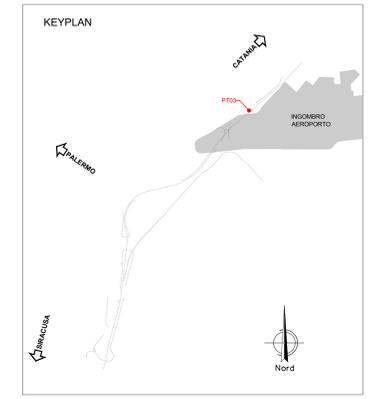



TABELLA MOVIMENTI TERRA

SCOTICO	439.50 mc
RILEVATO	630.00 mc
RINTERRO	0.00 mc
USURA 3 cm	529.39 mq
BINDER 4 cm	529.39 mq
BASE 8 cm	529.39 mq
MISTO STABILIZZATO 15 cm	529.39 mq
SUPERCOMPATTATO 30 cm	529.39 mq

SEZIONE 1-1
Scala 1:100

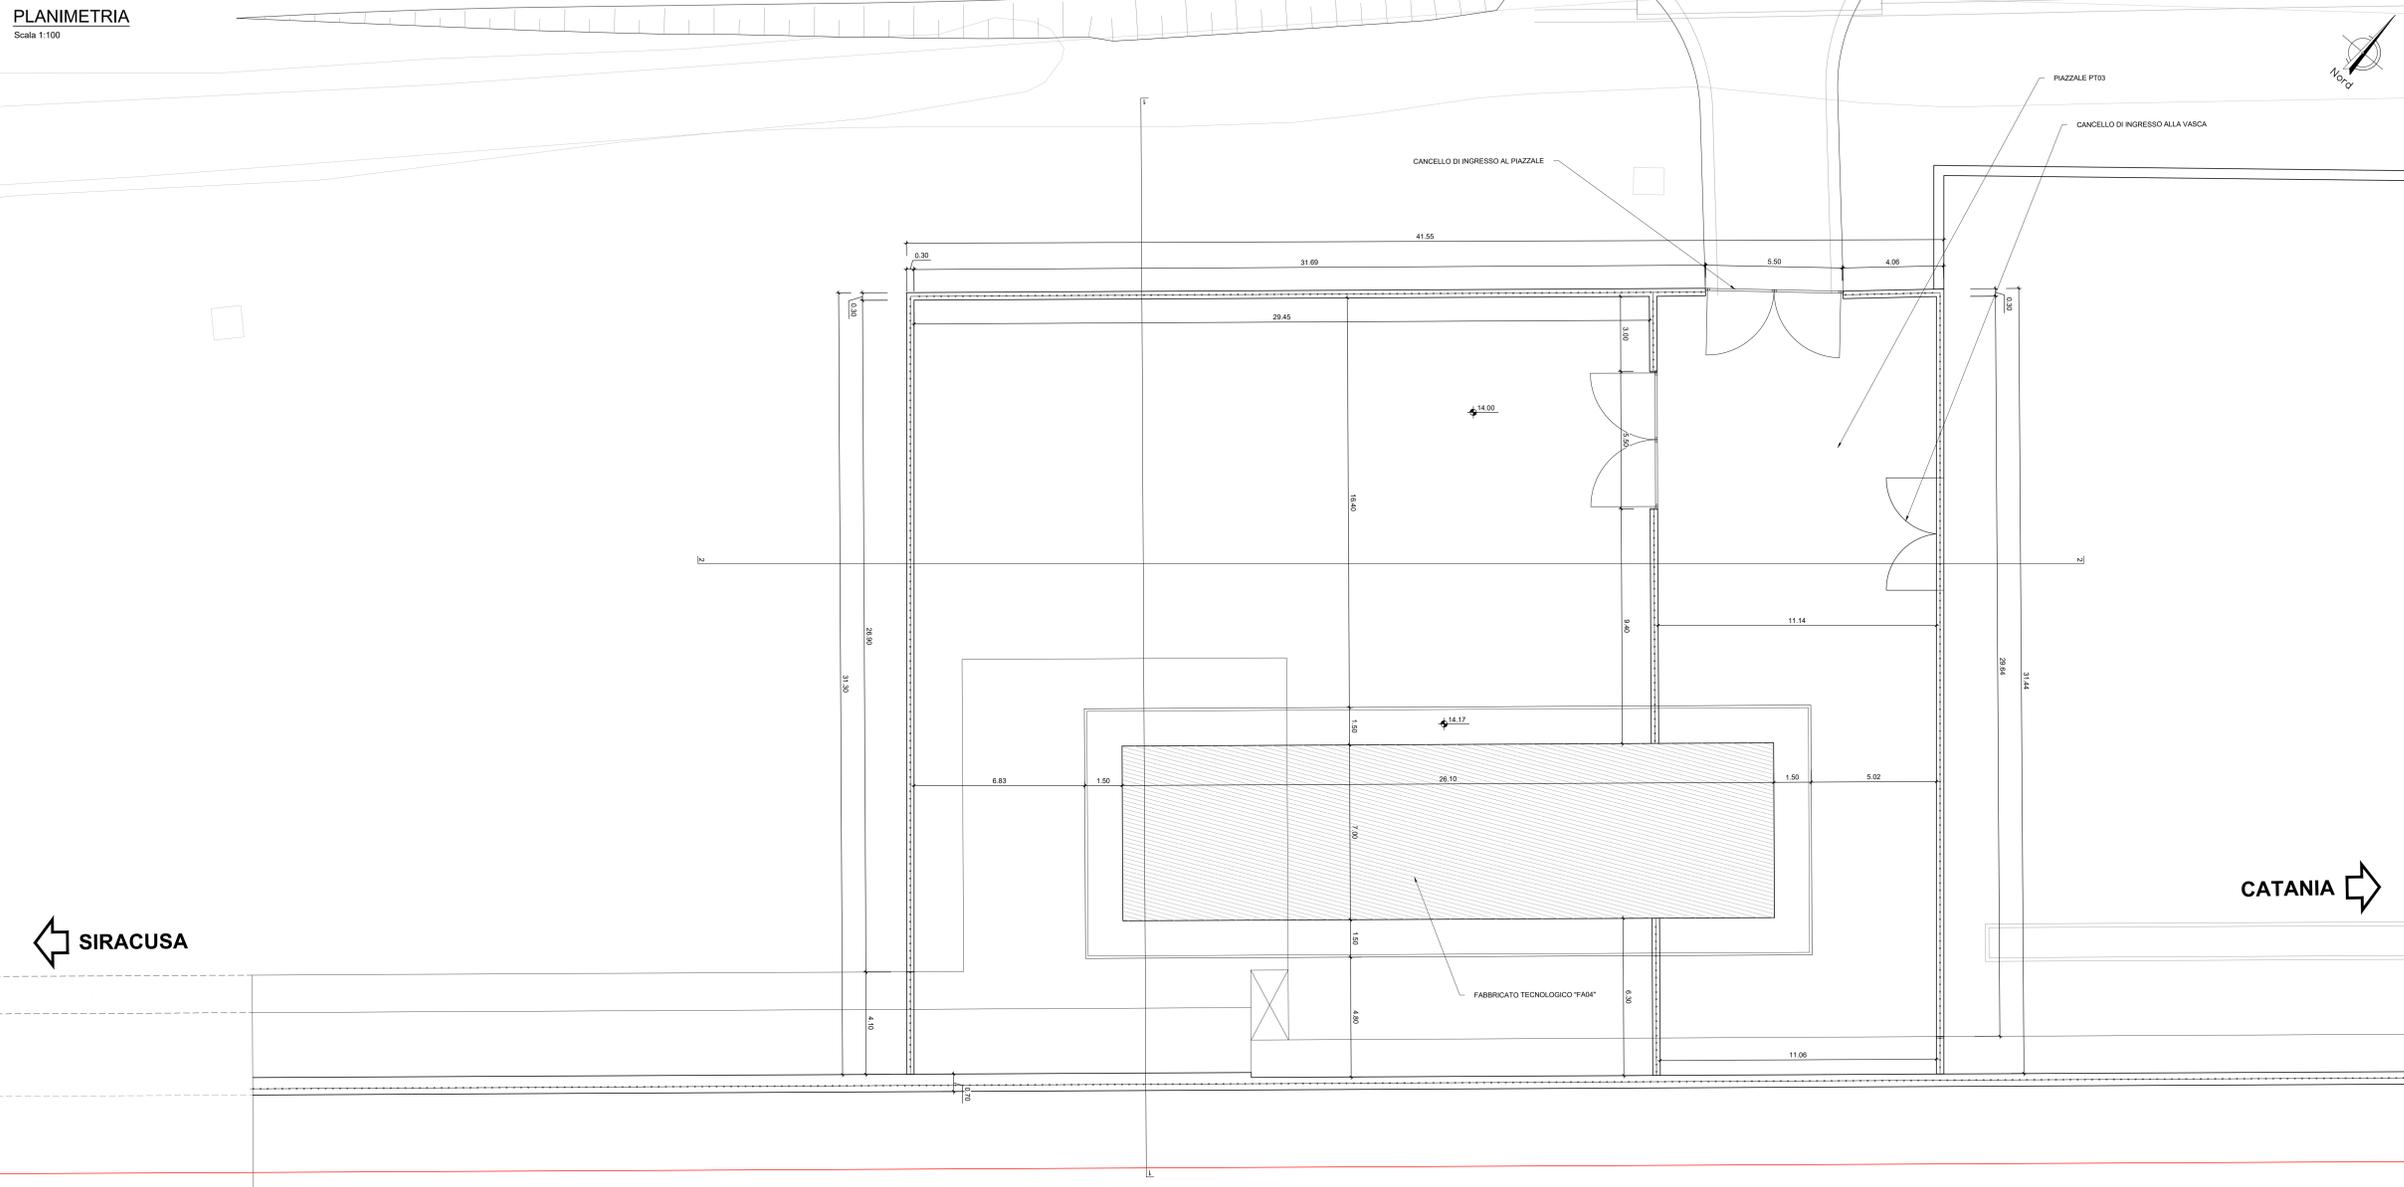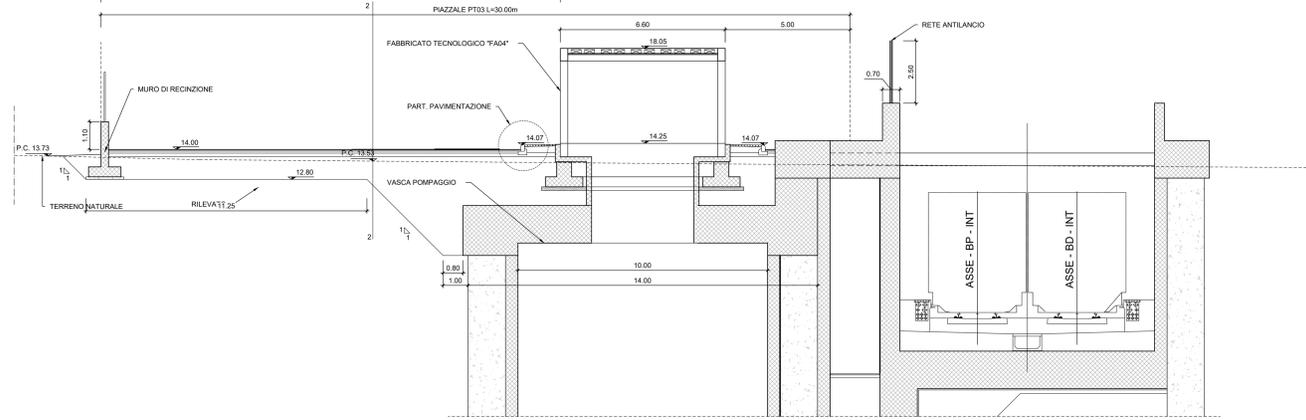


PARTICOLARE PAVIMENTAZIONE
Scala 1:20

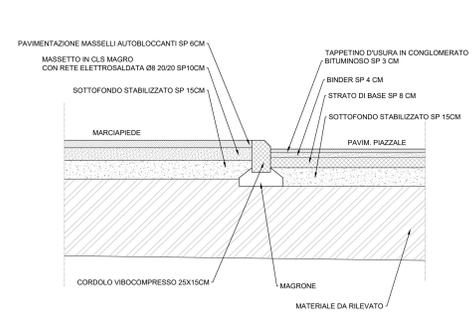


MURO DI RECINZIONE

SEZIONE
Scala 1:20

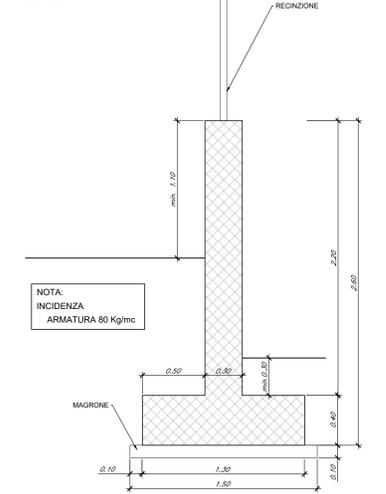

SEZIONE 2-2
Scala 1:100

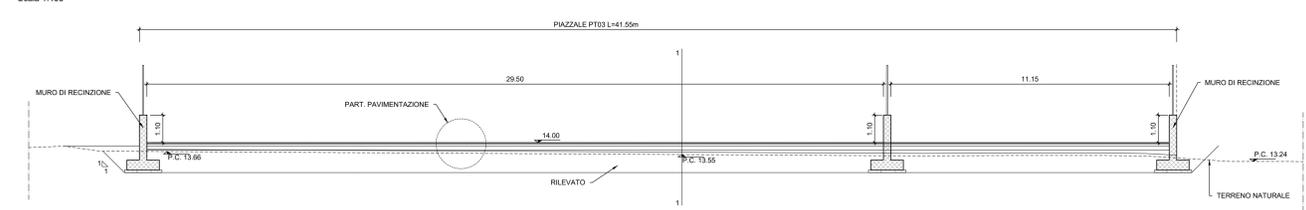

NOTE:
 - PER LE CARATTERISTICHE DEI MATERIALI SI VEDA L'ELABORATO RSH 0.2 D.78.DX.OC.00.0.001
 - PER LE INCIDENZE DI ARMATURA SI VEDA L'ELABORATO RSH 0.2 D.78.DX.OC.00.0.002
 - PER LE OPERE DI DRENAGGIO E PARTICOLARI IDRAULICI SI VEDA L'ELABORATO RSH 0.6 D.78.BC.ID.00.0.2.001
 - PER I PARTICOLARI COSTRUTTIVI DELLE RECINZIONI SI VEDA L'ELABORATO RSH 0.2 D.78.BC.OC.00.0.001

COMMITTENTE: **RFI** RETE FERROVIARIA ITALIANA GRUPPO FERROVIE DELLO STATO ITALIANO

PROGETTAZIONE: **ITALFERR** GRUPPO FERROVIE DELLO STATO ITALIANO

DIRETTRICE FERROVIARIA MESSINA-CATANIA-PALERMO
NODO DI CATANIA

S.O. COORDINAMENTO TERRITORIALE SUD

PROGETTO DEFINITIVO

INTERRAMENTO LINEA PER IL PROLUNGAMENTO DELLA PISTA DELL'AEROPORTO DI FONTANAROSSA E PER LA MESSA A STI DEL TRATTO DI LINEA INTERESSATO.

MACROFASE FUNZIONALE 1

LOTTO 2

Interramento Linea PA-CT - OPERE CIVILI
Piazzali e fabbricati - PT03 - Imbocco lato Catania - Planimetria e sezioni di progetto

SCALA: **1:100**

COMMESSA **RS3H** LOTTO **02** FASE **D** ENTE **78** TIPO DOC. **PA** OPERA/DISCIPLINA **PT03/00** PROG. REV. **001 B**

Rev.	Descrizione	Redatto	Data	Verificato	Data	Approvato	Data	Autorizzato Data
A	Emissione esecutiva	L. Neri	05/05/2021	G. Tassan	05/05/2021	G. Tassan	05/05/2021	05/05/2021
B	Emissione per GIS	L. Neri	05/05/2021	G. Tassan	05/05/2021	G. Tassan	05/05/2021	05/05/2021

File: RS3H.0.2.D.78.PA.PT.03.0.0.001.B n. Elab.: