




MURO MU02
PIANTA 1/10
Scala 1:100

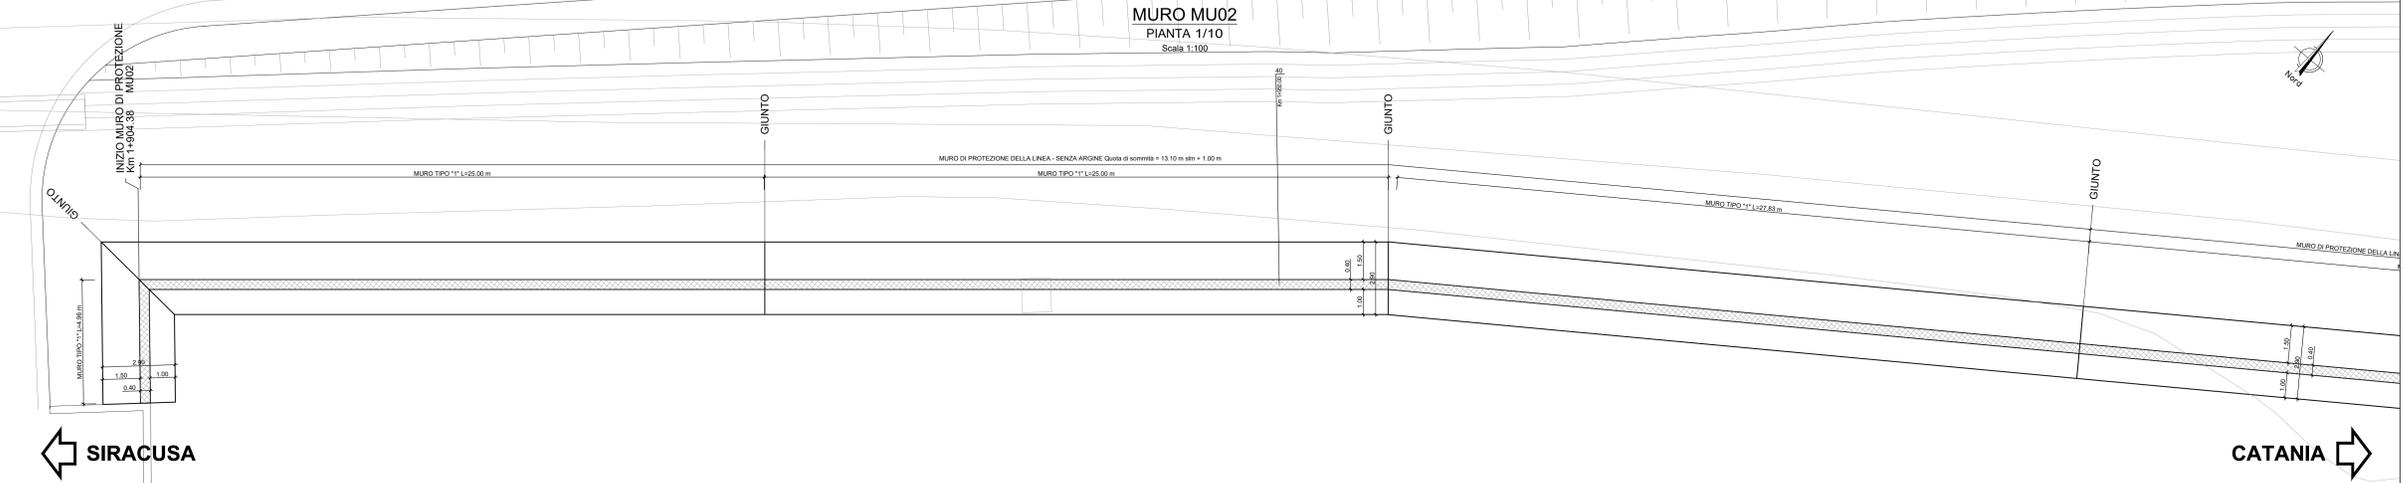


MURO TIPO 1
SEZIONE TRASVERSALE
Muro di Protezione Senza Argine
da Km 1+904.33 a Km 2+107.75
Scala 1:50

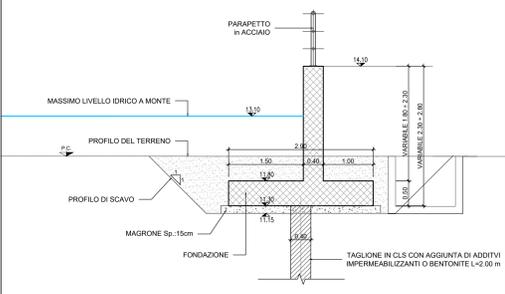


MURO MU02
PROSPETTO 1/10
Scala 1:100

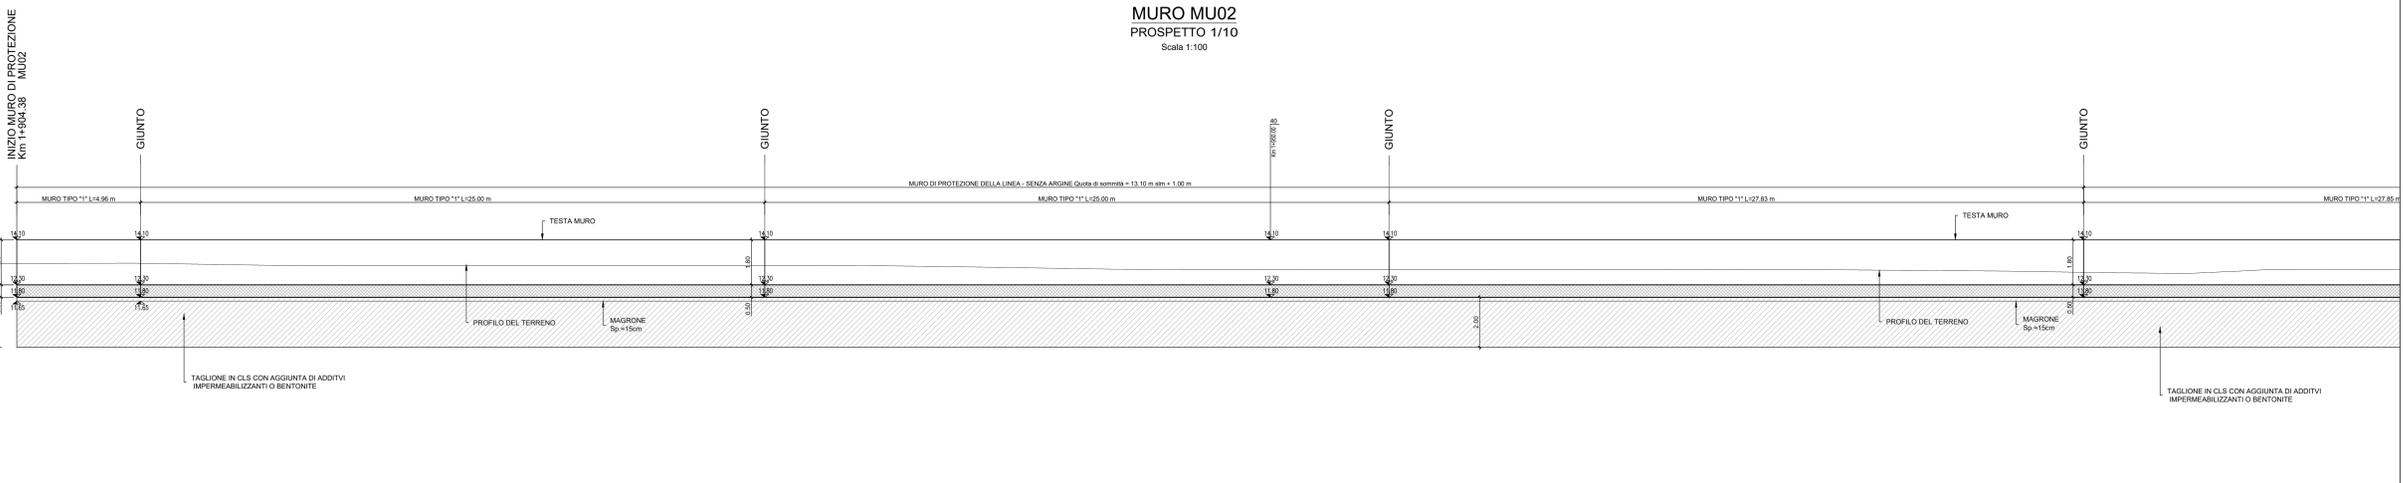


MURO MU02
PIANTA 2/10
Scala 1:100

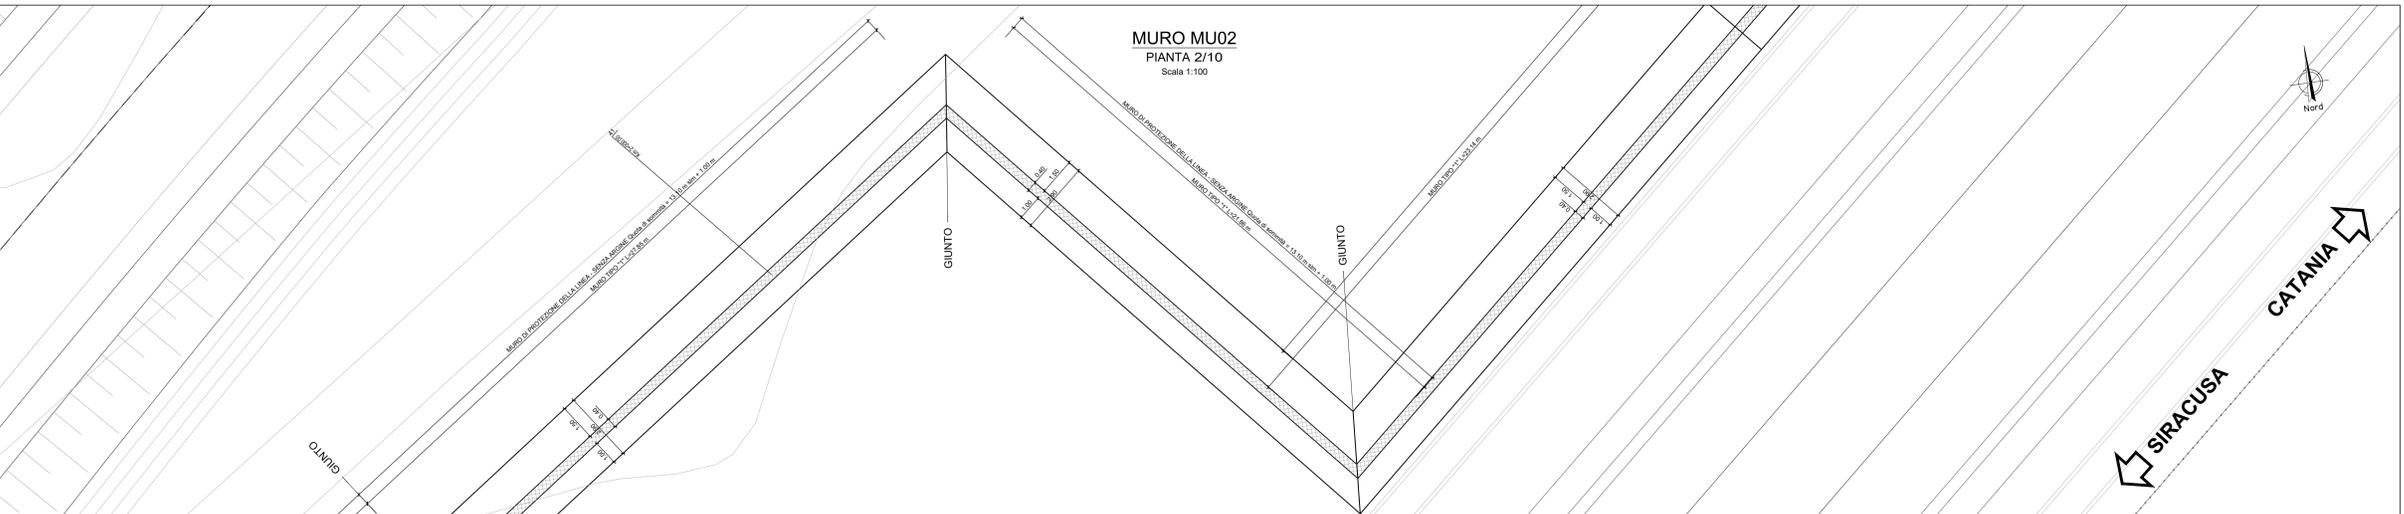

MURO MU02
PROSPETTO 2/10
Scala 1:100

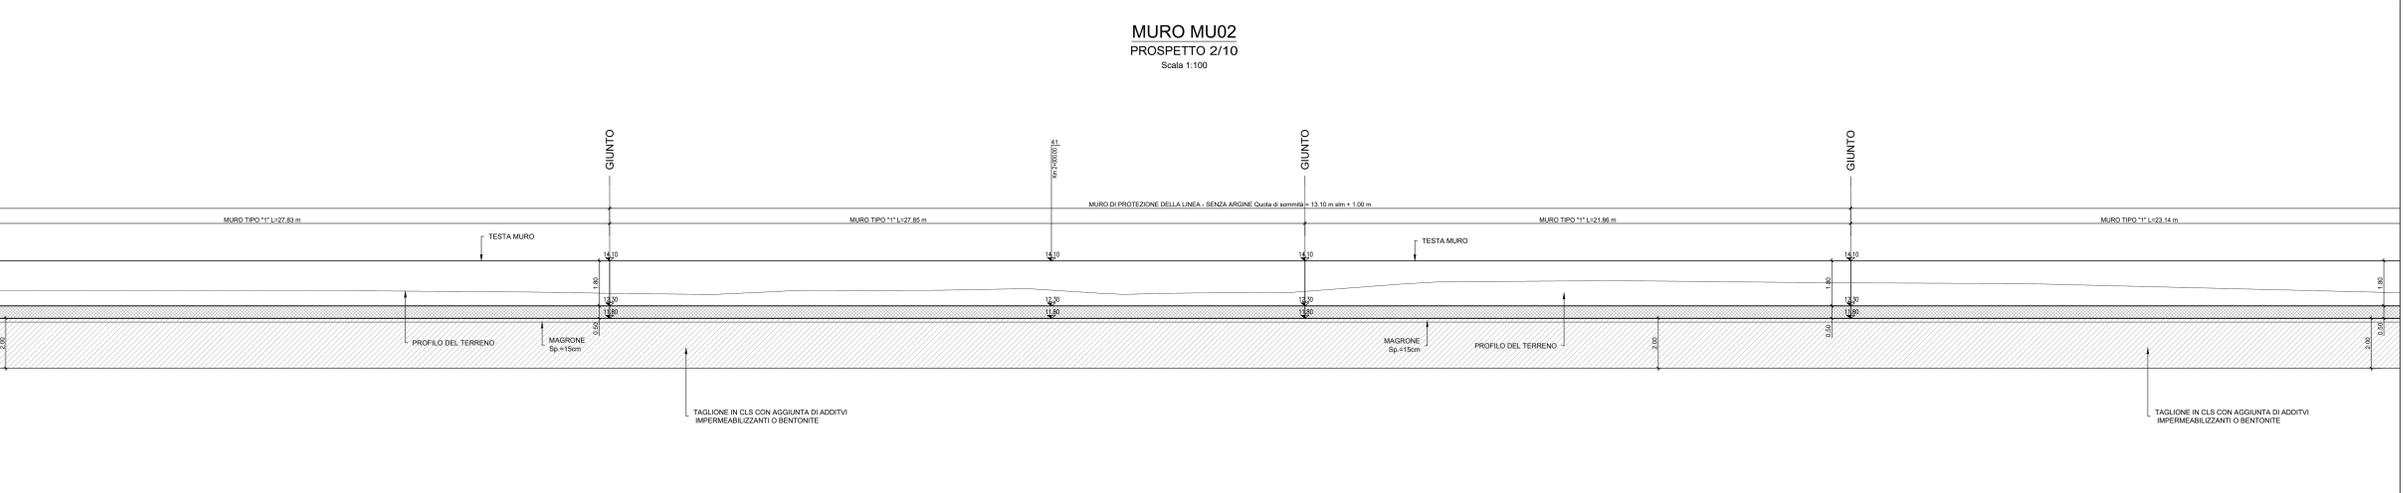

KEYPLAN

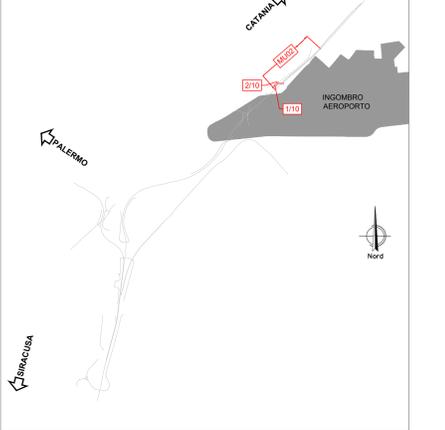

- NOTE:**
- PER LE CARATTERISTICHE DEI MATERIALI SI VEDA L'ELABORATO RSH-0.2.0.78.DK.OC.00.0.001
 - PER LE INCIDENZE DI ARMATURA SI VEDA L'ELABORATO RSH-0.2.0.78.DK.OC.00.0.002
 - PER I PARTICOLARI COSTRUTTIVI SI VEDA L'ELABORATO RSH-0.2.0.78.DK.OC.00.0.001
 - PER LA ZONA DI TRANSIZIONE FARE RIFERIMENTO ALL'ELABORATO RSH-0.2.0.78.WA.WV.00.0.001
- NOTE:**
- Il finimento dovrà essere eseguito utilizzando i seguenti materiali A1, A2, A3 provenienti da cave, opportunamente compatibili (con riferimento alla classificazione delle lene di cui alla norma LNE 11531 - 1/1/2014).
 - Il materiale dovrà essere messo in opera a strati di spessore non superiore a 50cm.

COMMITTENTE: **RFI** RETE FERROVIARIA ITALIANA GRUPPO FERROVIE DELLO STATO ITALIANE

PROGETTAZIONE: **ITALFER** GRUPPO FERROVIE DELLO STATO ITALIANE

DIRETTRICE FERROVIARIA MESSINA-CATANIA-PALERMO
NODO DI CATANIA

S.O. COORDINAMENTO TERRITORIALE SUD

PROGETTO DEFINITIVO

INTERRAMENTO LINEA PER IL PROLUNGAMENTO DELLA PISTA DELL'AEROPORTO DI FONTANAROSSA E PER LA MESSA A STI DEL TRATTO DI LINEA INTERESSATO.

MACROFASE FUNZIONALE 1
LOTTO 2
Bretila CT-SR e Fascio A-P di prima fase e Collegamento Fascio A-P-Interporto - OPERE CIVILI
MU02 Muro di protezione - MU02 Muro di protezione - Pianta profilo e sezioni - Tav. 1/5

SCALA: varie

Rev.	Descrizione	Redatto	Data	Verificato	Data	Approvato	Data	Autorizzato Data
A	Emissione per CDR	L. Neri	Luglio 2021	L. Neri	Luglio 2021	L. Neri	Luglio 2021	Luglio 2021

File: RS3H.0.2.D.78.FZ.MU.02.0.0.001.A n. Elab.: