




PLANIMETRIA
1:100

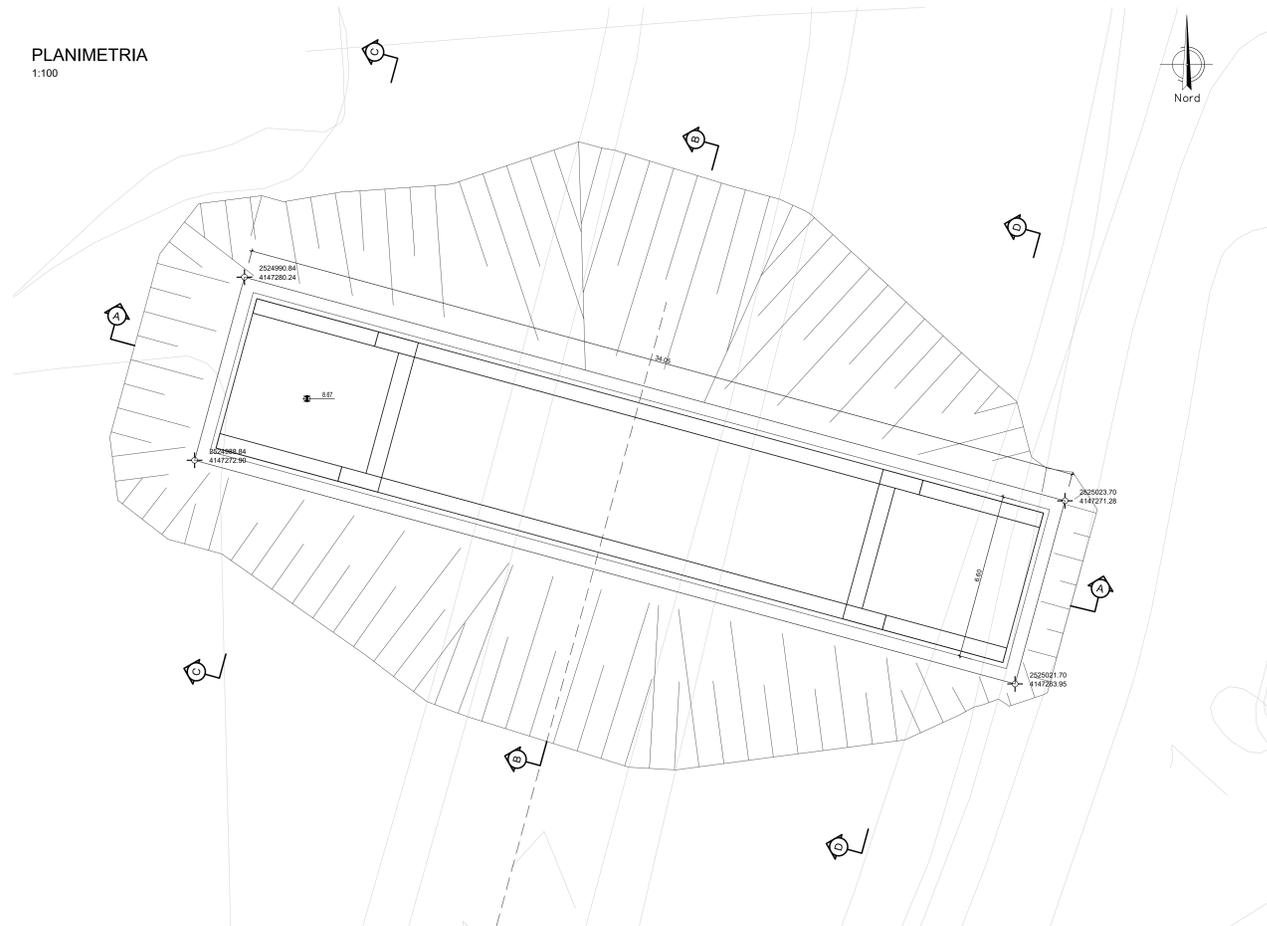


SEZIONE A
SCALA 1:100

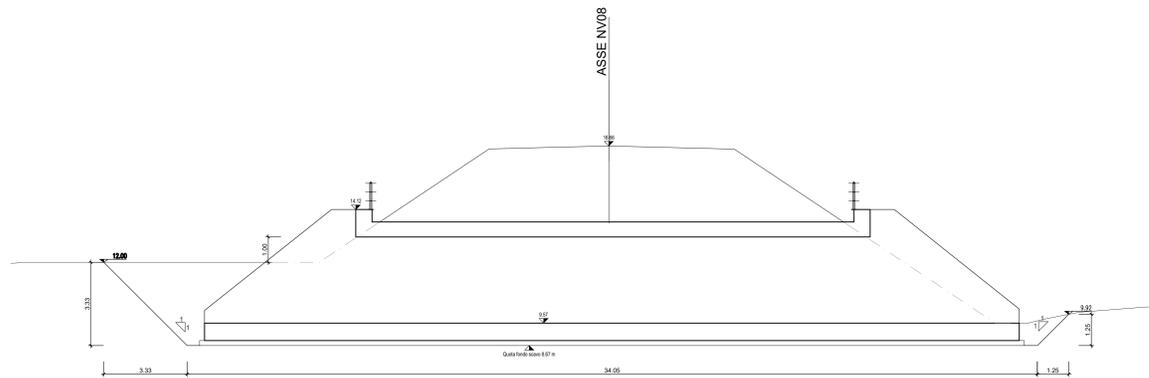



SEZIONE B
SCALA 1:100

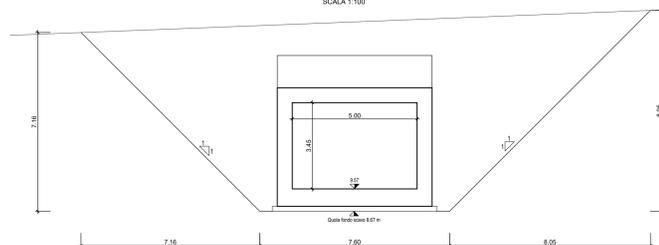

SEZIONE C
SCALA 1:100

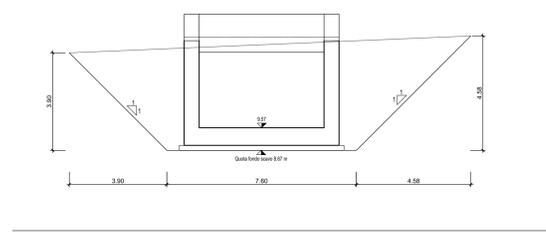

SEZIONE D
SCALA 1:100

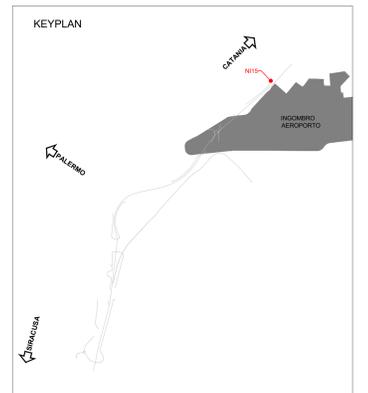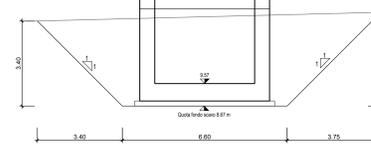

COMMITTENTE:



PROGETTAZIONE:



DIRETTRICE FERROVIARIA MESSINA-CATANIA-PALERMO
NODO DI CATANIA

S.O. COORDINAMENTO TERRITORIALE SUD

PROGETTO DEFINITIVO

INTERRAMENTO LINEA PER IL PROLUNGAMENTO DELLA PISTA
DELL'AEROPORTO DI FONTANAROSSA E PER LA MESSA A STI DEL
TRATTO DI LINEA INTERESSATO.

MACROFASE FUNZIONALE 1

LOTTO 2

Bretella CT-SR e Fascio A-P di prima fase e Collegamento Fascio A-P-interporto - OPERE CIVILI
N15 Nuovo tombino stradale su NV05 - N15 Nuovo tombino stradale su NV05 - Pianta e sezioni di scavo

SCALA:

varie

COMMESSA LOTTO FASE ENTE TIPO DOC. OPERA/DISCIPLINA PROG. REV.

RS3H 02 D 78 PZ N11500 003 A

Rev.	Descrizione	Redatto	Data	Verificato	Data	Approvato	Data	Autorizzato	Data
A	Emissione per CUB	L. Neri	Luglio 2021	G. Di Stefano	Luglio 2021	G. Di Stefano	Luglio 2021	G. Di Stefano	Luglio 2021

File: RS3H.0.2.D.78.PZ.NI.15.0.0.003.A

n. Elab.: