



MURO MU02  
PIANTA 3/10  
Scala 1:100

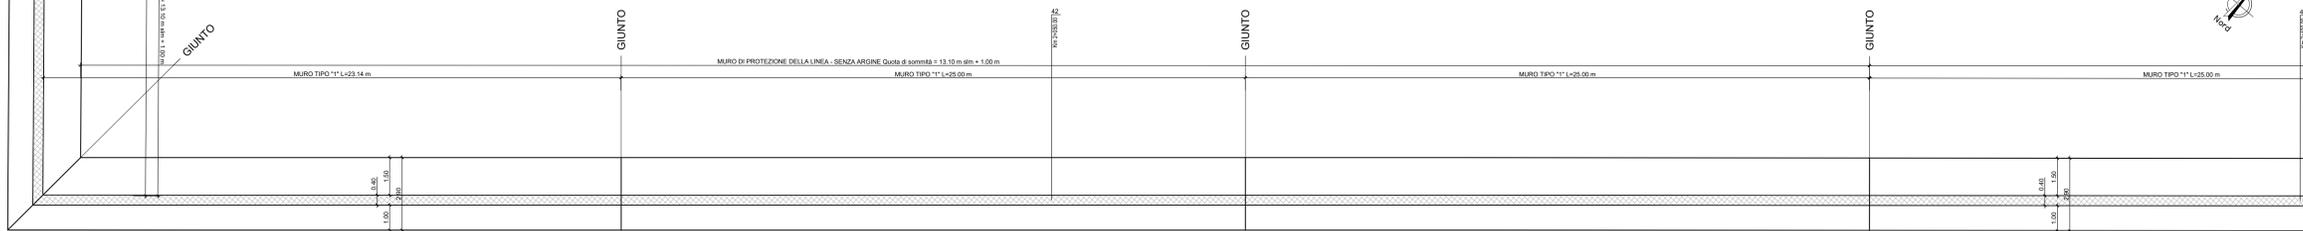


SIRACUSA ←

→ CATANIA

MURO MU02  
PROSPETTO 3/10  
Scala 1:100

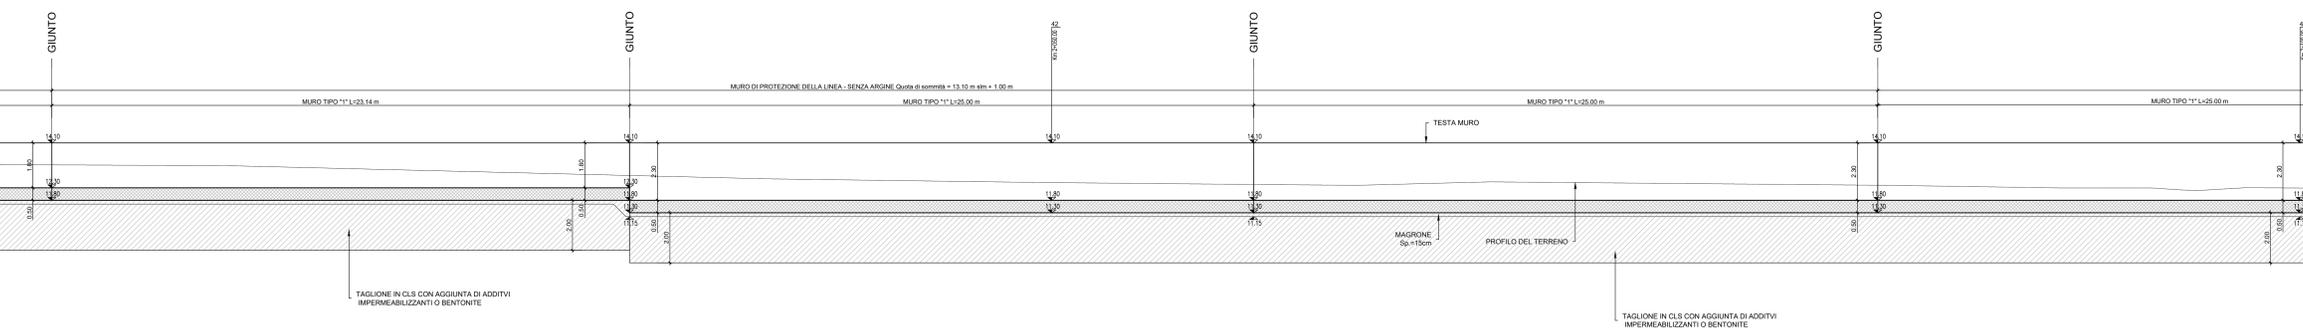


MURO MU02  
PIANTA 4/10  
Scala 1:100

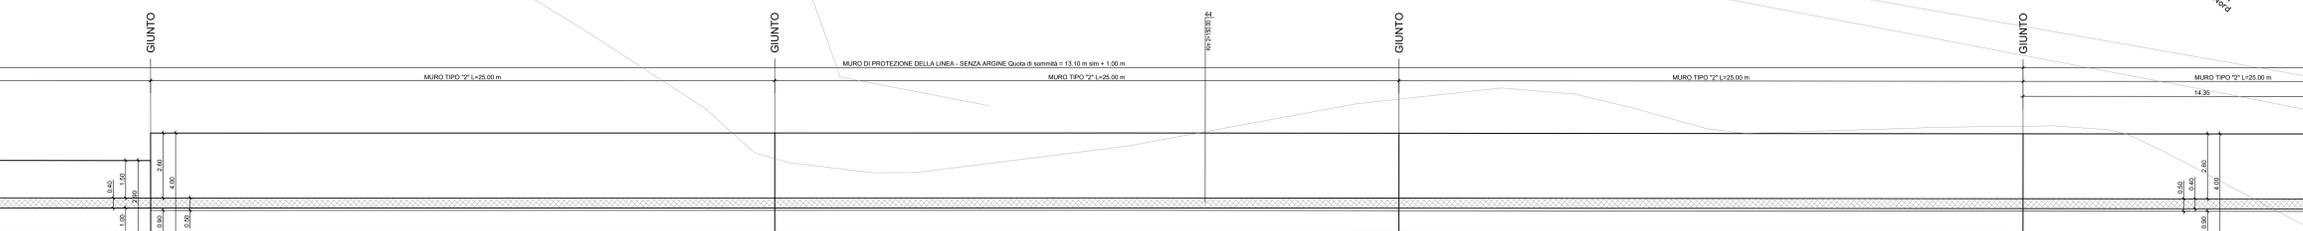




SIRACUSA ←

→ CATANIA

MURO MU02  
PROSPETTO 4/10  
Scala 1:100

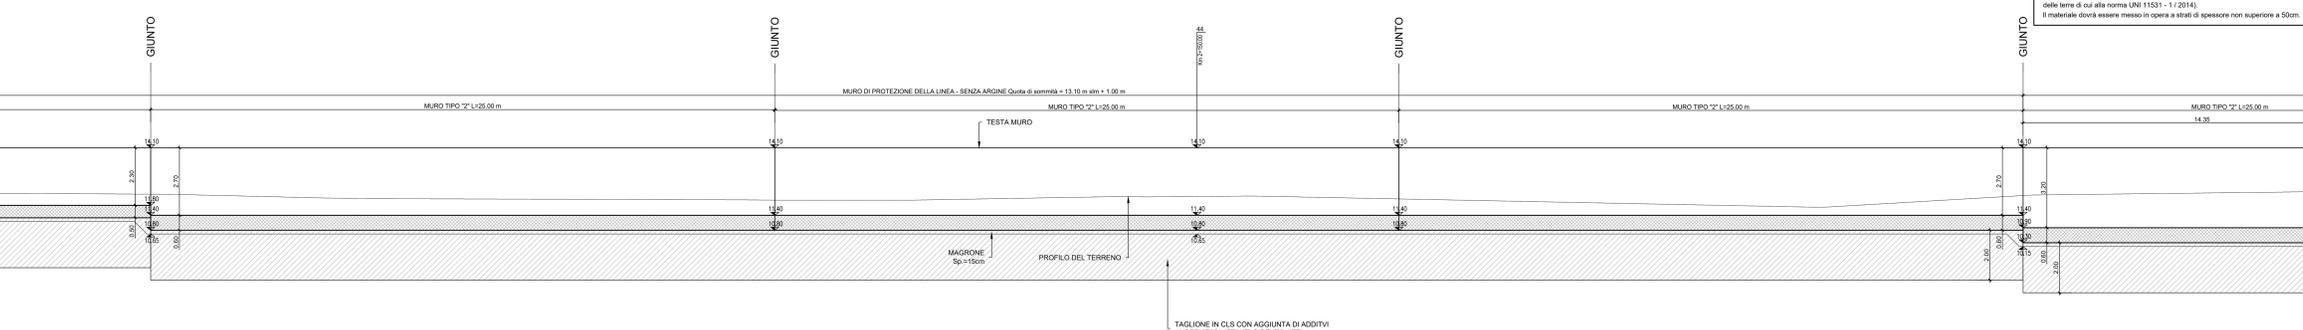

**NOTE:**  
- PER LE CARATTERISTICHE DEI MATERIALI SI VEDA L'ELABORATO RSH-0.2.D.78.DX.OC.00.0.001  
- PER LE INCIDENZE DI ARMATURA SI VEDA L'ELABORATO RSH-0.2.D.78.DX.OC.00.0.002  
- PER I PARTICOLARI COSTRUTTIVI SI VEDA L'ELABORATO RSH-0.2.D.78.DX.OC.00.0.001  
- PER LA ZONA DI TRANSIZIONE FARE RIFERIMENTO ALL'ELABORATO RSH-0.2.D.78.MA.MV.00.0.001  
  
**NOTE:**  
- Il mirino, dovrà essere eseguito utilizzando i seguenti materiali A1, A2, A3 provenienti da cava, opportunamente omologati (con riferimento alle classificazioni delle ferre di cui alla norma UNI 11531 - 1 / 2014).  
- Il materiale dovrà essere messo in opera a strati di spessore non superiore a 50cm.

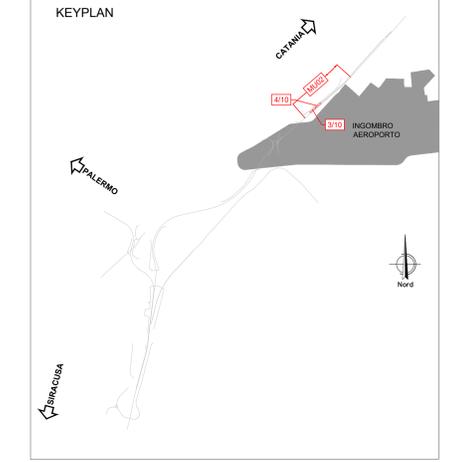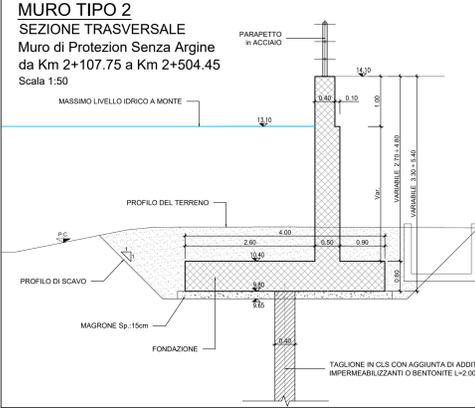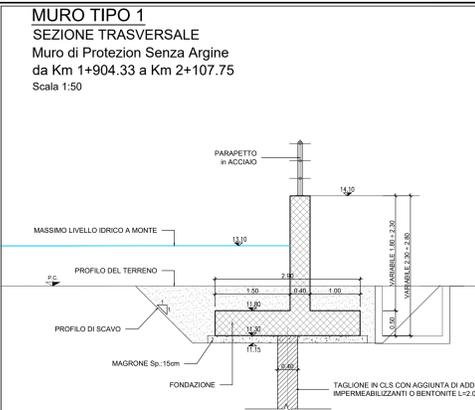

COMMITTENTE:

PROGETTAZIONE:

**DIRETTRICE FERROVIARIA MESSINA-CATANIA-PALERMO**  
**NODO DI CATANIA**

**S.O. COORDINAMENTO TERRITORIALE SUD**

**PROGETTO DEFINITIVO**

**INTERRAMENTO LINEA PER IL PROLUNGAMENTO DELLA PISTA DELL'AEROPORTO DI FONTANAROSSA E PER LA MESSA A STI DEL TRATTO DI LINEA INTERESSATO.**

**MACROFASE FUNZIONALE 1**  
**LOTTO 2**  
Breteila CT-SR e Fascio A-P di prima fase e Collegamento Fascio A-P-Interporto - OPERE CIVILI  
MU02 Muro di protezione - MU02 Muro di protezione - Pianta profilo e sezioni - Tav. 2/5

SCALA: varie

Rev.	Descrizione	Redatto	Data	Verificato	Data	Approvato	Data	Autorizzato	Data
A	Emissione per CDR	L. Neri	Luglio 2021	L. Neri	Luglio 2021	L. Neri	Luglio 2021	L. Neri	Luglio 2021

File: RS3H.0.2.D.78.FZ.MU.02.0.0.002.A n. Elab.: