



MURO MU02
PIANTA 7/10
Scala 1:100

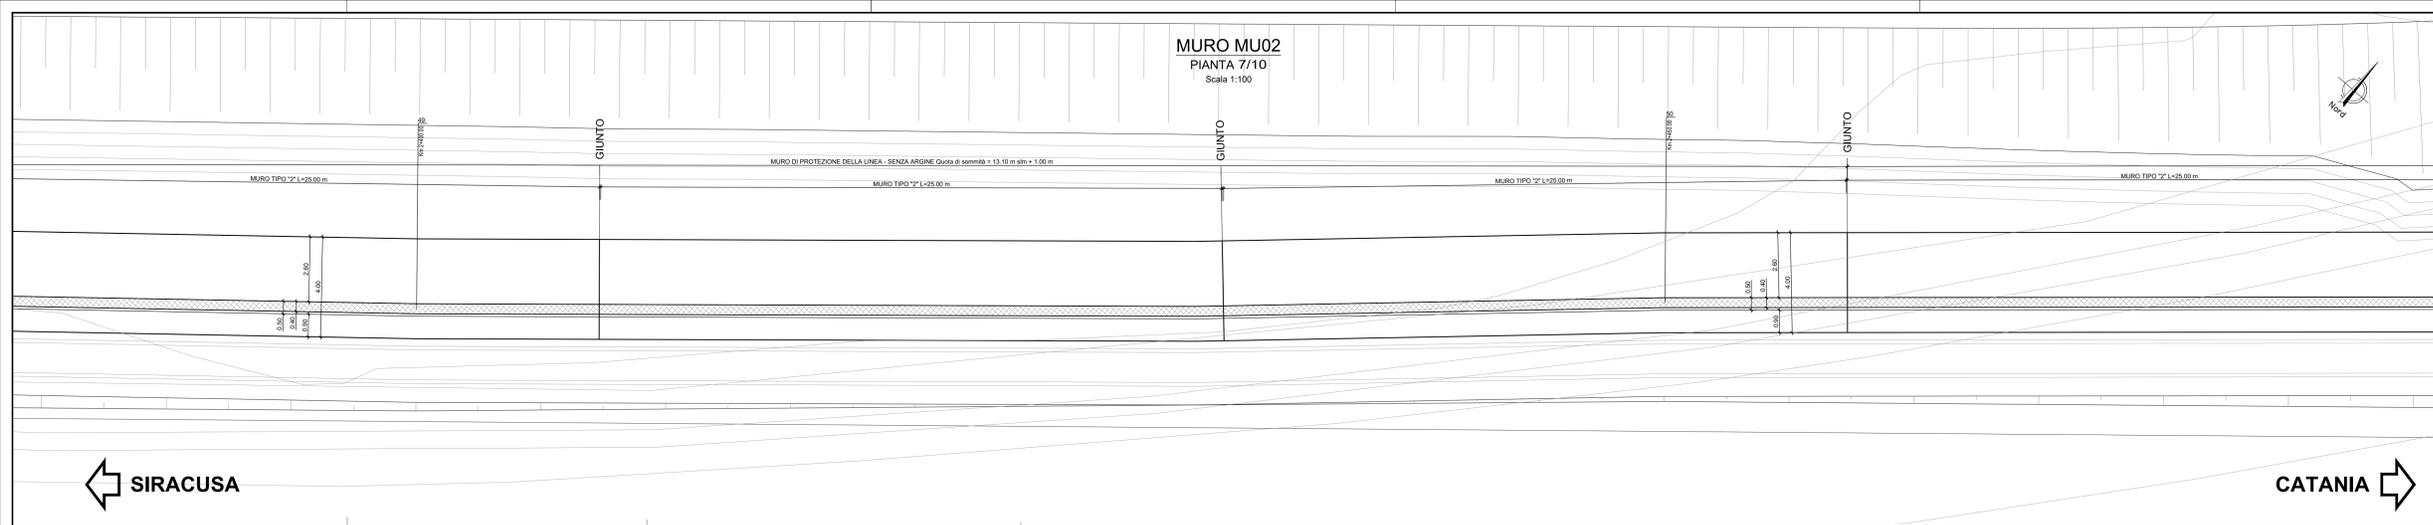

SIRACUSA ←

→ CATANIA


MURO MU02
PROSPETTO 7/10
Scala 1:100

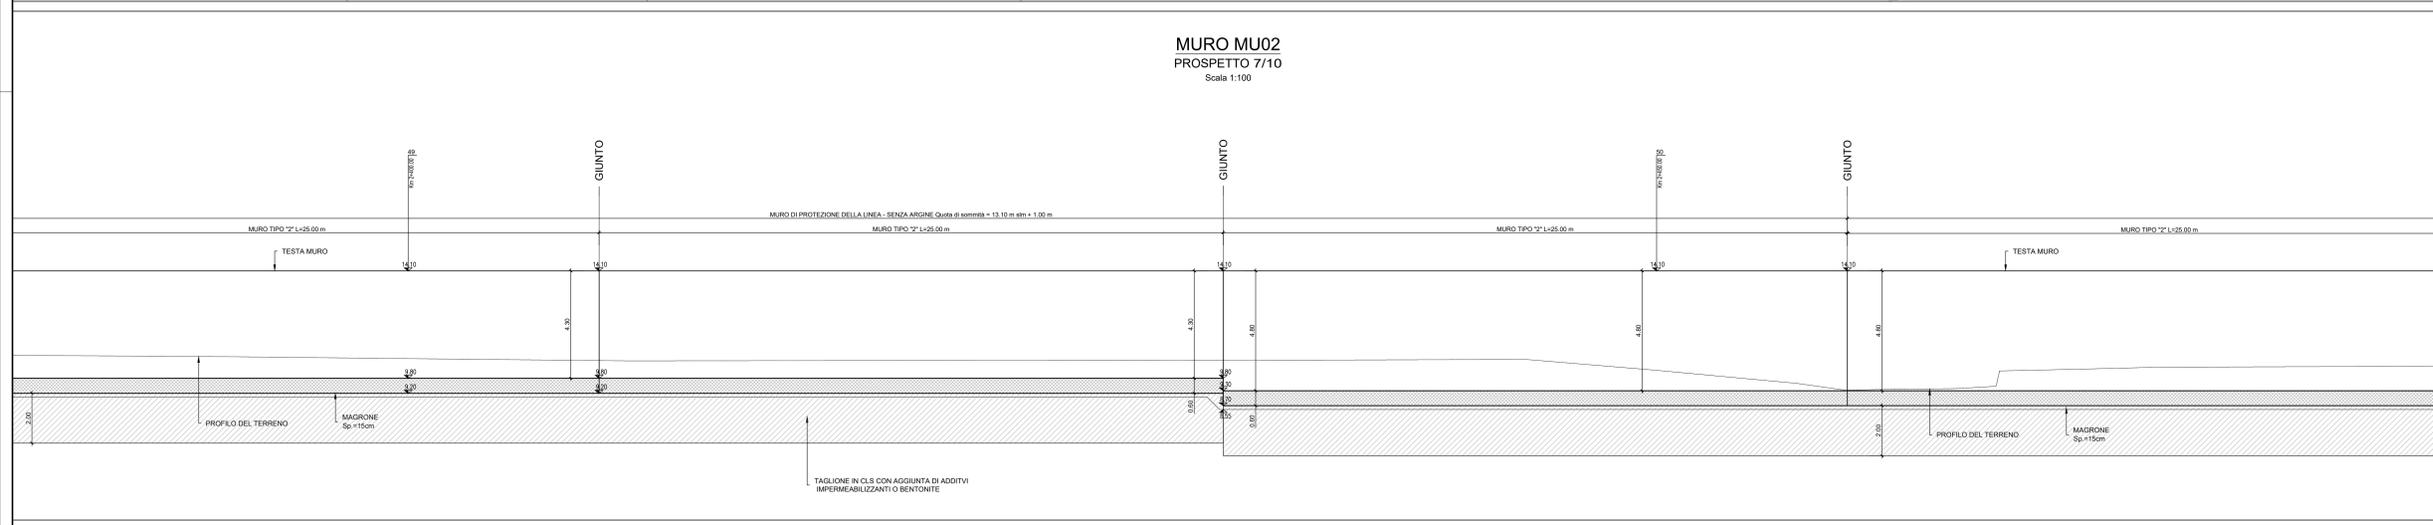


SIRACUSA ←

→ CATANIA

MURO MU02
PIANTA 8/10
Scala 1:100

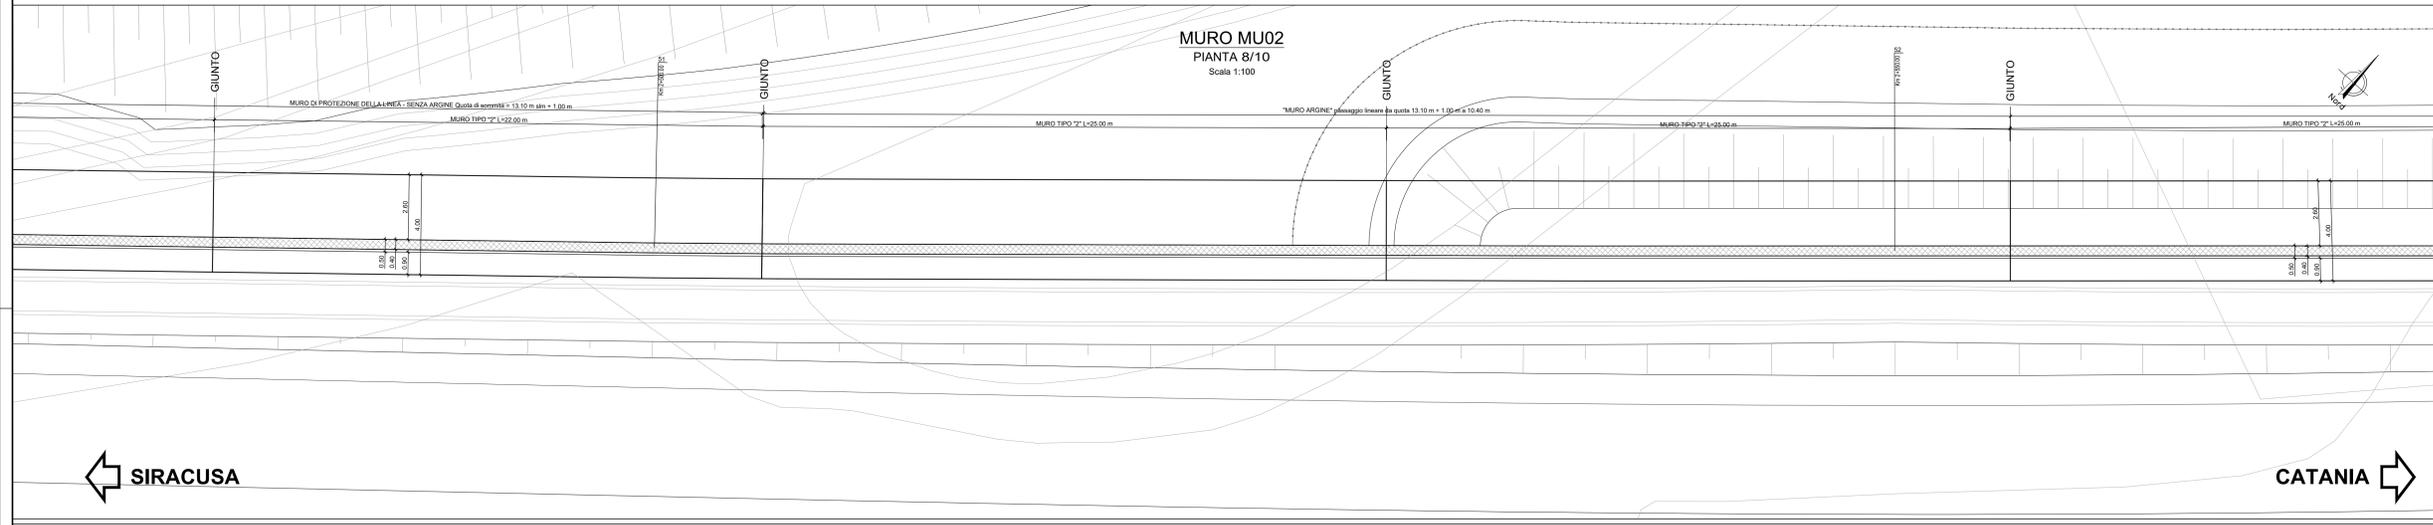

MURO MU02
PROSPETTO 8/10
Scala 1:100



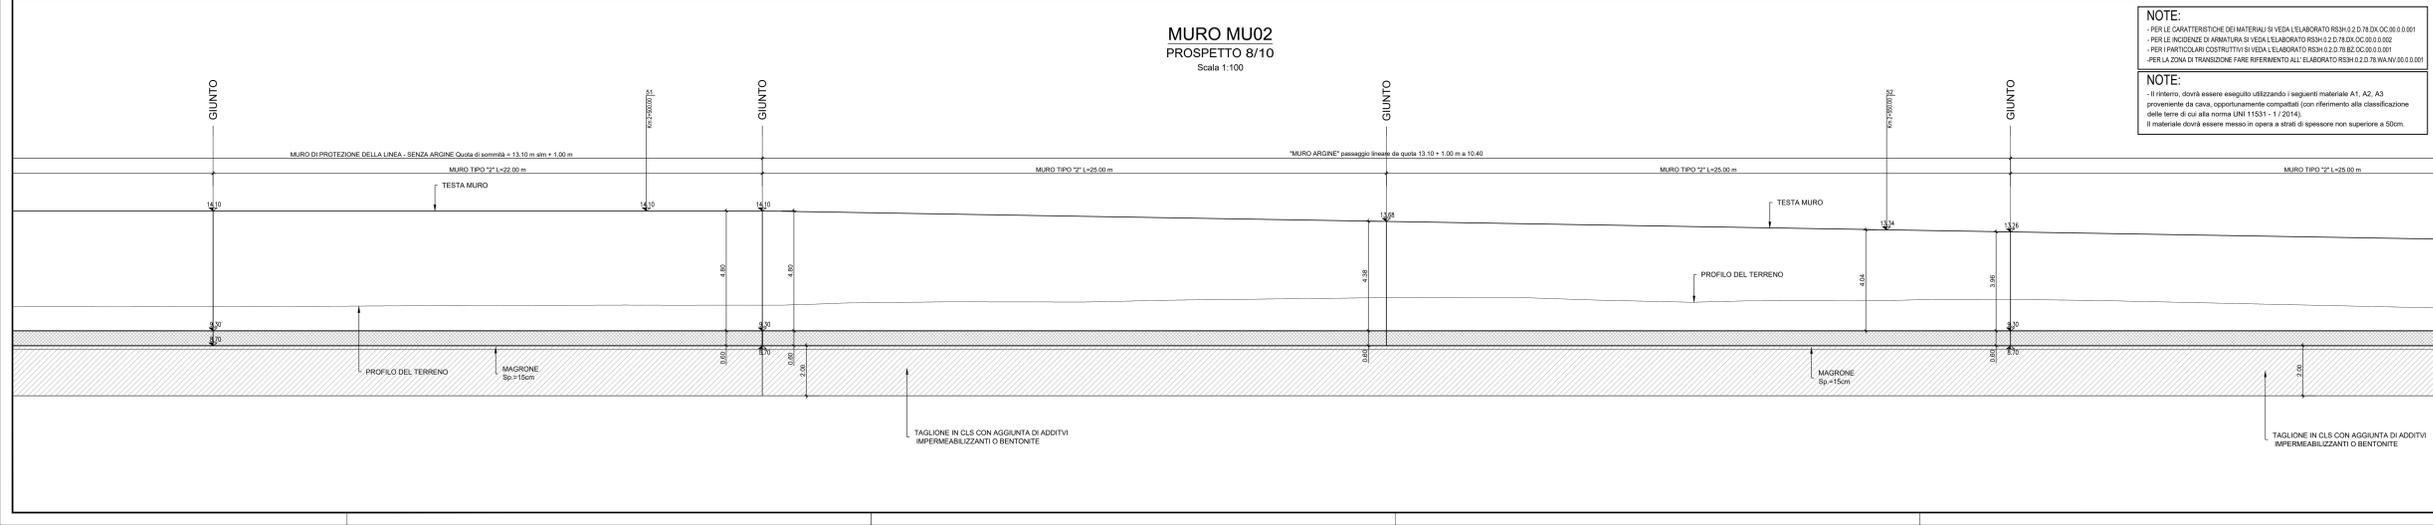


SIRACUSA ←

→ CATANIA

NOTE:
- PER LE CARATTERISTICHE DEI MATERIALI SI VEDA L'ELABORATO RSH/0.2.D.78.DA.OC.00.0.001
- PER LE INCIDENZE DI ARMATURA SI VEDA L'ELABORATO RSH/0.2.D.78.DA.OC.00.0.002
- PER I PARTICOLARI COSTRUTTIVI SI VEDA L'ELABORATO RSH/0.2.D.78.DA.OC.00.0.001
- PER LA ZONA DI TRANSIZIONE FARE RIFERIMENTO ALL'ELABORATO RSH/0.2.D.78.DA.MV.00.0.001

NOTE:
- Il rivestimento dovrà essere eseguito utilizzando i seguenti materiali A1, A2, A3 proveniente da cave, opportunamente compatibili (con riferimento alla classificazione della norma di cui alla norma UNI 11531 - 11.2014).
- Il materiale dovrà essere messo in opera a strati di spessore non superiore a 50cm.

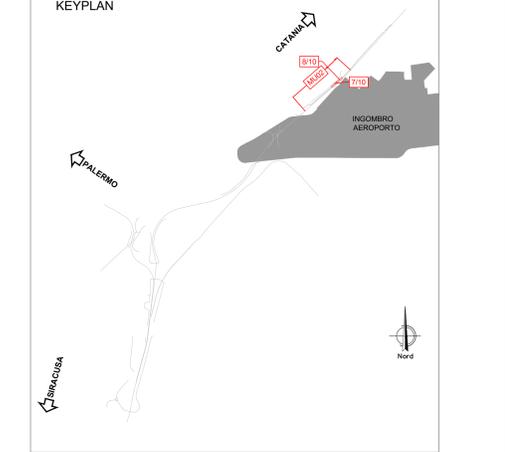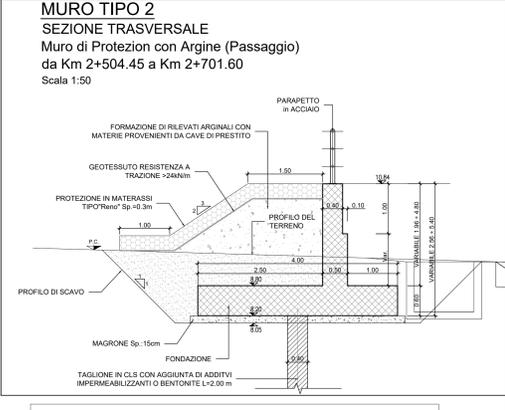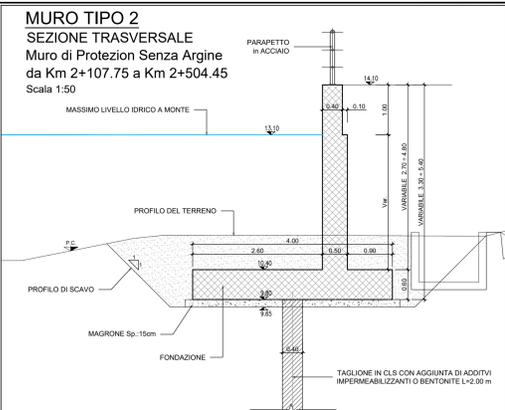

COMMITTENTE: 
 PROGETTAZIONE: 

DIRETTRICE FERROVIARIA MESSINA-CATANIA-PALERMO
NODO DI CATANIA

S.O. COORDINAMENTO TERRITORIALE SUD

PROGETTO DEFINITIVO

INTERRAMENTO LINEA PER IL PROLUNGAMENTO DELLA PISTA DELL'AEROPORTO DI FONTANAROSSA E PER LA MESSA A STI DEL TRATTO DI LINEA INTERESSATO.

MACROFASE FUNZIONALE 1

LOTTO 2

Bretila CT-SR e Fascio A-P di prima fase e Collegamento Fascio A-P-Interporto - OPERE CIVILI
 MU02 Muro di protezione - MU02 Muro di protezione - Pianta profilo e sezioni - Tav. 4/5

SCALA: varie

COMMESSA LOTTO FASE ENTE TIPO DOC. OPERA/DISCIPLINA PROG. REV.

RS3H 02 D 78 PZ MU02/00 004 A

Rev.	Descrizione	Redatto	Data	Verificato	Data	Approvato	Data	Autorizzato Data
A	Emissione per CDR	L. Neri	Luglio 2021	L. Neri	Luglio 2021	L. Neri	Luglio 2021	Luglio 2021

File: RS3H.0.2.D.78.PZ.MU.02.0.0.004.A n. Elab.: