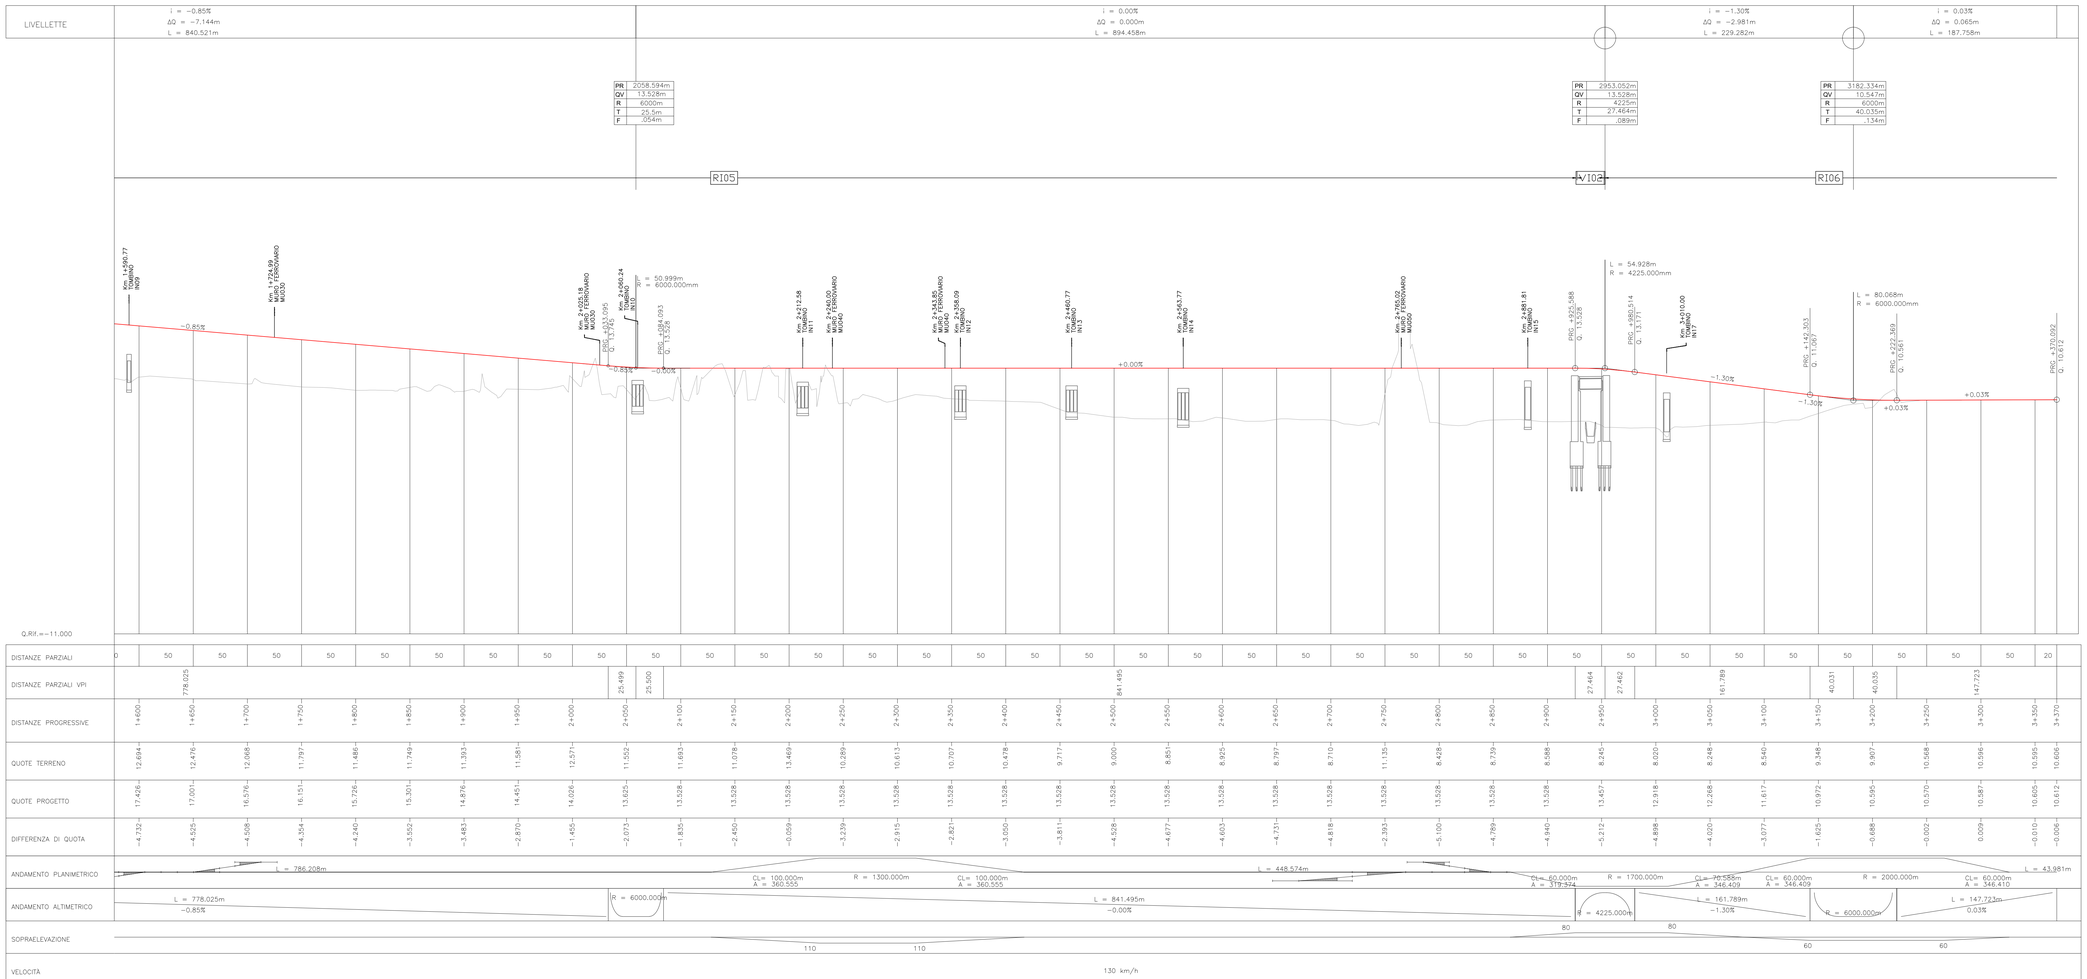

LEGENDA PROFILO LONGITUDINALE

- PROFILO DI PROGETTO
- LIVELLETTA
- TERRENO ESISTENTE

COMMITTENTE:

RFI RETE FERROVIARIA ITALIANA
GRUPPO FERROVIE DELLO STATO ITALIANE

PROGETTAZIONE:

ITALFERR
GRUPPO FERROVIE DELLO STATO ITALIANE

DIRETTRICE FERROVIARIA MESSINA-CATANIA-PALERMO
NODO DI CATANIA

U.O. INFRASTRUTTURE SUD

PROGETTO DEFINITIVO

INTERRAMENTO LINEA PER IL PROLUNGAMENTO DELLA PISTA DELL'AEROPORTO DI FONTANAROSSA E PER LA MESSA A STI DEL TRATTO DI LINEA INTERESSATO.

MACROFASE FUNZIONALE 1

LOTTO 2

Bretella CT-SR e Fascio A-P di prima fase e Collegamento Fascio A-P-Interporto - TRACCIATI - IF

Infrastruttura ferroviaria - Bretella CT-SR - Profilo longitudinale - Tav. 2/2

SCALA: 1:2000/200

COMMESSA	LOTTO	FASE	ENTE	TIPO DOC.	OPERA/DISCIPLINA	PROGR.	REV.
RS3H	02	D	78	F6	IF0001	004	B

Rev.	Descrizione	Redatto	Data	Verificato	Data	Approvato	Data	Autorizzato Data
A	Emissione esecutiva	L.Nani	Gennaio 2020	A.Liberatore	Gennaio 2020	S.Vanfiori	Gennaio 2020	
B	Emissione esecutiva	L.Nani	Febbraio 2020	A.Liberatore	Febbraio 2020	S.Vanfiori	Febbraio 2020	

ITALFERR S.p.A. Via Vito Giuseppe Galati, 71 - 00155 Roma Tel. 06 4731 1 Fax 06 4731 2000 Direzione e Coordinamento Rete Ferroviaria Italiana S.p.A.

File: RS3H.0.2.D.78.F6.IF.00.0.1.004.B

n. Elab.: