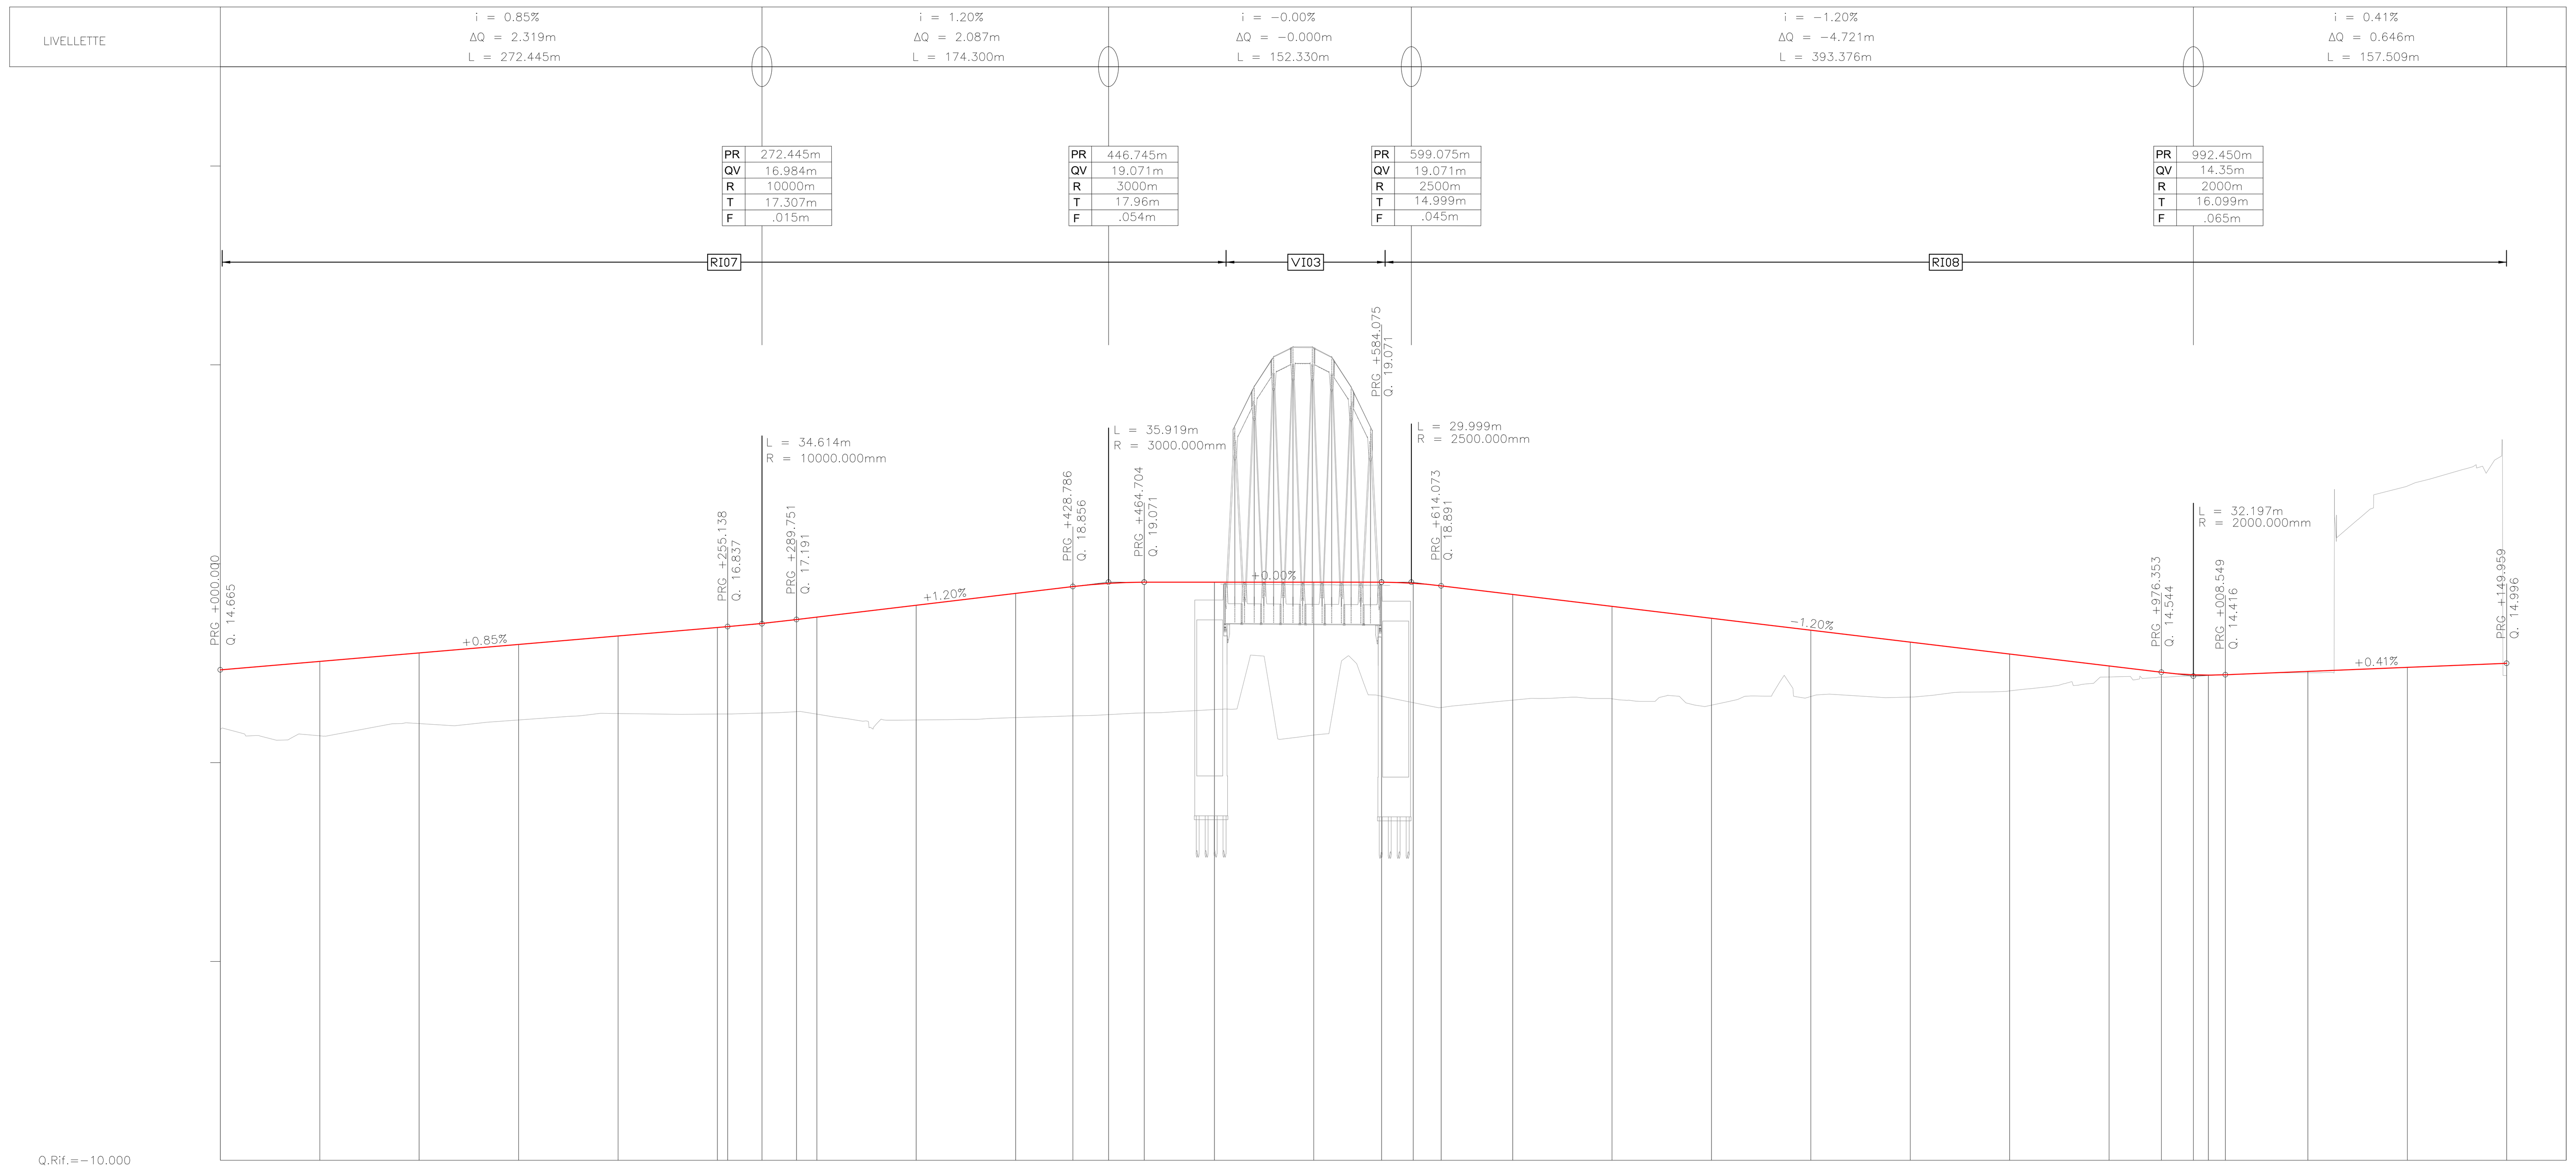

DISTANZE PARZIALI: 50 – 50 – 50 – 50 – 50 – 50 – 50 – 50 – 50 – 50 – 50 – 50 – 50 – 50 – 50 – 50 – 50 – 50 – 50 – 50 – 50 – 50 – 50

DISTANZE PARZIALI VPI: 255.138 – 17.307 – 17.306 – 139.035 – 17.958 – 17.960 – 119.371 – 14.999 – 14.998 – 362.280 – 16.098 – 16.099 – 141.410

DISTANZE PROGRESSIVE	QUOTE TERRENO	QUOTE PROGETTO	DIFFERENZA DI QUOTA
0+000	11.672	14.665	−2.993
0+050	11.348	15.091	−3.742
0+100	11.961	15.516	−3.555
0+150	12.144	15.942	−3.798
0+200	12.463	16.367	−3.904
0+250	12.439	16.793	−4.354
0+300	12.435	17.314	−4.879
0+350	12.143	17.913	−5.769
0+400	12.260	18.511	−6.252
0+450	12.432	19.035	−6.603
0+500	12.667	19.071	−6.404
0+550	11.384	19.071	−7.687
0+600	13.017	19.020	−6.004
0+650	13.139	18.460	−5.321
0+700	13.206	17.860	−4.654
0+750	12.886	17.260	−4.373
0+800	13.324	16.660	−3.336
0+850	13.295	16.060	−2.765
0+900	13.605	15.460	−1.855
0+950	14.303	14.860	−0.557
1+000	14.389	14.400	−0.011
1+050	14.519	14.586	−0.067
1+100	23.904	14.791	9.113
1+150	14.376	14.996	−0.620

ANDAMENTO PLANIMETRICO: L = 1.196m, R = 150.000m – L = 233.119m – R = 1001.000m – L = 215.823m – R = 1104.000m – L = 132.577m

ANDAMENTO ALTIMETRICO: L = 255.138m 0.85% – R = 10000.000m – L = 139.035m 1.20% – R = 3000.000m – L = 119.371m 0.00% – R = 2500.000m – L = 362.280m −1.20% – R = 2000.000m – L = 141.410m 0.41%

VELOCITÀ: 30 km/h

LEGENDA PROFILO LONGITUDINALE

- PROFILO DI PROGETTO
- LIVELLETTA
- TERRENO ESISTENTE

COMMITTENTE: RFI RETE FERROVIARIA ITALIANA – GRUPPO FERROVIE DELLO STATO ITALIANE

PROGETTAZIONE: ITALFERR – GRUPPO FERROVIE DELLO STATO ITALIANE

DIRETTRICE FERROVIARIA MESSINA-CATANIA-PALERMO
NODO DI CATANIA

U.O. INFRASTRUTTURE SUD

PROGETTO DEFINITIVO

INTERRAMENTO LINEA PER IL PROLUNGAMENTO DELLA PISTA DELL'AEROPORTO DI FONTANAROSSA E PER LA MESSA A STI DEL TRATTO DI LINEA INTERESSATO.

MACROFASE FUNZIONALE 1

LOTTO 2

Bretella CT-SR e Fascio A-P di prima fase e Collegamento Fascio A-P-Interporto - TRACCIATI - IF

Infrastruttura ferroviaria - Coll.to Fascio A/P-Interporto - Profilo longitudinale BD

SCALA: 1:2000/200

COMMESSA	LOTTO	FASE	ENTE	TIPO DOC.	OPERA/DISCIPLINA	PROGR.	REV.
RS3H	02	D	78	F6	IF0001	006	B

Rev.	Descrizione	Redatto	Data	Verificato	Data	Approvato	Data	Autorizzato Data
A	Emissione esecutiva	L.Nani	Gennaio 2020	A.Liberatore	Gennaio 2020	S.Vanfiori	Gennaio 2020	D.Tiberti
B	Emissione esecutiva	L.Nani	Febbraio 2020	A.Liberatore	Febbraio 2020	S.Vanfiori	Febbraio 2020	Febbraio 2020

ITALFERR S.p.A. – Dott. Ing. Dario Tiberti – Ordine degli Ingegneri Prov. di Napoli n. 10872

File: RS3H.0.2.D.78.F6.IF.00.0.1.006.B | n. Elab.: