

VERTICE ALTIMETRICO

| | |
|-----|-----------|
| VPC | 0+150.000 |
| VPI | 0+200.000 |
| VPT | 0+250.000 |
| CV | 1000.000 |
| SV | 10.000 |
| RI | 0.010 |
| PG | 0.000 |

VERTICE ALTIMETRICO

| | |
|-----|-----------|
| VPC | 0+300.000 |
| VPI | 0+350.000 |
| VPT | 0+400.000 |
| CV | 1000.000 |
| SV | 10.000 |
| RI | 0.010 |
| PG | 0.000 |

VERTICE ALTIMETRICO

| | |
|-----|-----------|
| VPC | 0+450.000 |
| VPI | 0+500.000 |
| VPT | 0+550.000 |
| CV | 1000.000 |
| SV | 10.000 |
| RI | 0.010 |
| PG | 0.000 |

VERTICE ALTIMETRICO

| | |
|-----|-----------|
| VPC | 0+600.000 |
| VPI | 0+650.000 |
| VPT | 0+700.000 |
| CV | 1000.000 |
| SV | 10.000 |
| RI | 0.010 |
| PG | 0.000 |

VERTICE


| | |
|-----------------|--------------|
| V | V2 |
| X | 2522002.127m |
| Y | 4144514.879m |
| CURVA CIRCOLARE | |
| X | 2522002.127m |
| Y | 4144514.879m |
| R(m) | 1000.000m |
| L | 41.530m |
| Lq | 20.770m |
| Vl | 30 km/h |

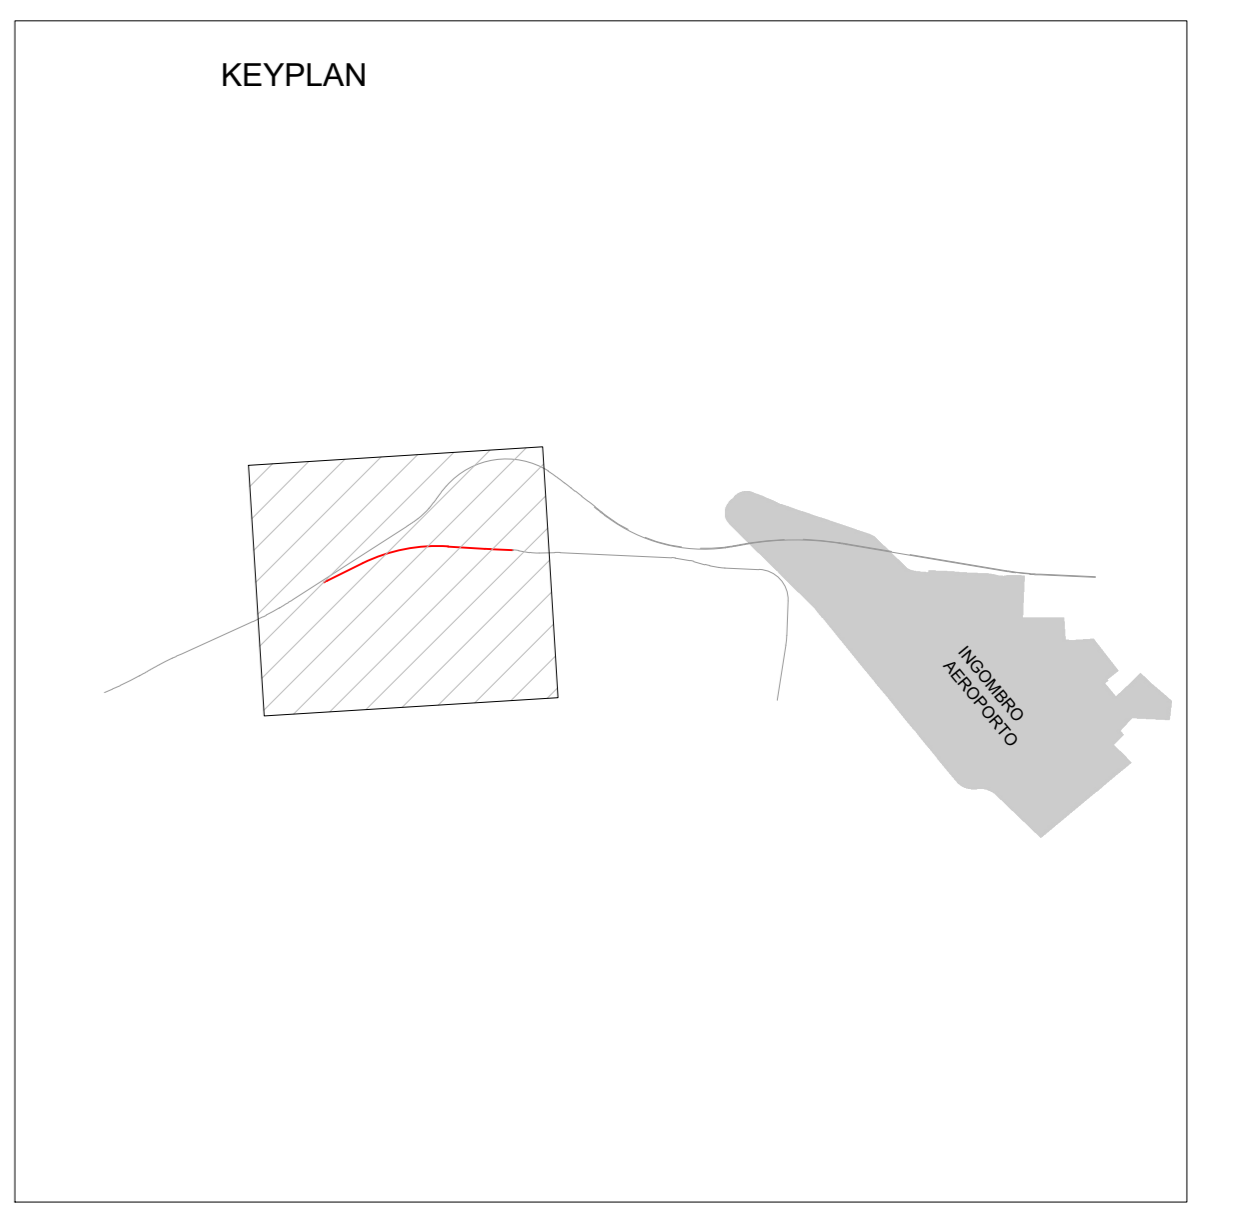

COMMITTENTE: 
 PROGETTAZIONE: 
 DIRETTRICE FERROVIARIA MESSINA-CATANIA-PALERMO
 NODO DI CATANIA
 S.O. COORDINAMENTO TERRITORIALE SUD
 PROGETTO DEFINITIVO
 INTERRAMENTO LINEA PER IL PROLUNGAMENTO DELLA PISTA DELL'AEROPORTO DI FONTANAROSSA E PER LA MESSA A STI DEL TRATTO DI LINEA INTERESSATO.
 MACROFASE FUNZIONALE 1
 LOTTO 2
 Breteila CT-SR e Fascio A-P di prima fase e Collegamento Fascio A-P-Interporto - TRACCIATI - IF
 Infrastruttura ferroviaria - Coll.to Fascio A/P-Interporto - Planimetria di tracciamento BD

SCALA: 1:2000

COMMESSA LOTTO FASE ENTE TIPO DOC. OPERA/DISCIPLINA PROG. REV.
 RS3H 02 D 78 P6 IF0008 006 C

| Rev. | Descrizione | Redatto | Data | Verificato | Data | Approvato | Data | Autorizzato Data |
|------|---------------------|---------|------------|------------|------------|-----------|------------|------------------|
| A | Emissione esecutiva | L. Neri | 01/05/2021 | A. M. M. | 01/05/2021 | S. V. M. | 01/05/2021 | 01/05/2021 |
| B | Emissione esecutiva | L. Neri | 01/05/2021 | A. M. M. | 01/05/2021 | S. V. M. | 01/05/2021 | 01/05/2021 |
| C | Emissione per GIB | L. Neri | 01/05/2021 | A. M. M. | 01/05/2021 | S. V. M. | 01/05/2021 | 01/05/2021 |

File: RS3H.0.2.D.78.P6.IF.00.0.8.006.C n. Elab.: